


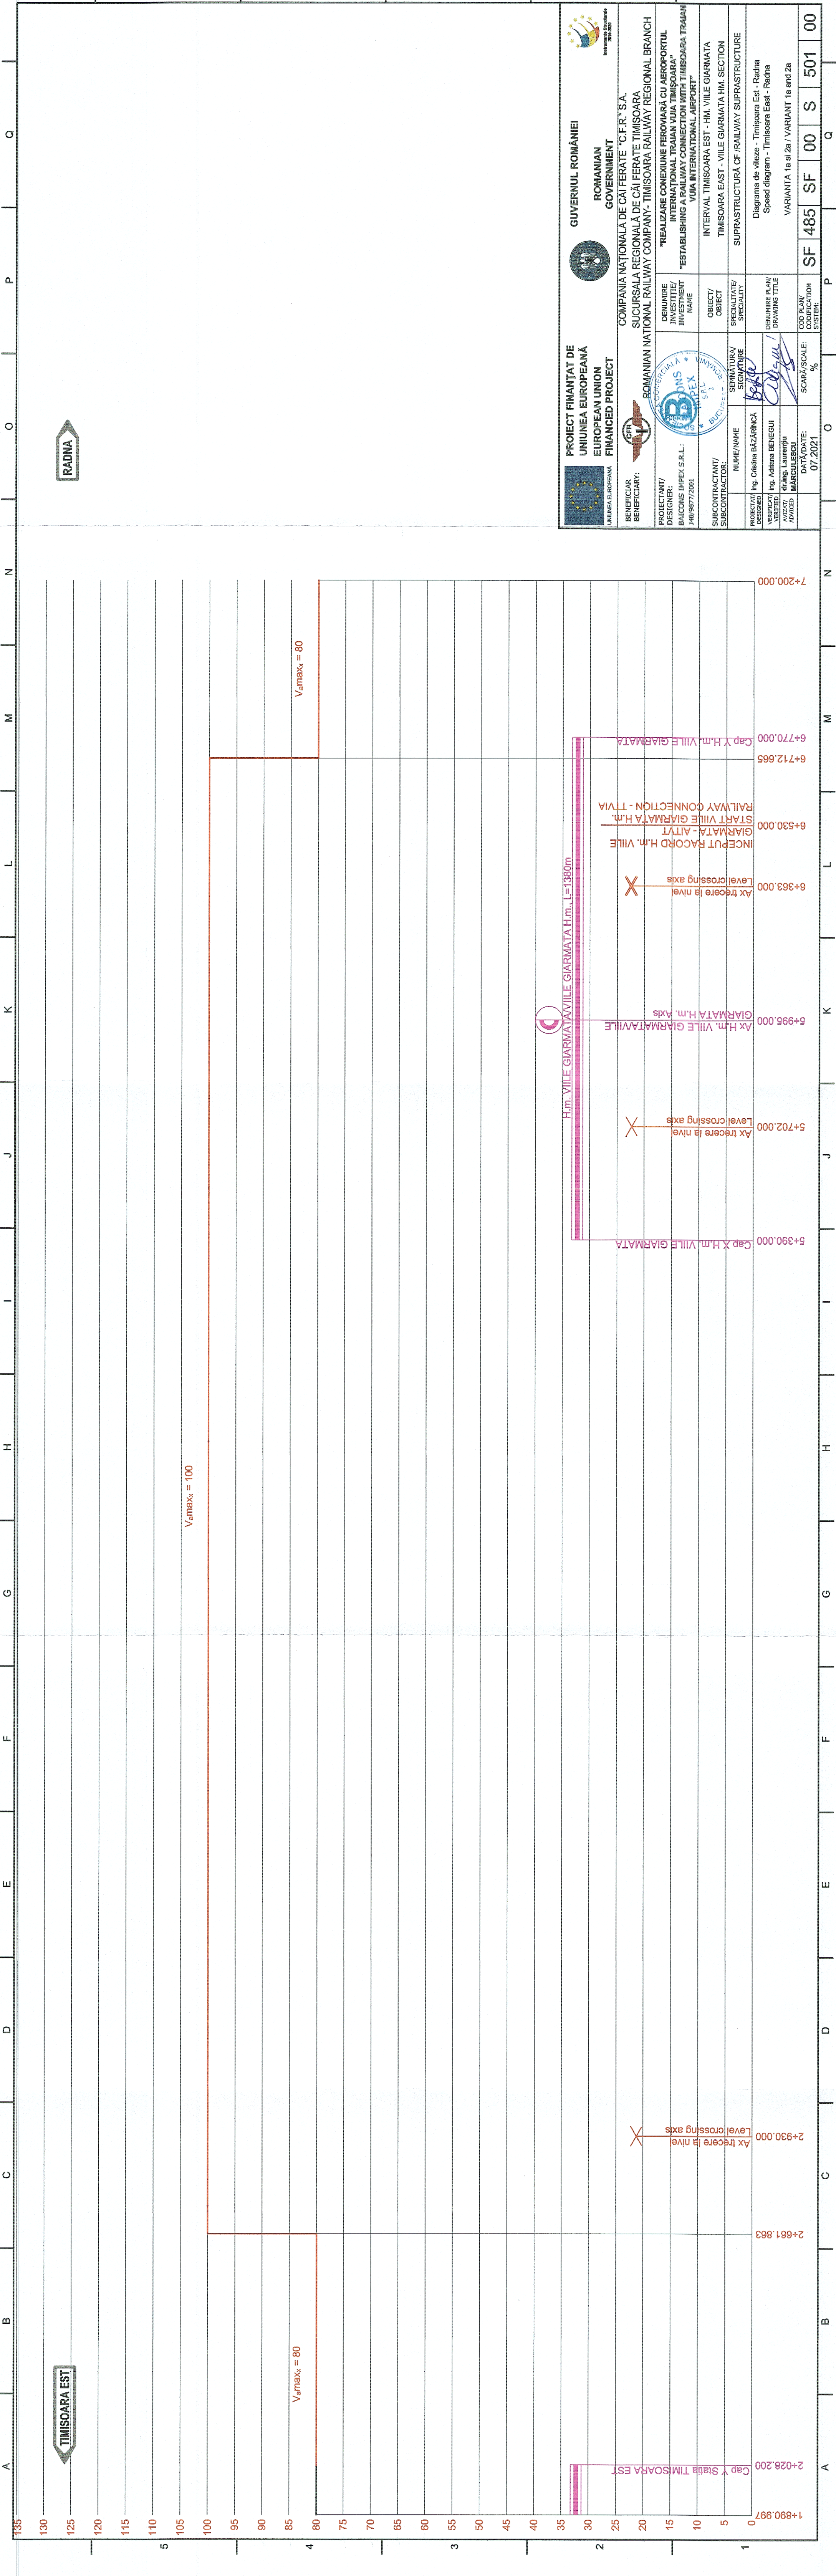

PROIECT FINANȚAT DE UNIUNEA EUROPEANĂ EUROPEAN UNION FINANCED PROJECT		GUVERNUL ROMÂNIEI ROMANIAN GOVERNMENT		COMPANIA NAȚIONALĂ DE CĂI FERATE "C.F.R." S.A. SUCURSALA REGIONALĂ DE CĂI FERATE TIMISOARA TIMISOARA RAILWAY COMPANY- TIMISOARA RAILWAY REGIONAL BRANCH	
BENEFICIAR BENEFICIARY:		DENUMIRE INVESTIȚIE/ INVESTMENT NAME		DENUMIRE INVESTIȚIE/ INVESTMENT NAME	
BAILONS IMPEX S.R.L. J40/9677/2001		ROMANIAN NATIONAL RAILWAY COMPANY- TIMISOARA RAILWAY REGIONAL BRANCH		"REALIZARE CONEXIUNE FEROVIARĂ CU AEROPORTUL INTERNATIONAL TRAIAN VUJA TIMISOARA"	
SUBCONTRACTANT/ SUBCONTRACTOR:		INTERVAL TIMISOARA EST - HM. VIILE GIARMATA TIMISOARA EAST - VILE GIARMATA HM. SECTION		"ESTABLISHING A RAILWAY CONNECTION WITH TIMISOARA TRAIAN VUJA INTERNATIONAL AIRPORT"	
NUME/NOME SIGNATURE		SPECIALITATE/ SPECIALITY		SPECIALITATE/ SPECIALITY	
Ing. Chelina BĂZĂRNICĂ		Ing. Chelina BĂZĂRNICĂ		Ing. Chelina BĂZĂRNICĂ	
Ing. Adriano BENEȘ		Ing. Adriano BENEȘ		Ing. Adriano BENEȘ	
Ing. Laurențiu MARCULESCU		Ing. Laurențiu MARCULESCU		Ing. Laurențiu MARCULESCU	
DATA/DATE: 07.2021		SCARĂ/SCALE: %		DENUMIRE PLAN/ DRAWING TITLE	
				Diagrama de viteză - Timisoara Est - Radna Speed diagram - Timisoara East - Radna	
				VARIANTA 1a si 2a / VARIANT 1a and 2a	
				COD PLAN/ CODIFICATION SYSTEM:	
				SF 485 SF 00 S 501 00	