


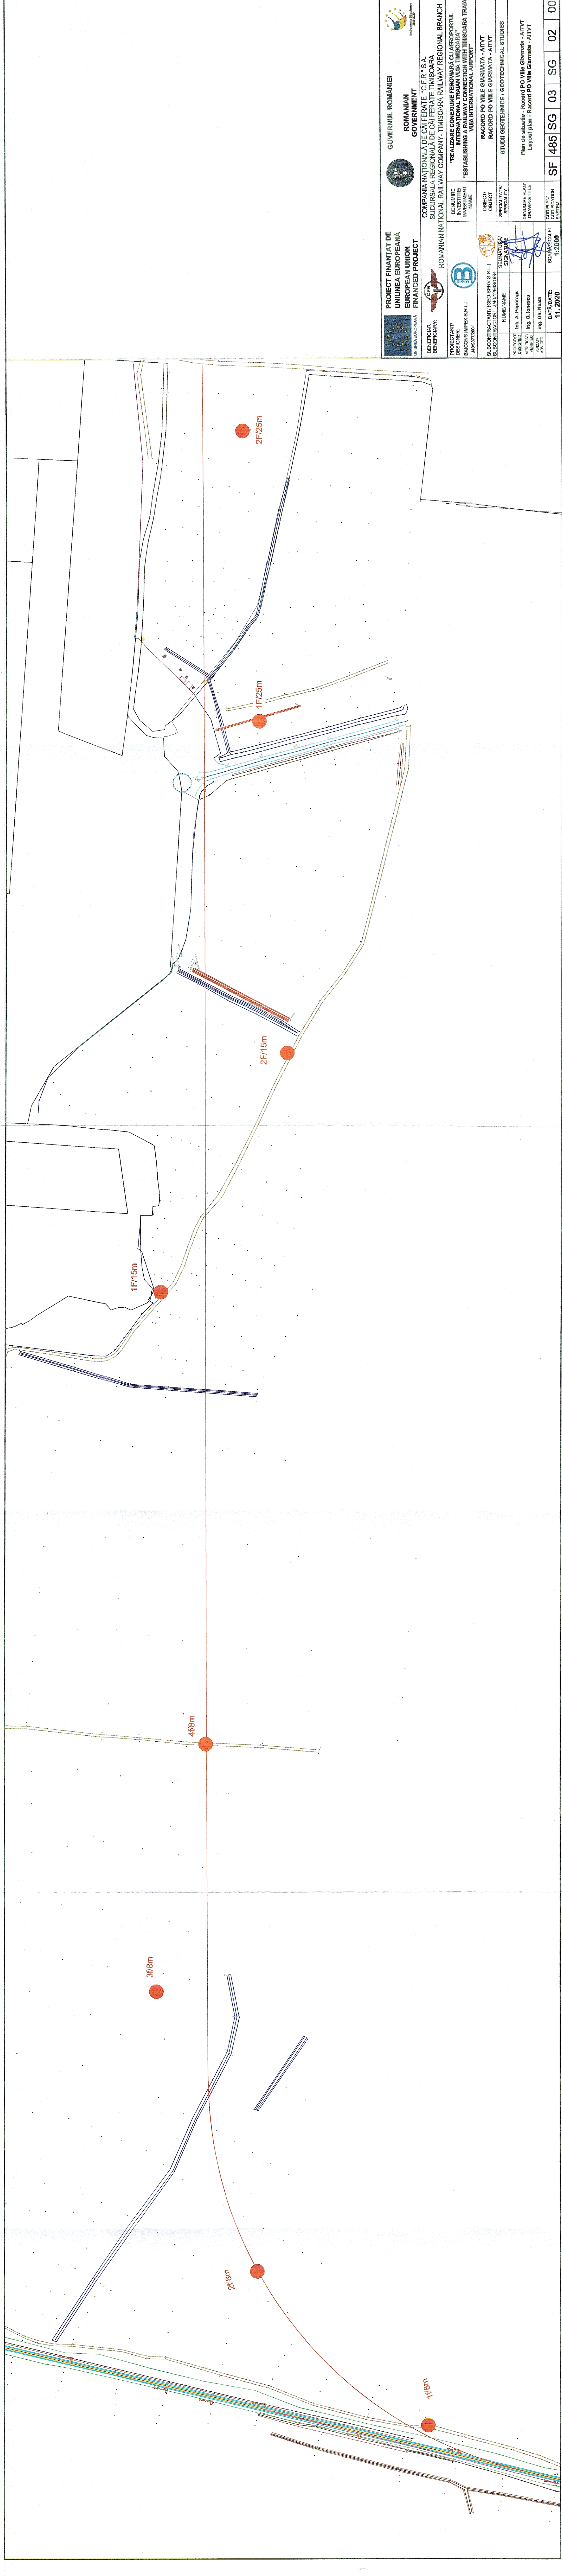

					
PROIECT FINANȚAT DE UNIUNEA EUROPEANĂ EUROPEAN UNION FINANCED PROJECT		GUVERNUL ROMÂNIEI ROMANIAN GOVERNMENT		COMPANIA NAȚIONALĂ DE CĂLĂRĂTE "C.F.R." S.A. SUCURSALA REGIONALĂ DE CĂLĂRĂTE TIMIȘOARA ROMANIAN NATIONAL RAILWAY COMPANY - TIMISOARA RAILWAY REGIONAL BRANCH	
BENEFICIAR BENEFICIARY: UNINSA EUROPEANA		PROIECTANT DESIGNER: BAUCONS IMPEX S.R.L. J4098772001		DENUMIRE INVESTMENT NAME "REALIZARE CONECTIUNE FEROVIARE CU AEROPORTUL INTERNATIONAL TRAIAN VILĂ TİMISOARA" "ESTABLISHING A RAILWAY CONNECTION WITH TIMISOARA TRAIAN VILĂ INTERNATIONAL AIRPORT"	
SUBCONTRACTANT (GEO-SERV S.R.L.) J4098772001		OBJECT OBJECT RACORD PO VILE GIARMATA - AITVT		OBJECT OBJECT RACORD PO VILE GIARMATA - AITVT	
PROIECTANT DESIGNER: Ing. A. Popoviciu		OBJECT OBJECT RACORD PO VILE GIARMATA - AITVT		OBJECT OBJECT RACORD PO VILE GIARMATA - AITVT	
VERIFICAT CHECKED: Ing. O. Ionescu		OBJECT OBJECT RACORD PO VILE GIARMATA - AITVT		OBJECT OBJECT RACORD PO VILE GIARMATA - AITVT	
DATA DATE: 11.2020		OBJECT OBJECT RACORD PO VILE GIARMATA - AITVT		OBJECT OBJECT RACORD PO VILE GIARMATA - AITVT	
SCARA/SCALE: 1:2000		OBJECT OBJECT RACORD PO VILE GIARMATA - AITVT		OBJECT OBJECT RACORD PO VILE GIARMATA - AITVT	
STUDIU GEOTEHNIC / GEOTECHNICAL STUDIES		STUDIU GEOTEHNIC / GEOTECHNICAL STUDIES		STUDIU GEOTEHNIC / GEOTECHNICAL STUDIES	
Plan de situatie - Record PO Vile Giarmata - AITVT Layout plan - Record PO Vile Giarmata - AITVT		Plan de situatie - Record PO Vile Giarmata - AITVT Layout plan - Record PO Vile Giarmata - AITVT		Plan de situatie - Record PO Vile Giarmata - AITVT Layout plan - Record PO Vile Giarmata - AITVT	
SF 485 SG 03 SG 02 00		SF 485 SG 03 SG 02 00		SF 485 SG 03 SG 02 00	