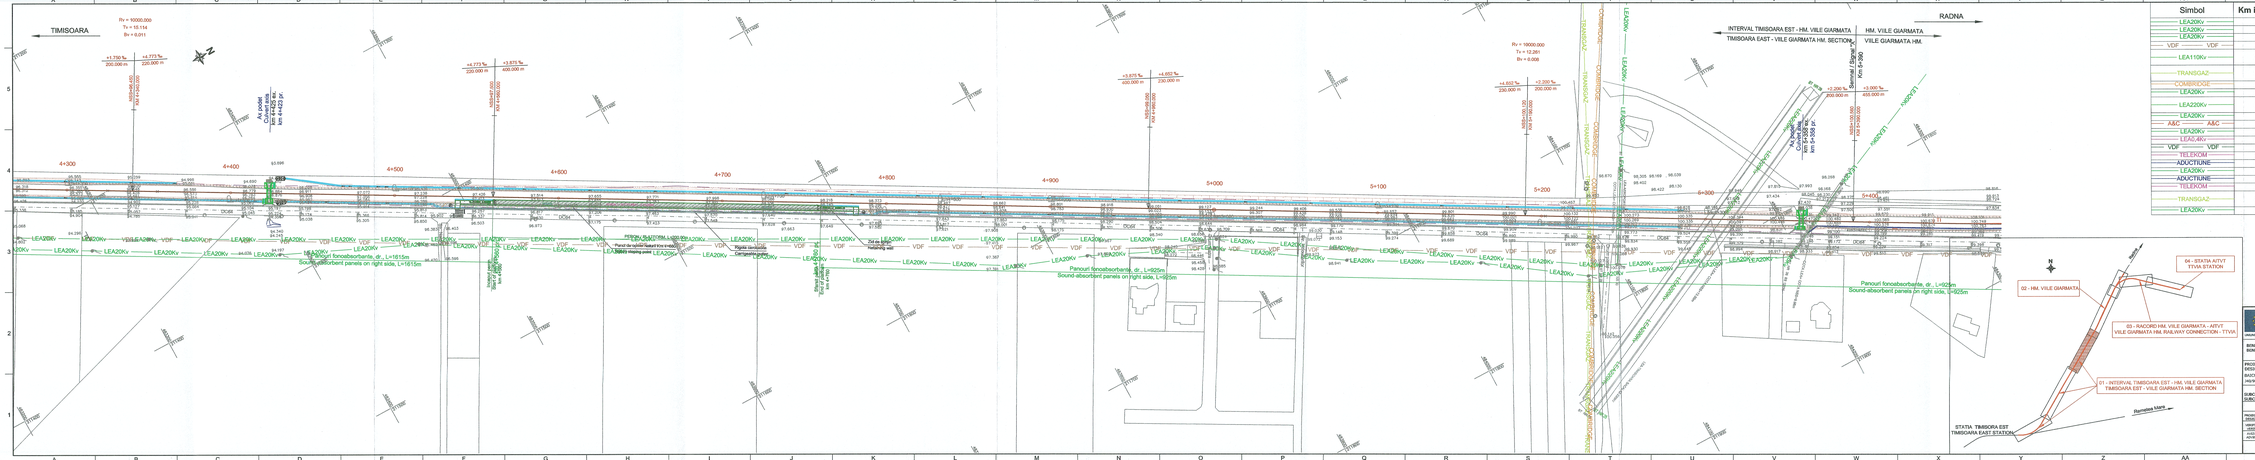
TIMISOARA
RADNA
INTERVAL TIMISOARA EST - HM. VILE GIARMATA
TIMISOARA EAST - VILE GIARMATA HM. SECTION
HM. VILE GIARMATA
VILE GIARMATA HM.
Rv = 10000.000
Tv = 15.154
Bv = 0.011
Rv = 10000.000
Tv = 12.281
Bv = 0.008
4+300
4+400
4+500
4+600
4+700
4+800
4+900
5+000
5+100
5+200
5+300
5+400
Panouri fonoabsorbante, dr., L=1615m
Sound-absorbent panels on right side, L=1615m
Panouri fonoabsorbante, dr., L=925m
Sound-absorbent panels on right side, L=925m
Panouri fonoabsorbante, dr., L=625m
Sound-absorbent panels on right side, L=625m
Pantograf
Catenary wire
Rezervă
Reserve
Rezervă
Reserve
Rezervă
Reserve