


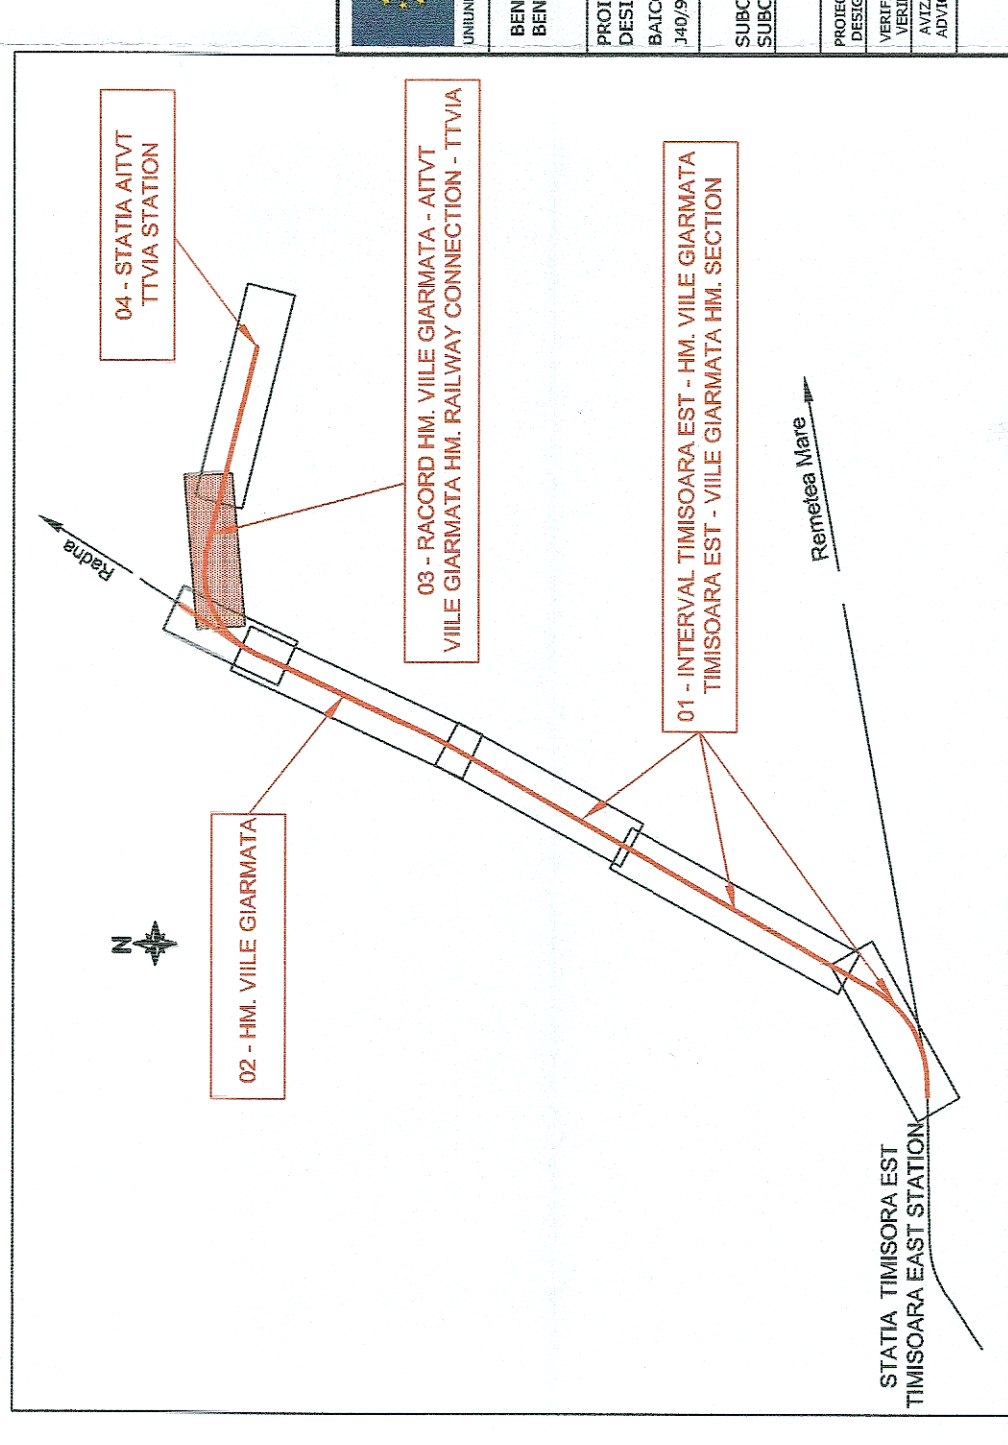

Symbol	Km intersectie	Tip retea	Proprietar
	2+323Kv	LEA 20Kv	E-Distributie Banat
	2+470Kv	LEA 20Kv	E-Distributie Banat
	2+489Kv	LEA 20Kv	E-Distributie Banat
	VII+574	VDF	Vodafone
	3+663Kv	LEA 110Kv	CNTEE Transelectrica Sa - UTT
	5+223GAZ	Dn 200 Dumb. -Tm 1	Timisoara
	5+223DGE	Telecomunicatii	SNTGN Transgaz - Exploatare teritoriala Arad - Sector Timisoara Comorbog
	5+247Kv	LEA 20Kv	E-Distributie Banat
	5+340Kv	LEA 220Kv	CNTEE Transelectrica Sa - UTT
	5+367Kv	LEA 20Kv	Timisoara
	5+367A&C	Rețele Apa-Canal	E-Distributie Banat
	5+367Kv	LEA 0.4Kv	E-Distributie Banat
	6+367Kv	LEA 0.4Kv	E-Distributie Banat
	VII+367	VDF	Vodafone
	6+367KOM	Telecomunicatii	Telekom
	6+367TUNE	Aductiune	Aquam
	6+367Kv	Telecomunicatii	Telekom
	6+367TUNE	Aductiune	Aquam
	8+267KOM	Telecomunicatii	Telekom
	8+382GAZ	Dn 80 Racord SRM Tm V	SNTGN Transgaz - Exploatare teritoriala Arad - Sector Timisoara
	8+459Kv	LEA 20Kv	E-Distributie Banat

PROIECT FINANȚAT DE UNIUNEA EUROPEANĂ
EUROPEAN UNION FINANCED PROJECT

GUVERNUL ROMÂNIEI
ROMANIAN GOVERNMENT

COMPANIA NAȚIONALĂ DE CĂI FERATE "C.F.R." S.A.
SUCURSALA REGIONALĂ DE CĂI FERATE TIMISOARA
ROMANIAN NATIONAL RAILWAY COMPANY - TIMISOARA REGIONAL BRANCH

"REALIZARE CONEXIUNE FERVIARĂ CU AEROPORTUL INTERNATIONAL TRAIAN VUIA TIMISOARA"
"ESTABLISHING A RAILWAY CONNECTION WITH TIMISOARA TRAIAN VUIA INTERNATIONAL AIRPORT"

RACORD HM. VILE GIARMATA - AIUTV
VILE GIARMATA HM. RAILWAY CONNECTION - TTIVA

RETELE UTILITATI / UTILITY NETWORKS

Plan coordonator utilitati
Utility coordinator plan

Planșă 87
Layout 87

SCALA / SCALE: 1:1.000
COD KAW / CODIFICATION SYSTEM: 00

DATA / DATE: 07.2021

PROIECTANT / DESIGNER: SUCURSALA REGIONALĂ DE CĂI FERATE TIMISOARA

INVESTIȚIE / INVESTMENT: 340/987/2001

OBIECT / OBJECT: RACORD HM. VILE GIARMATA - AIUTV

SUBCONTRACTANT / SUBCONTRACTOR: SUCURSALA REGIONALĂ DE CĂI FERATE TIMISOARA

SPECIALTY: RACORD HM. VILE GIARMATA - AIUTV

PROIECTANT / DESIGNER: Ing. Cristina BAZZARINCA

PROIECTANT / DESIGNER: Ing. Adiana BENEȘ

PROIECTANT / DESIGNER: Ing. Laurențiu MARGHEȘ