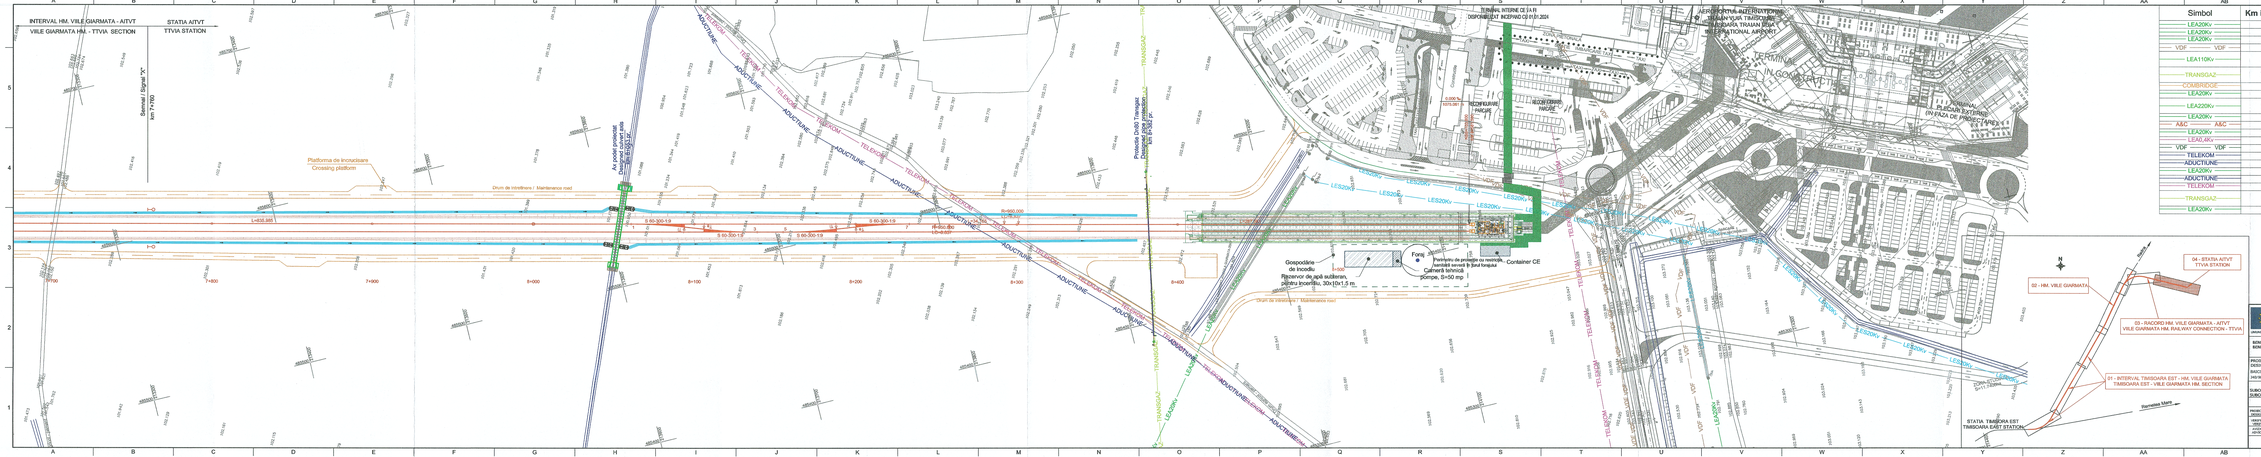
INTERVAL HM. VILE GIARMATA - AITVT
VILE GIARMATA HM. - TTVIA SECTION
STATIA AITVT
TTVIA STATION
Semnal / Signal "X"
km 7+700
Platforma de ingrosiere
Crossing platform
Drum de intretinere / Maintenance road
Ax podet proiectat
Proposed Dn80 axis
Protecţie DN80 Transgaz
Protection DN80 Transgaz
TERMINAL INTERE CE I.A.R.
DISPONIBILITAT BCEPRIO CE IP 01.2024
AERIOPORTUL INTERNATIONAL TIMIŞOARA "TRAIAN BASESCU"
TIMISOARA "TRAIAN BASESCU" INTERNATIONAL AIRPORT
TERMINAL PASAGERI
TERMINAL PASAGERI
TERMINAL CARGO
CONTROL
PARCARE
PARCARE
PARCARE