


Plan etaj / First floor plan

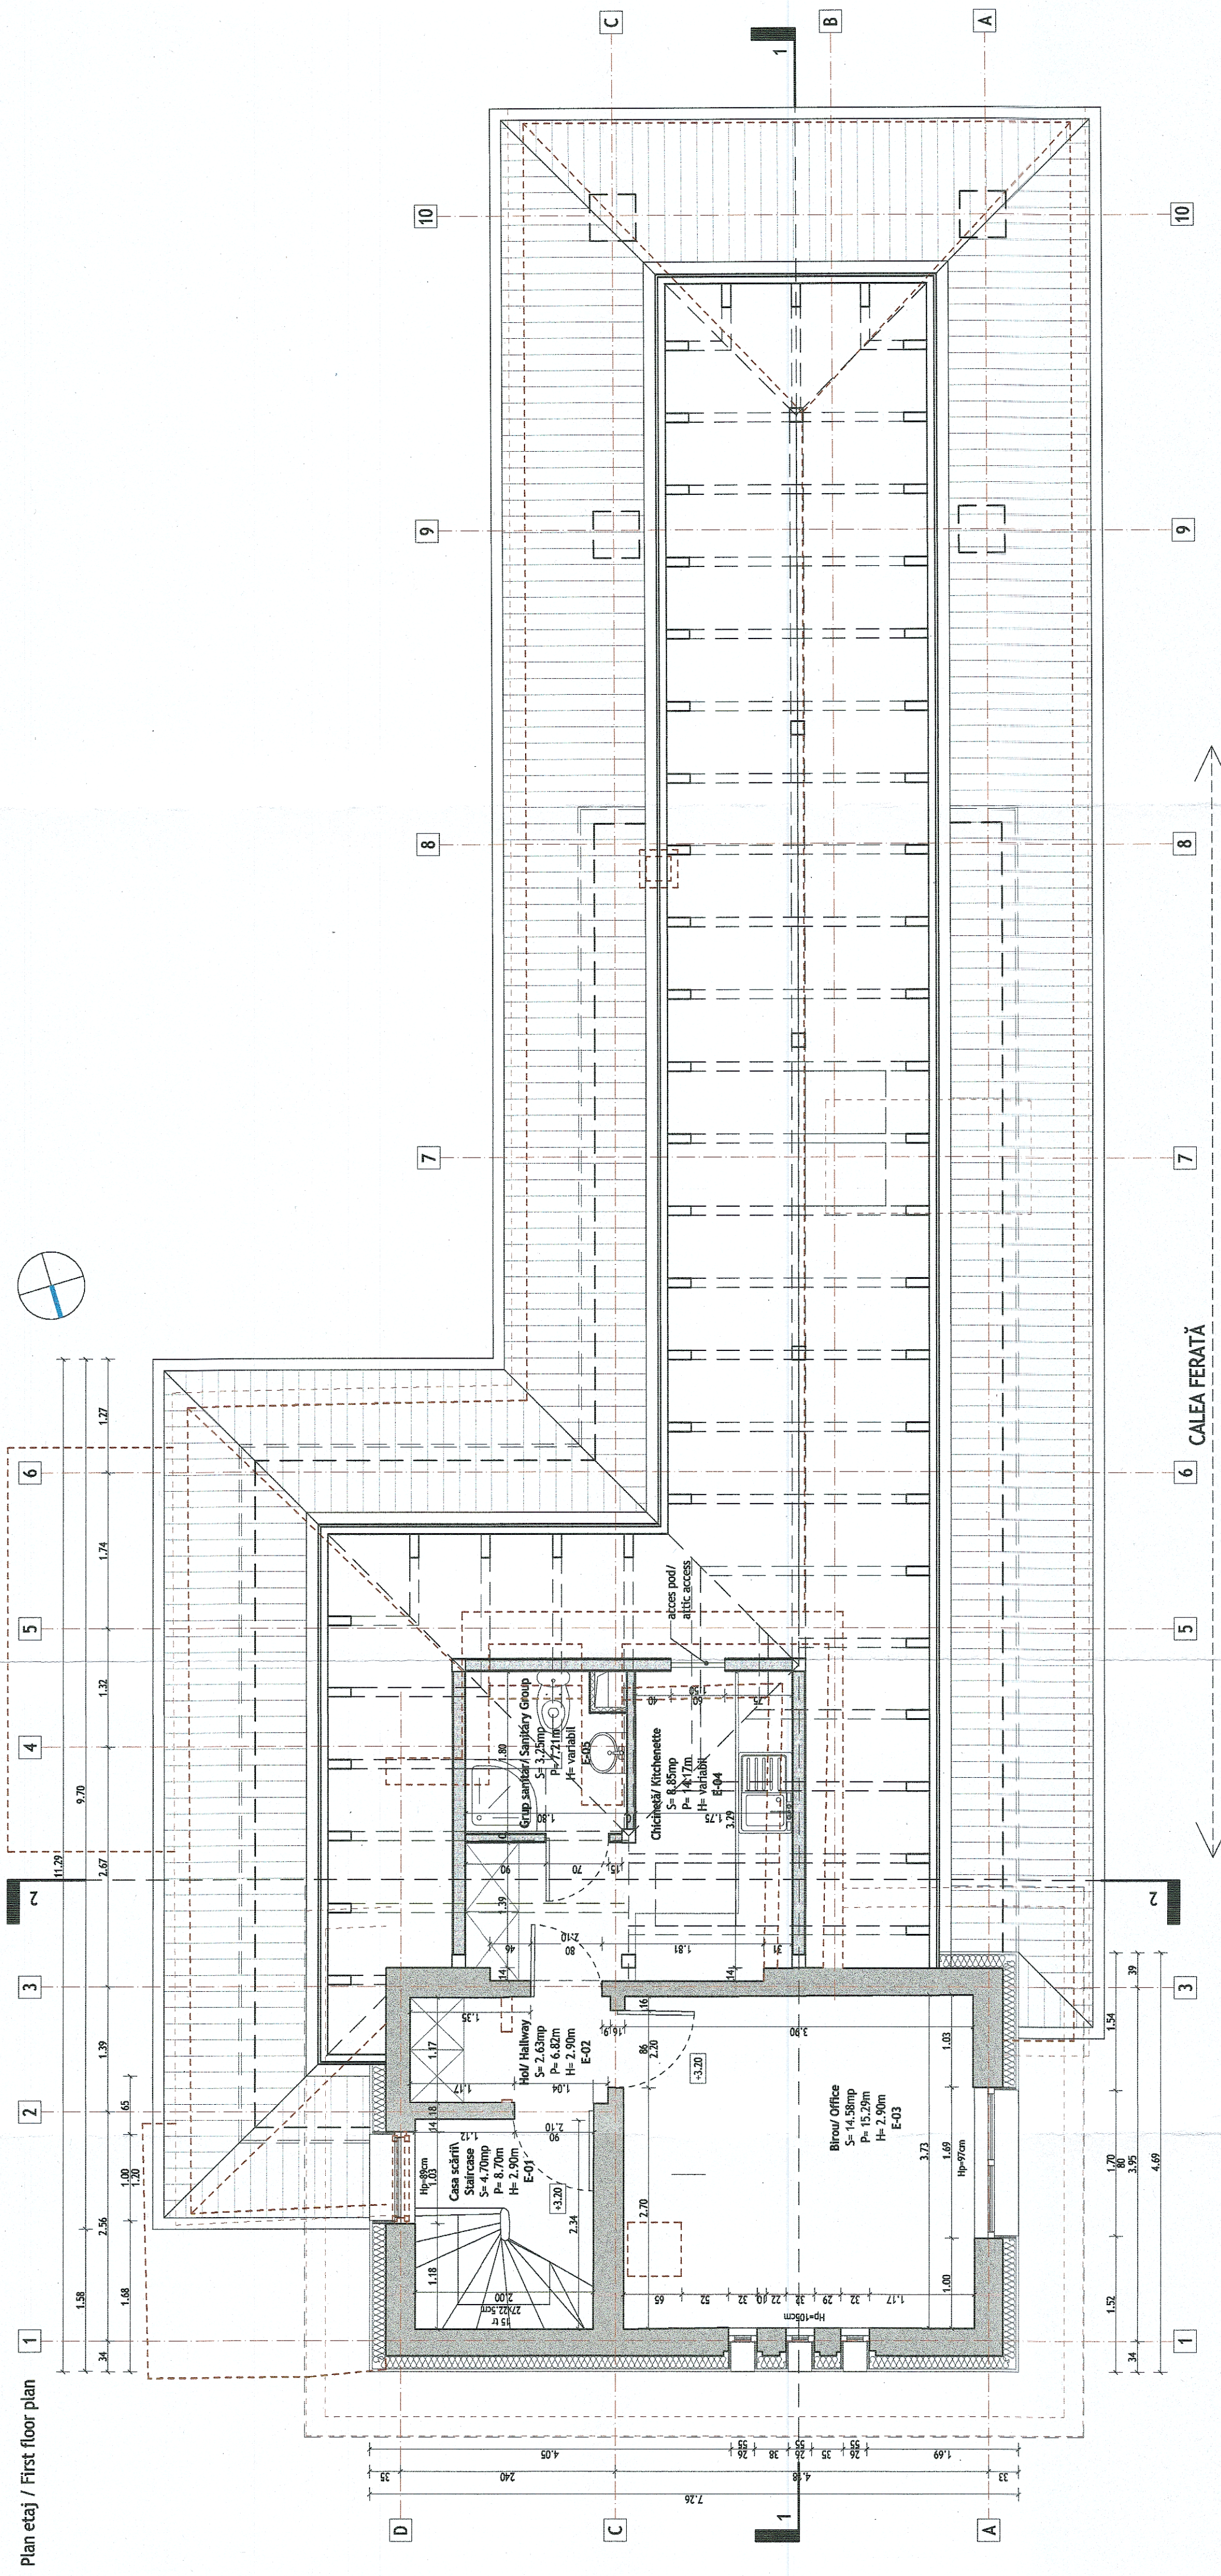

| NR. CAMERA / ROOM NUMBER | DENUMIRE CAMERA / ROOM DESTINATION | SUPERFATA UTILA (mp) / NET AREA (sqm) | PERIMETRU (m) / PERIMETER (m) | PERETI / WALL FINISH | PADOSEALA / FLOOR FINISH | TAVANI / CEILING FINISH |
|--------------------------|------------------------------------|---------------------------------------|-------------------------------|---|---|---|
| E-01 | CASA SCĂRI / STAIRCASE | 4.70 | 8.70 | Vopășire lavabilă / Washable paint | Paci ciment mozaicat / Resealed cement slab | Vopășire lavabilă / Washable paint |
| E-02 | HALLWAY | 6.82 | 2.90 | Vopășire lavabilă / Washable paint | Paci naturală antiodorantă / slip resistant natural stone | Vopășire lavabilă / Washable paint |
| E-03 | GRUP SANITAR / TOILET | 14.58 | 15.29 | Vopășire lavabilă / Washable paint | Pachet termo/Wood parquet | Vopășire lavabilă / Washable paint |
| E-04 | CHICȘETA / KITCHENETTE | 8.85 | 14.17 | Vopășire lavabilă / Washable paint | Paci naturală antiodorantă / slip resistant natural stone | Isolan la gura canal / False ceiling gypsum board |
| E-05 | GRUP SANITAR / SANITARY GROUP | 3.25 | 7.71 | Placi naturală H = 2.10m + vopășire lavabilă / Natural stone H = 2.10m + washable paint | Paci naturală antiodorantă / slip resistant natural stone | Tavan la gura canal / False ceiling gypsum board |
| Total | | 38.2 | | | | |

BILANT SUPRAFETE
 "Studiu de Fezabilitate pentru Electrificarea și Reabilitarea liniei de cale ferată Constanța - Mangalia"
 "Feasibility Study for Electrification and Rehabilitation of the Constanța - Mangalia Railway Line"

CLASA DE IMPORTANȚĂ / CATEGORIA DE IMPORTANȚĂ: **II** (CATEGORIA DE IMPORTANȚĂ - CĂLĂTORIA) - cf. HG 766/1997

Demolare/ Demolition
 Propunere/ Proposal

COMPANIA NAȚIONALĂ DE CĂI FERATE "C.F.R." S.A.
 ROMANIAN NATIONAL RAILWAY COMPANY

ENTITATE CONTRACTANTA / BENEFICIAR: **C.F.R.**

CONTRACTANT/CONTRACTOR / ASOCIEREA JV: **BAICONS IMPEX S.R.L.** / **ES.P.C.F. S.A.**

DENUMIRE INVESTIȚIE / INVESTMENT NAME: **"Studiu de Fezabilitate pentru Electrificarea și Reabilitarea liniei de cale ferată Constanța - Mangalia"**

SECTIUNE / SECTION: **STAȚIA / STATION COSTINEȘTI**

SEMNATURĂ / SIGNATURE: **Ing. Sonia TIU**

NUME / NAME: **Ing. Sonia TIU**

PROIECTANT / DESIGNER: **Ing. Sonia TIU**

VERIFICAT / VERIFIED: **Ing. Marin BAICU**

AVIZAT / ADVISED: **Ing. Marin BAICU**

DATA / DATE: **09.2023**

SCARĂ / SCALE: **1:50**

COD PLAN / PLAN CODE: **SF 6 SF 13 Arh C01102 R4**