



Profil transversal tip aplicabil pe linie simpla in zonele cu profil mixt
 Cross section type applicable on simple railway line in areas with mixed profile
 Scara / Scale 1:100

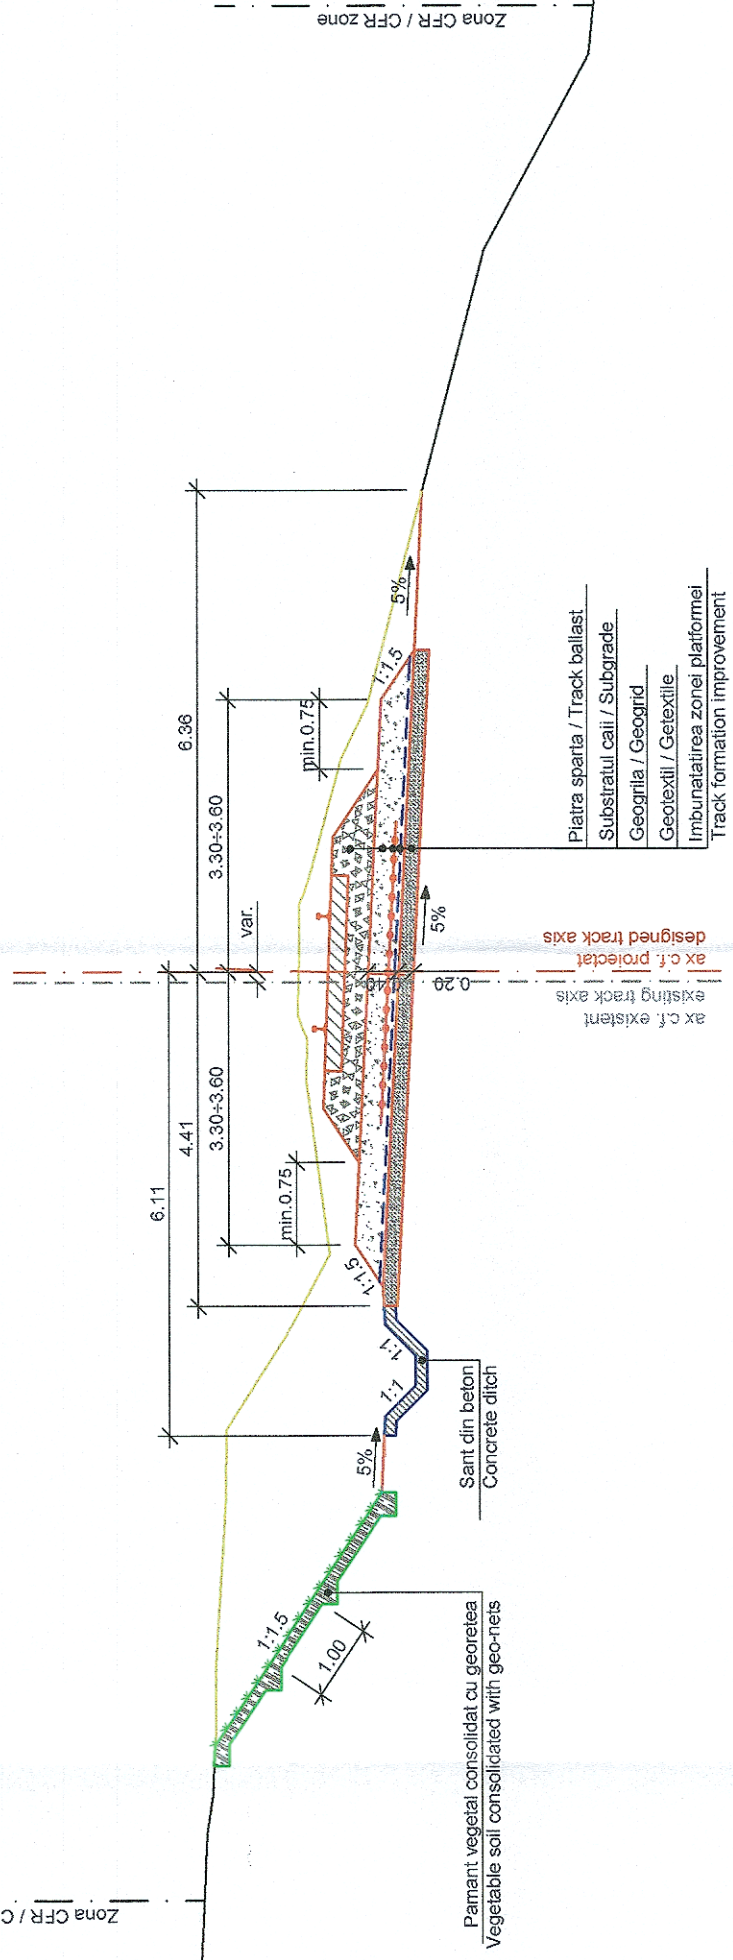

 INSTITUTUL NAȚIONAL DE CĂI FERATE ROMANIA NATIONAL RAILWAY COMPANY		Denumire / INVESTIȚIE / INVESTMENT NAME "Studiu de Fezabilitate pentru Electrificarea și Reabilitarea liniei de cale ferată Constanța - Mangalia" "Feasibility Study for Electrification and Rehabilitation of the Constanța - Mangalia Railway Line"	
