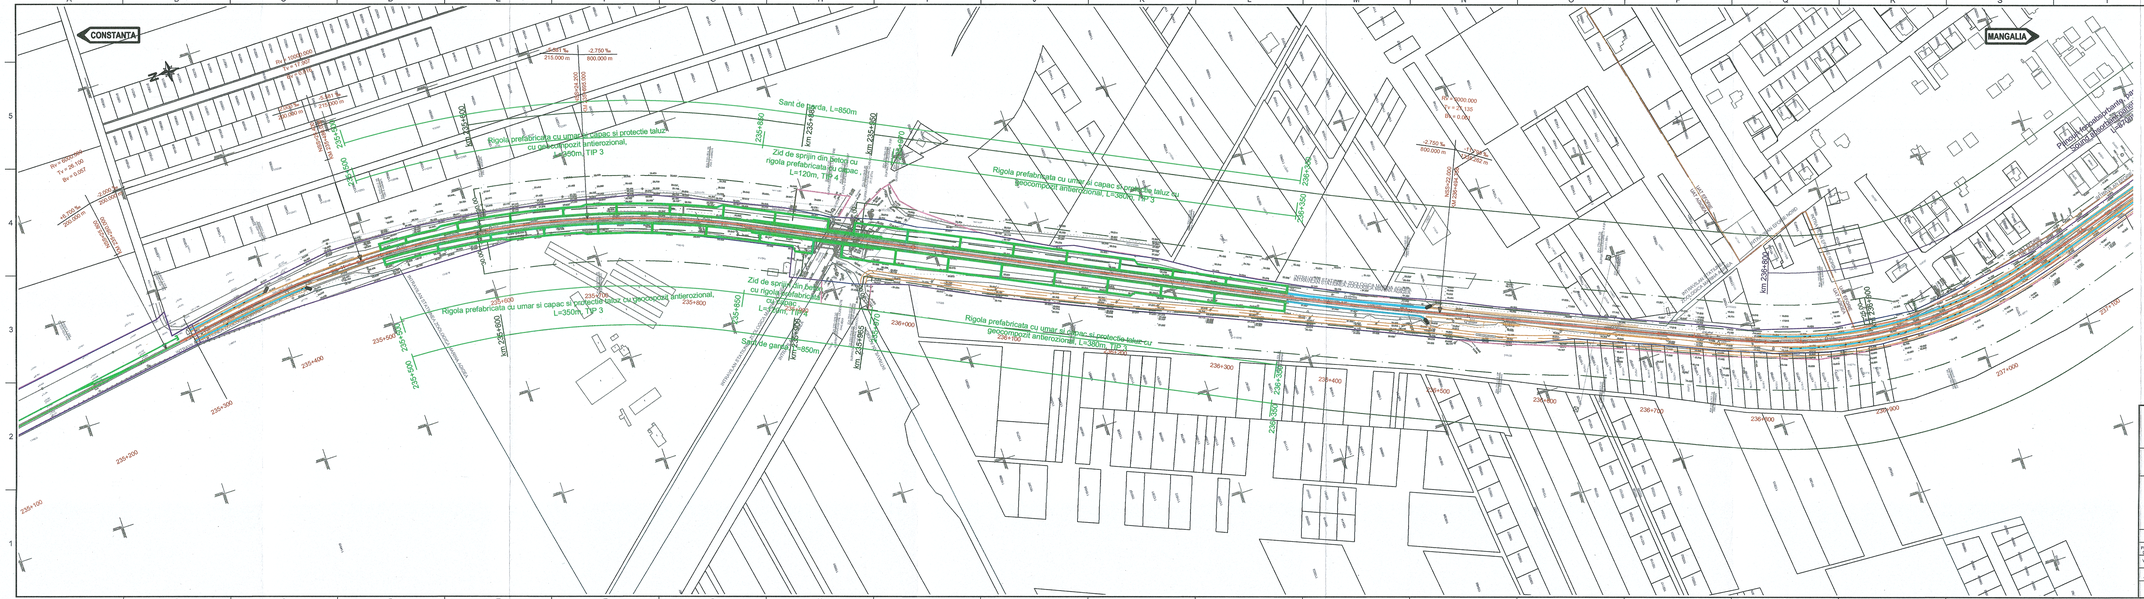
CONSTANȚA
MANGALIA
Sant de garda, L=850m
Rigola prefabricata cu umar si capac si protectie taluz cu geocompozit antierozional, L=350m, TIP 3
Zid de sprijin din beton cu rigola prefabricata cu capac , L=120m, TIP 4
Zid de sprijin din beton cu rigola prefabricata cu capac , L=120m, TIP 4
Rigola prefabricata cu umar si capac si protectie taluz cu geocompozit antierozional, L=350m, TIP 3
Sant de garda, L=850m
Sant de garda, L=850m
km 234+000
km 235+000
km 236+000
km 237+000
