



Plan parter / Ground floor plan

CALEA FERATĂ/ RAILWAY

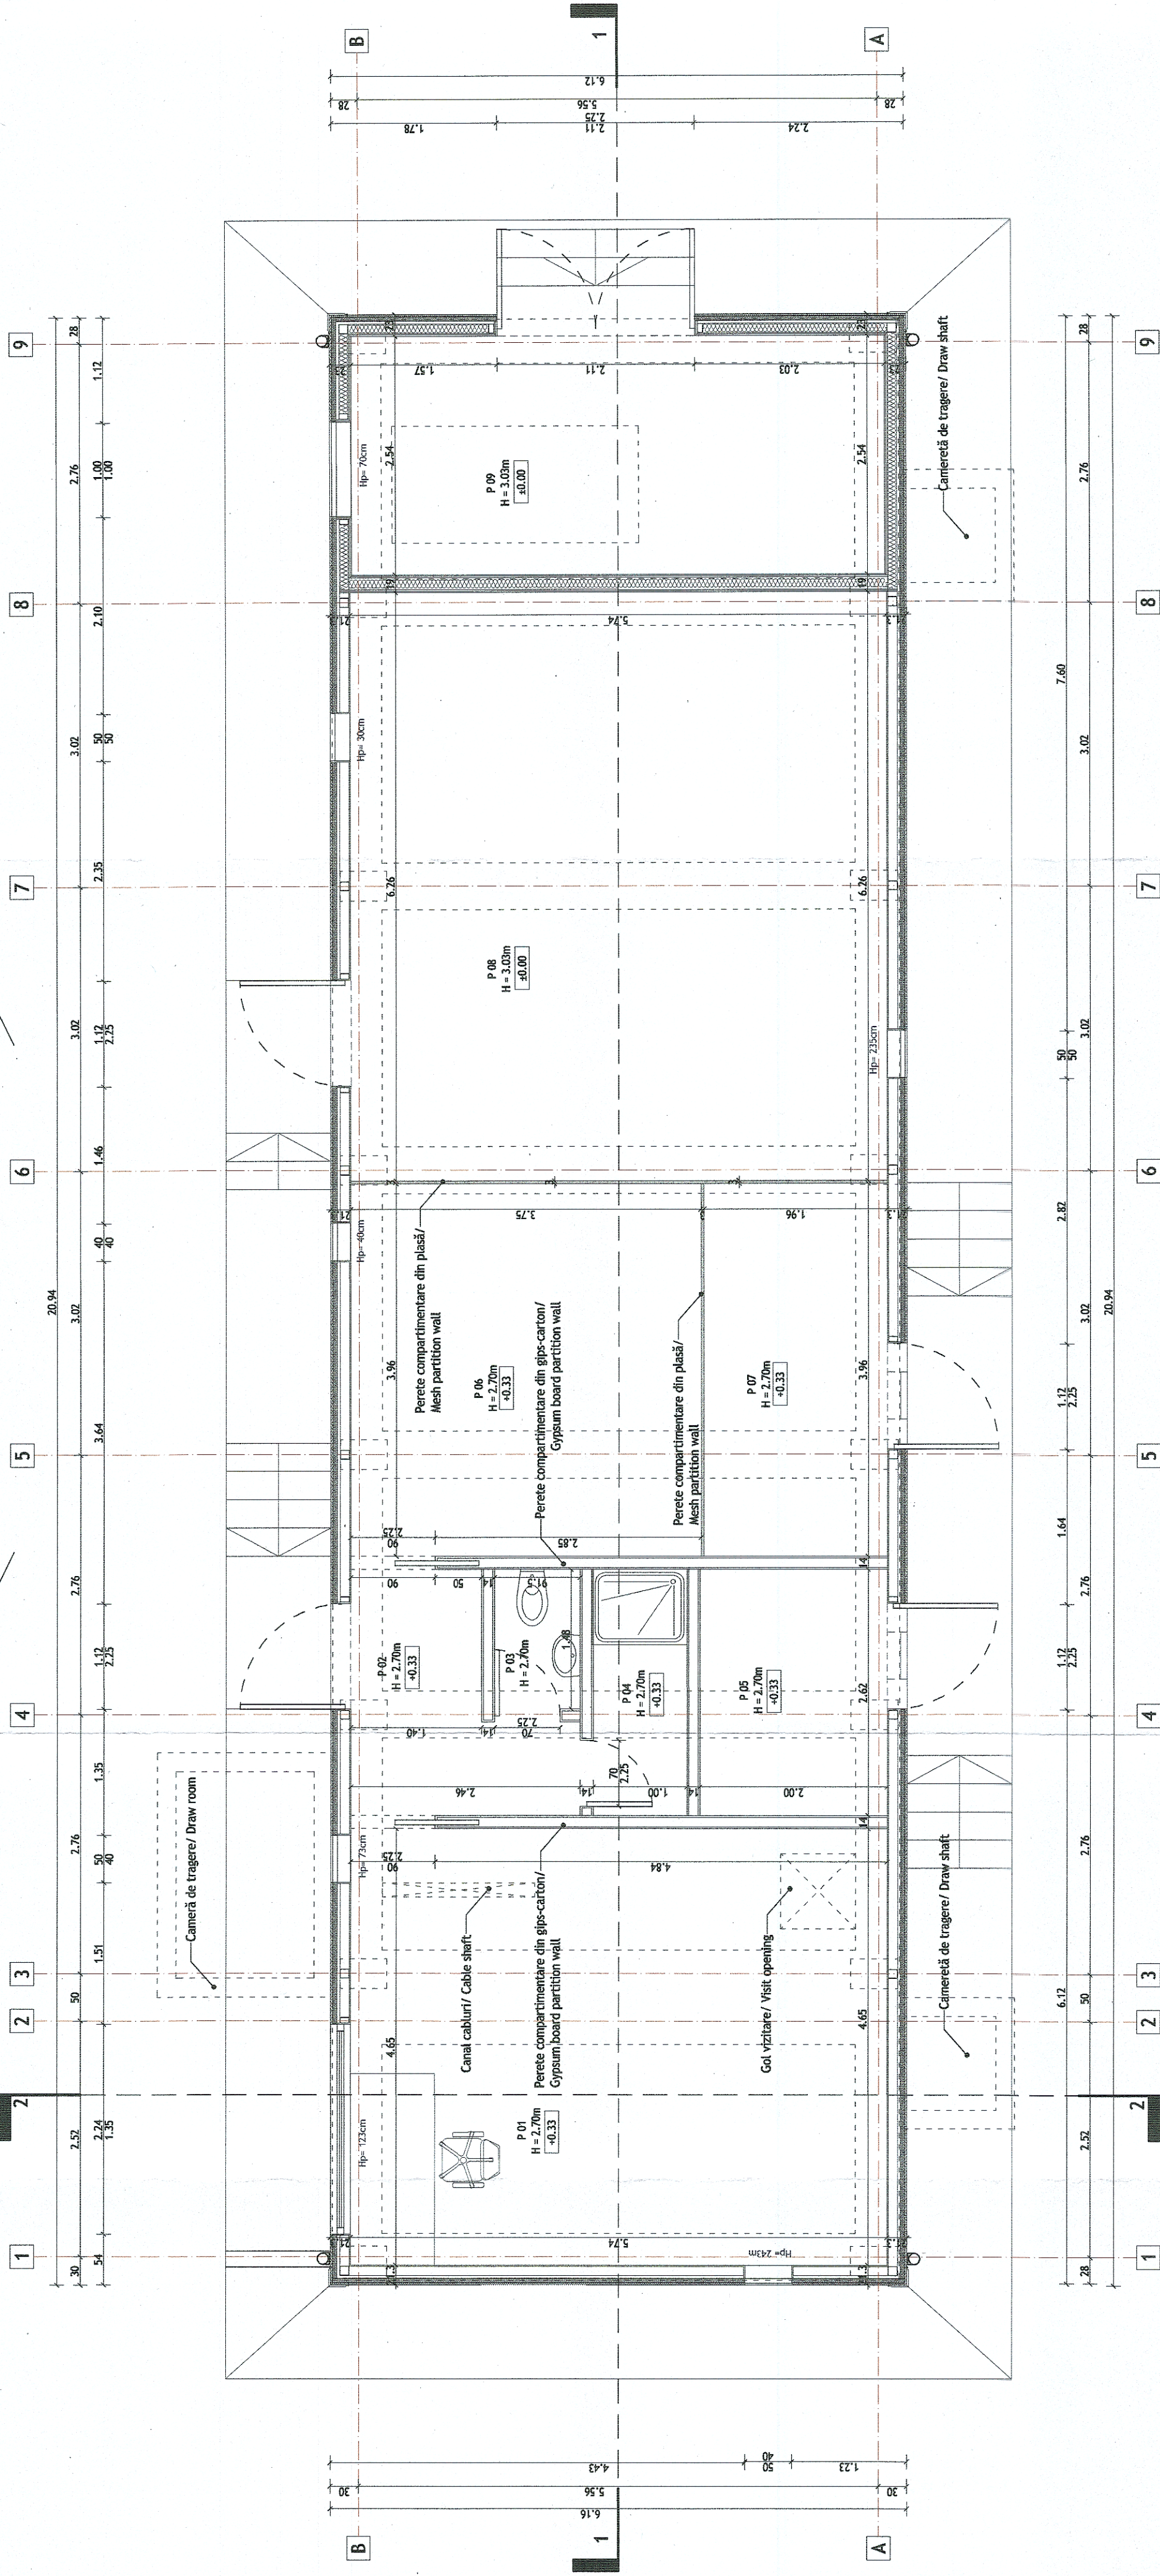

PLAN PARTIER - PROPUNERE					TAVAN	
NR.CAMERĂ	DENUMIRE CAMERĂ	SUPRAFAȚA UTILĂ (m²)	PERIMETRU (m)	PEREȚI	PARDOSEALA	
P-01	CAMERĂ XL	26.66	20.76	Vopsitoare lavabilă	Pardoseală tehnologică	Vopsitoare lavabilă
P-02	HOL	4.72	10.15	Vopsitoare lavabilă	Pardoseală tehnologică	Vopsitoare lavabilă
P-03	GRUP SANITAR	1.36	4.80	Vopsitoare lavabilă	Pardoseală tehnologică	Vopsitoare lavabilă
P-04	VEȘTIAR	2.62	7.24	Vopsitoare lavabilă	Pardoseală tehnologică	Vopsitoare lavabilă
P-05	CAMERĂ CONTAINER GAZ	5.24	9.24	Vopsitoare lavabilă	Pardoseală tehnologică	Vopsitoare lavabilă
P-06	CAMERĂ XL	14.82	15.40	Vopsitoare lavabilă	Pardoseală tehnologică	Vopsitoare lavabilă
P-07	CAMERĂ TELECOMUNICAȚII	7.74	11.82	Vopsitoare lavabilă	Pardoseală tehnologică	Vopsitoare lavabilă
P-08	CAMERĂ ELECTROALIMENTARE	35.89	23.38	Vopsitoare lavabilă	Pardoseală PVC antistatică	Vopsitoare lavabilă
P-09	CAMERĂ GRUP ELECTROGEN	14.45	14.45	Vopsitoare lavabilă	Pardoseală PVC antistatică	Vopsitoare lavabilă

CLASA DE IMPORTANȚĂ A CONSTRUCȚIEI: III
CATEGORIA DE IMPORTANȚĂ: C (NORMALĂ)

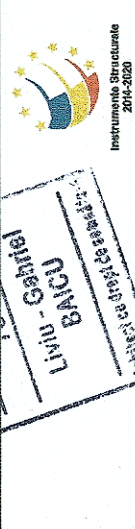

COMPANIA NAȚIONALĂ DE CĂI FERATE "C.F.R." S.A.
ROMANIAN NATIONAL RAILWAY COMPANY

DENUMIRE INVESTIȚIE/ INVESTMENT NAME
"Studiu de Fezabilitate pentru Electricizarea și Reabilitarea liniei de cale ferată Constanța - Mangalia"

SECTIUNE/ SECTION
SPECIALITATE/ SPECIALITY

ARHITECTURĂ / ARCHITECTURE
CONTAINER CE TIP / EC CONTAINER TYPE

PLAN PARTIER
GROUND FLOOR PLAN

SF 6 SF 00 Arh C01 101 R4