



Fațadă Sud (linii) / South facade (lines)

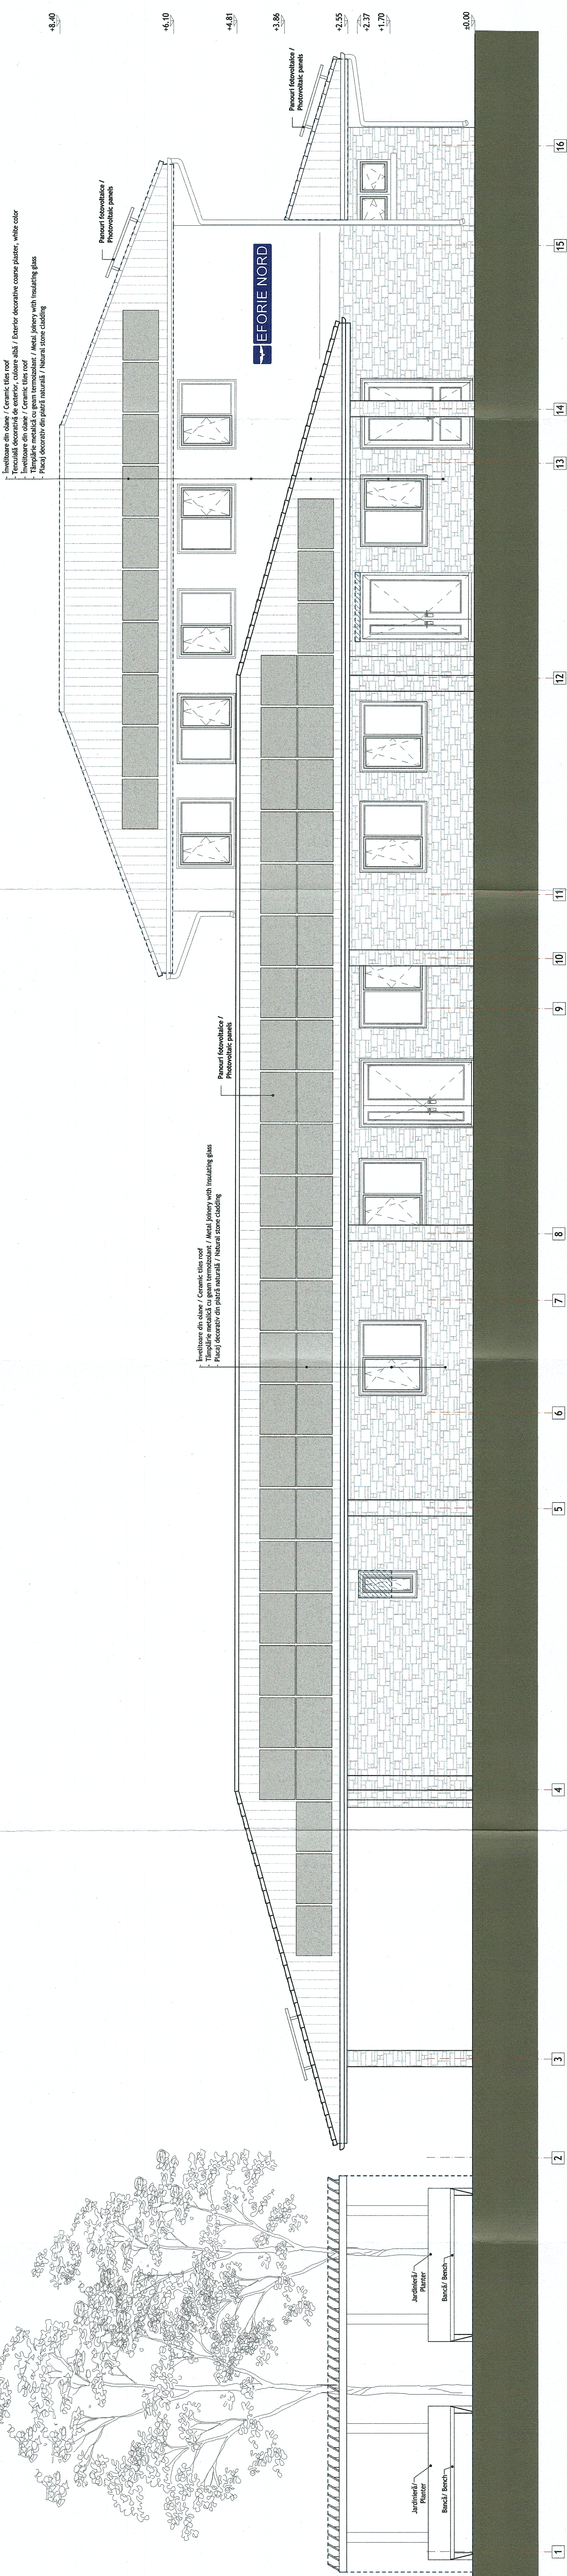

CLASA DE IMPORTANȚĂ A CONSTRUCȚIEI-II - cf. P100/2013
CATEGORIA DE IMPORTANȚĂ-C (N08MHAUA) - cf. HG 766/1997

Demolare/ Demolition
Propunere/ Proposal

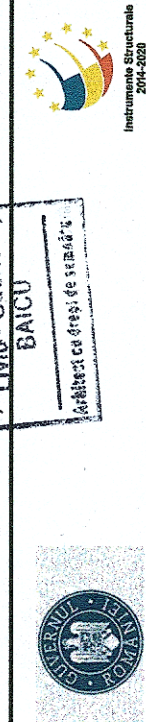

COMPANIA NAȚIONALĂ DE CĂI FERATE "C.F.R." S.A.
ROMANIAN NATIONAL RAILWAY COMPANY

DESCRIEREA INVESTIMENT NAME	DESCRIEREA SECȚIUNII SECTION/SECTION	DESCRIEREA SECȚIUNII SECTION/SECTION
CONTRACTANT/CONTRACTOR BANCULEA S.R.L. ASOCIATII	CONTRACTANT/CONTRACTOR BANCULEA S.R.L. ASOCIATII	CONTRACTANT/CONTRACTOR BANCULEA S.R.L. ASOCIATII
PROIECTANT DESIGNED Ing. Sorin TIU	PROIECTANT DESIGNED Ing. Sorin TIU	PROIECTANT DESIGNED Ing. Sorin TIU
VERIFICAT CHECKED Ing. Marin BACU	VERIFICAT CHECKED Ing. Marin BACU	VERIFICAT CHECKED Ing. Marin BACU
DATA DATE 09.2023	DATA DATE 09.2023	DATA DATE 09.2023
SCALA/SCALE 1:50	SCALA/SCALE 1:50	SCALA/SCALE 1:50
SF 6	SF 6	SF 6
SF 07	SF 07	SF 07
Arh C01	Arh C01	Arh C01
106	106	106
R4	R4	R4

"Studiu de Fezabilitate pentru Electrificarea și Reabilitarea liniei de cale ferată Constanța - Mangalia"
"Feasibility Study for Electrification and Rehabilitation of the Constanța - Mangalia Railway Line"

STATION / STATION EFORIE NORD
ARHITECTURĂ / ARCHITECTURE
CLĂDIRE CĂLĂTORI / TRAIN STATION BUILDING
FAȚADĂ SUD (LINII) /
SOUTH FACADE (LINES)