


Plan parter / Ground floor plan

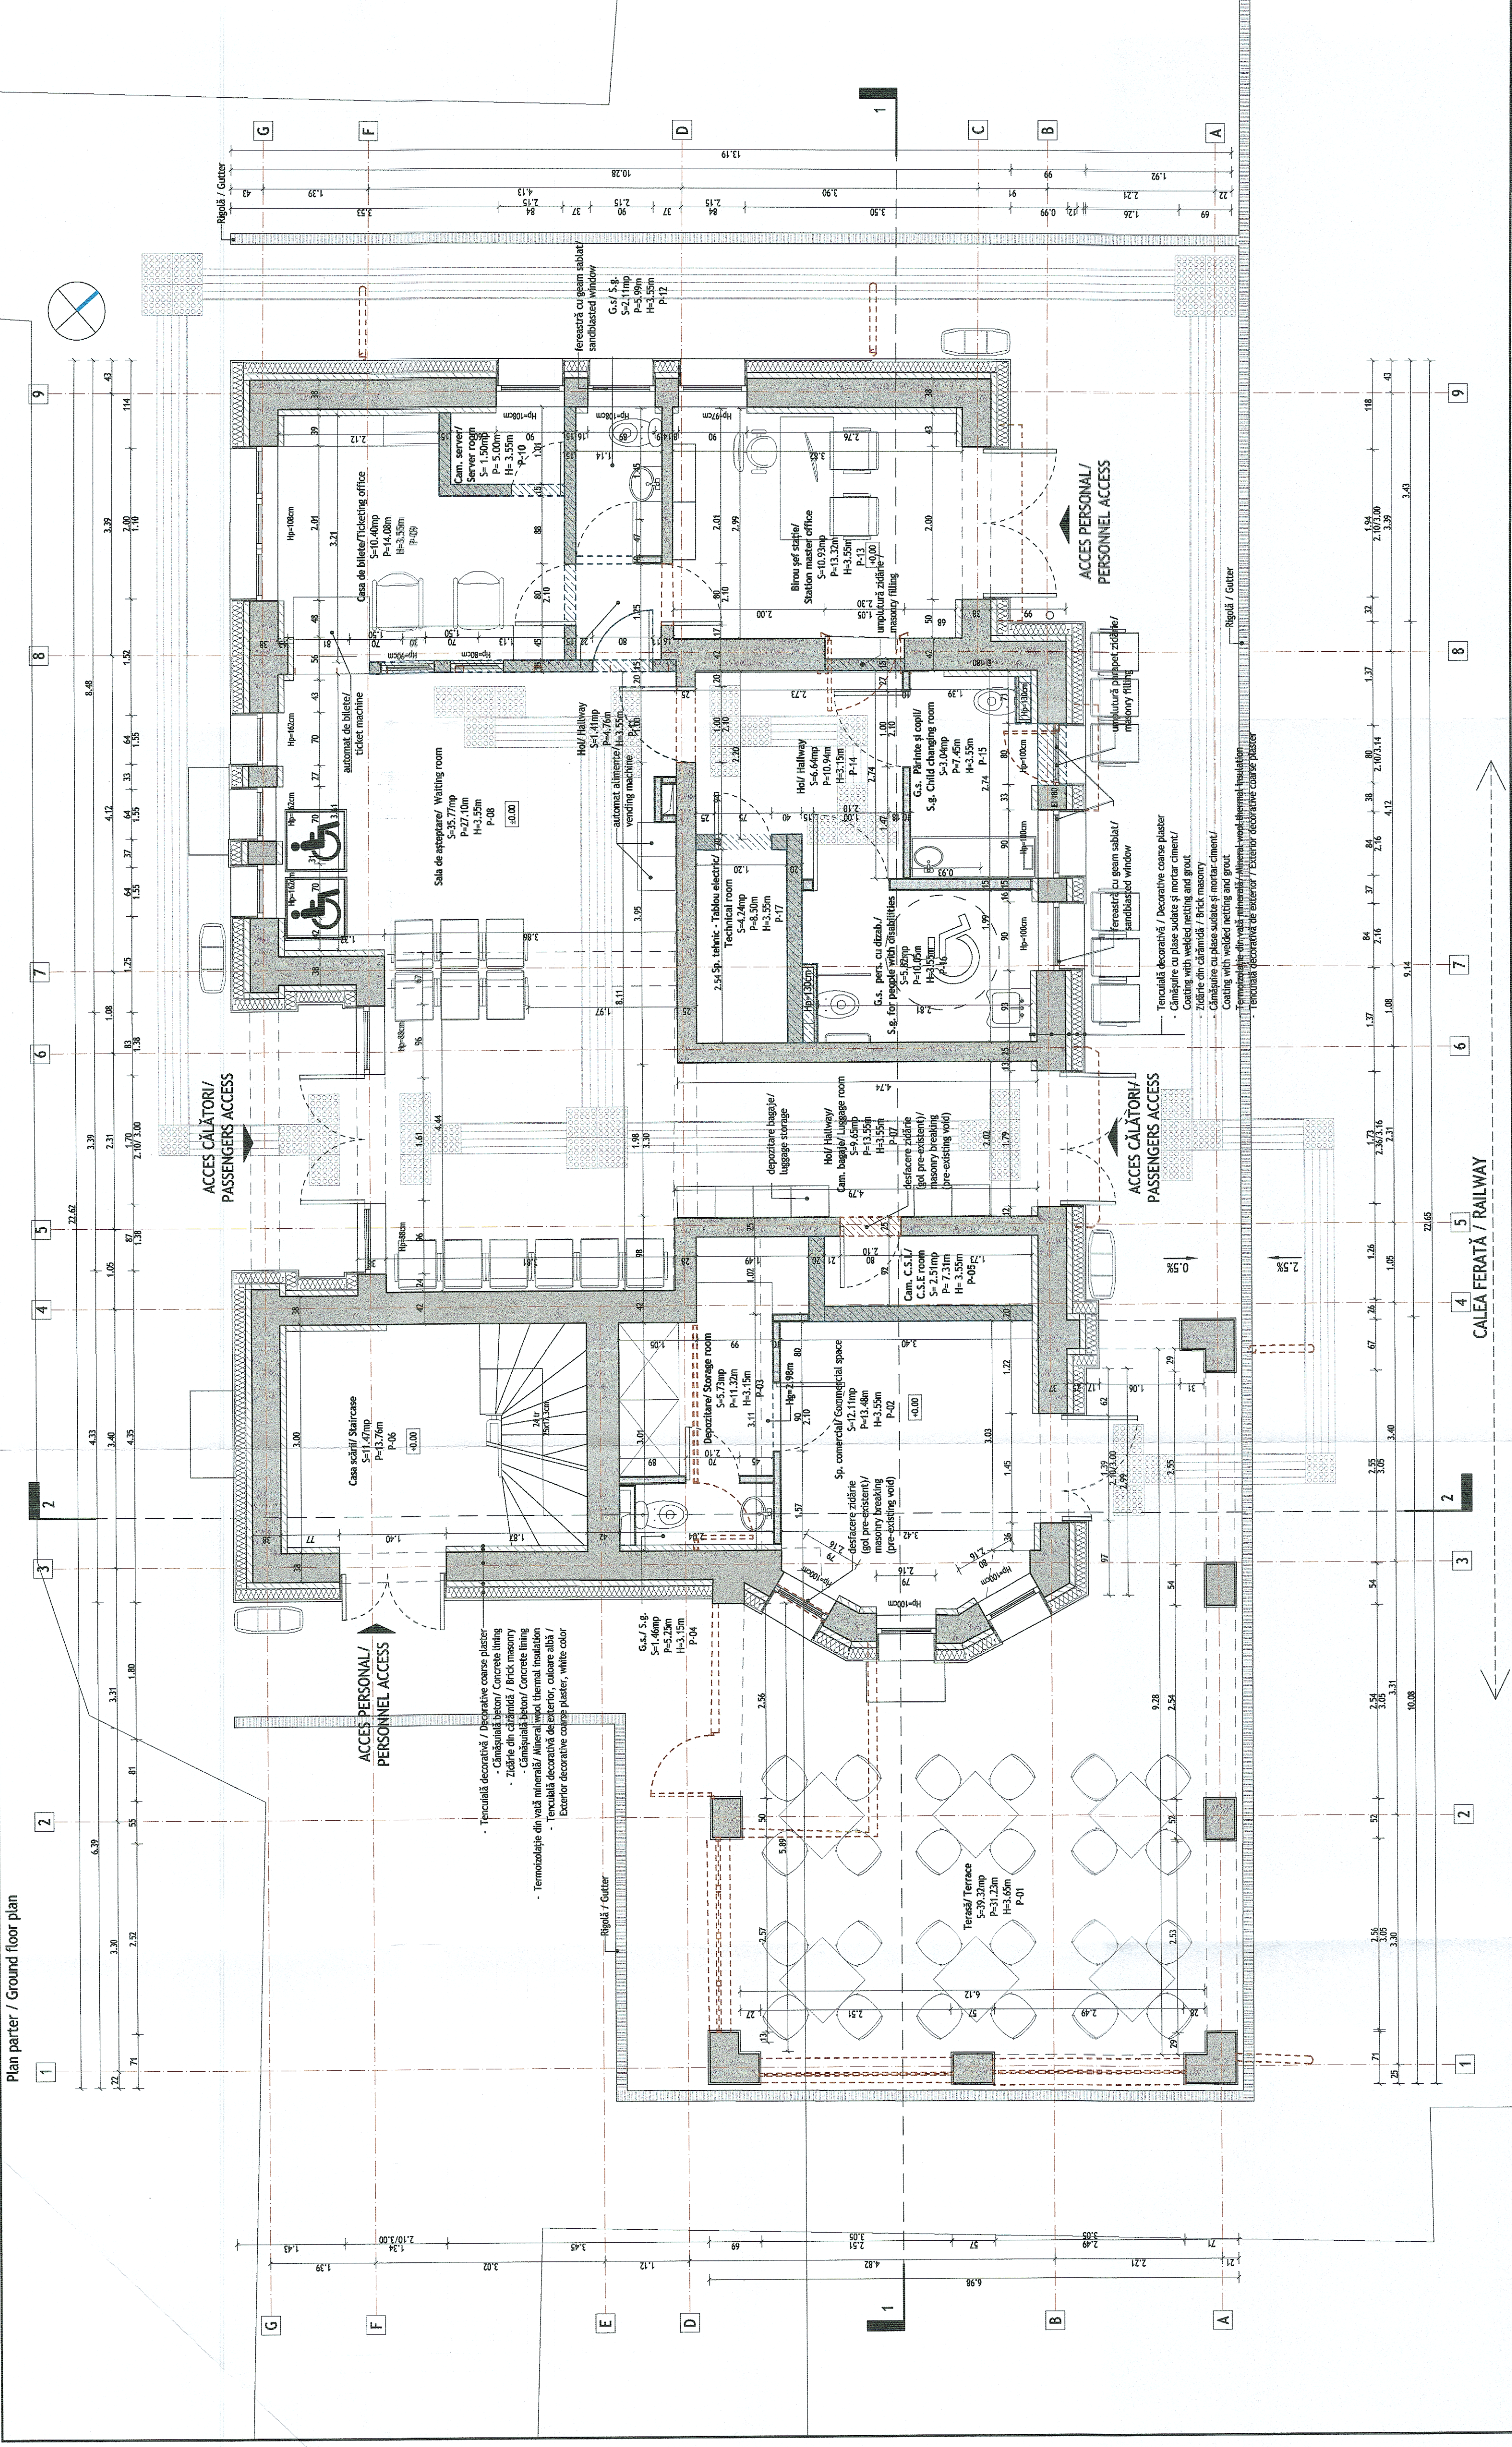

ECORIE SUD		PARTER / GROUND FLOOR			TAVAN / CEILING FINISH	
NUMERUL CAMEREI / ROOM NUMBER	ESTIMAREA CAMEREI / ROOM ESTIMATION	SUPRAFAȚA UTILĂ (m²) / NET AREA (m²)	PERIMETRUL (m) / PERIMETER (m)	FINIȘUL / WALL FINISH	FINIȘUL / FLOOR FINISH	TAVANUL / CEILING FINISH
P-01	TERASA / TERRACE	38.32	31.23	Vopsire lavabilă / slip resistant natural stone	Paviment natural / slip resistant natural stone	Vopsire lavabilă / slip resistant natural stone
P-02	SPAȚIU COMERCIAL / COMMERCIAL SPACE	12.11	13.48	Vopsire lavabilă / Washable paint	Paviment natural / slip resistant natural stone	Vopsire lavabilă / Washable paint
P-03	DEPOZITARE / STORAGE ROOM	5.73	11.32	Vopsire lavabilă / Washable paint	Paviment natural / slip resistant natural stone	Vopsire lavabilă / Washable paint
P-04	GRUP SANITAR / SANITARY GROUP	1.46	5.25	Paviment lavabil / Natural stone H= 2.0m + vopsire lavabilă / Washable paint	Paviment natural / slip resistant natural stone	Vopsire lavabilă / Washable paint
P-05	CAMERĂ C.S.I. / C.S.E. ROOM	2.51	7.31	Vopsire lavabilă / Washable paint	Paviment natural / slip resistant natural stone	Vopsire lavabilă / Washable paint
P-06	CAMERĂ C.S.I. / C.S.E. ROOM	11.47	13.76	Vopsire lavabilă / Washable paint	Paviment natural / slip resistant natural stone	Vopsire lavabilă / Washable paint
P-07	HOL / HALLWAY / CAMERA	9.95	13.95	Vopsire lavabilă / Washable paint	Paviment natural / slip resistant natural stone	Vopsire lavabilă / Washable paint
P-08	BAGAJE / LUGGAGE ROOM	35.77	27.10	Vopsire lavabilă / Washable paint	Paviment natural / slip resistant natural stone	Vopsire lavabilă / Washable paint
P-09	CASA DE BILET / TICKETING OFFICE	10.40	14.08	Vopsire lavabilă / Washable paint	Paviment natural / slip resistant natural stone	Vopsire lavabilă / Washable paint
P-10	CAMERĂ SERVER / SERVER ROOM	1.50	5.00	Vopsire lavabilă / Washable paint	Paviment natural / slip resistant natural stone	Vopsire lavabilă / Washable paint
P-11	HOL / HALLWAY	1.41	4.76	Vopsire lavabilă / Washable paint	Paviment natural / slip resistant natural stone	Vopsire lavabilă / Washable paint
P-12	GRUP SANITAR / SANITARY GROUP	2.11	6.99	Paviment lavabil / Natural stone H= 2.0m + vopsire lavabilă / Washable paint	Paviment natural / slip resistant natural stone	Vopsire lavabilă / Washable paint
P-13	BROȘĂ ȘEF STATION / STATION MASTER OFFICE	10.00	13.32	Vopsire lavabilă / Washable paint	Paviment natural / slip resistant natural stone	Vopsire lavabilă / Washable paint
P-14	HOL / HALLWAY	9.88	12.84	Vopsire lavabilă / Washable paint	Paviment natural / slip resistant natural stone	Vopsire lavabilă / Washable paint
P-15	GRUP SANITAR PĂRINTE ȘI COPIL / S.G. ROOM CHANGING	3.04	7.45	Paviment lavabil / Natural stone H= 2.0m + vopsire lavabilă / Washable paint	Paviment natural / slip resistant natural stone	Vopsire lavabilă / Washable paint
P-16	DZUBUȚĂRI / S.G. FOR PEOPLE	5.52	10.05	Paviment lavabil / Natural stone H= 2.0m + vopsire lavabilă / Washable paint	Paviment natural / slip resistant natural stone	Vopsire lavabilă / Washable paint
P-17	SPAȚIU TEHNIC / TECHNICAL ROOM	4.24	8.50	Vopsire lavabilă / Washable paint	Paviment natural / slip resistant natural stone	Vopsire lavabilă / Washable paint
Total		164.11				

BILANT SUPRAFETE

S.c. SUBSOL = 111.53mp
S.c. PARTER = 224.96mp
S.c. ETAJ 1 = 139.54mp
S.c. ETAJ 2 = 17.92mp

S.c. desăfurată = 493.95mp

S.u. SUBSOL = 76.15mp
S.u. PARTER = 164.11mp
S.u. ETAJ 1 = 103.82mp
S.u. ETAJ 2 = 11.38mp

S.u. totală = 355.46mp

Demolare/ Demolition
Propunere/ Proposal

CLASA DE IMPORTANȚĂ A OBIECTULUI: II - cf. P100/2013
CATEGORIA DE IMPORTANȚĂ A OBIECTULUI: I - cf. HG 766/1997

GRUPUL DE PROIECTARE: LINO BACU

ARHITECT: LINO BACU

COMPANIA NAȚIONALĂ DE CĂI FERATE "C.F.R." S.A.
ROMANIAN NATIONAL RAILWAY COMPANY

ENTITATE CONTRACTANTĂ / BENEFICIARY

CONTRACTANT/CONTRACTOR
ASSOCIATION

DENUMIRE / INVESTITIE / INVESTMENT
NOME

SECTIUNE / SPECIALITATE / SPECIALITY
OBJEKT

NUME / NOME
Ing. LINO G. BACU

PROIECTANT / DESENȘOR / VERIFICATOR
Ing. Sorin TIU

PROIECTANT / DESENȘOR / VERIFICATOR
Ing. Marin BACU

DATA DATE: 09.2023

SCOR / SCORE: 1.00

SF 6 SF 09 Arh C01 102 R4