


Plan etaj 1 / First floor plan

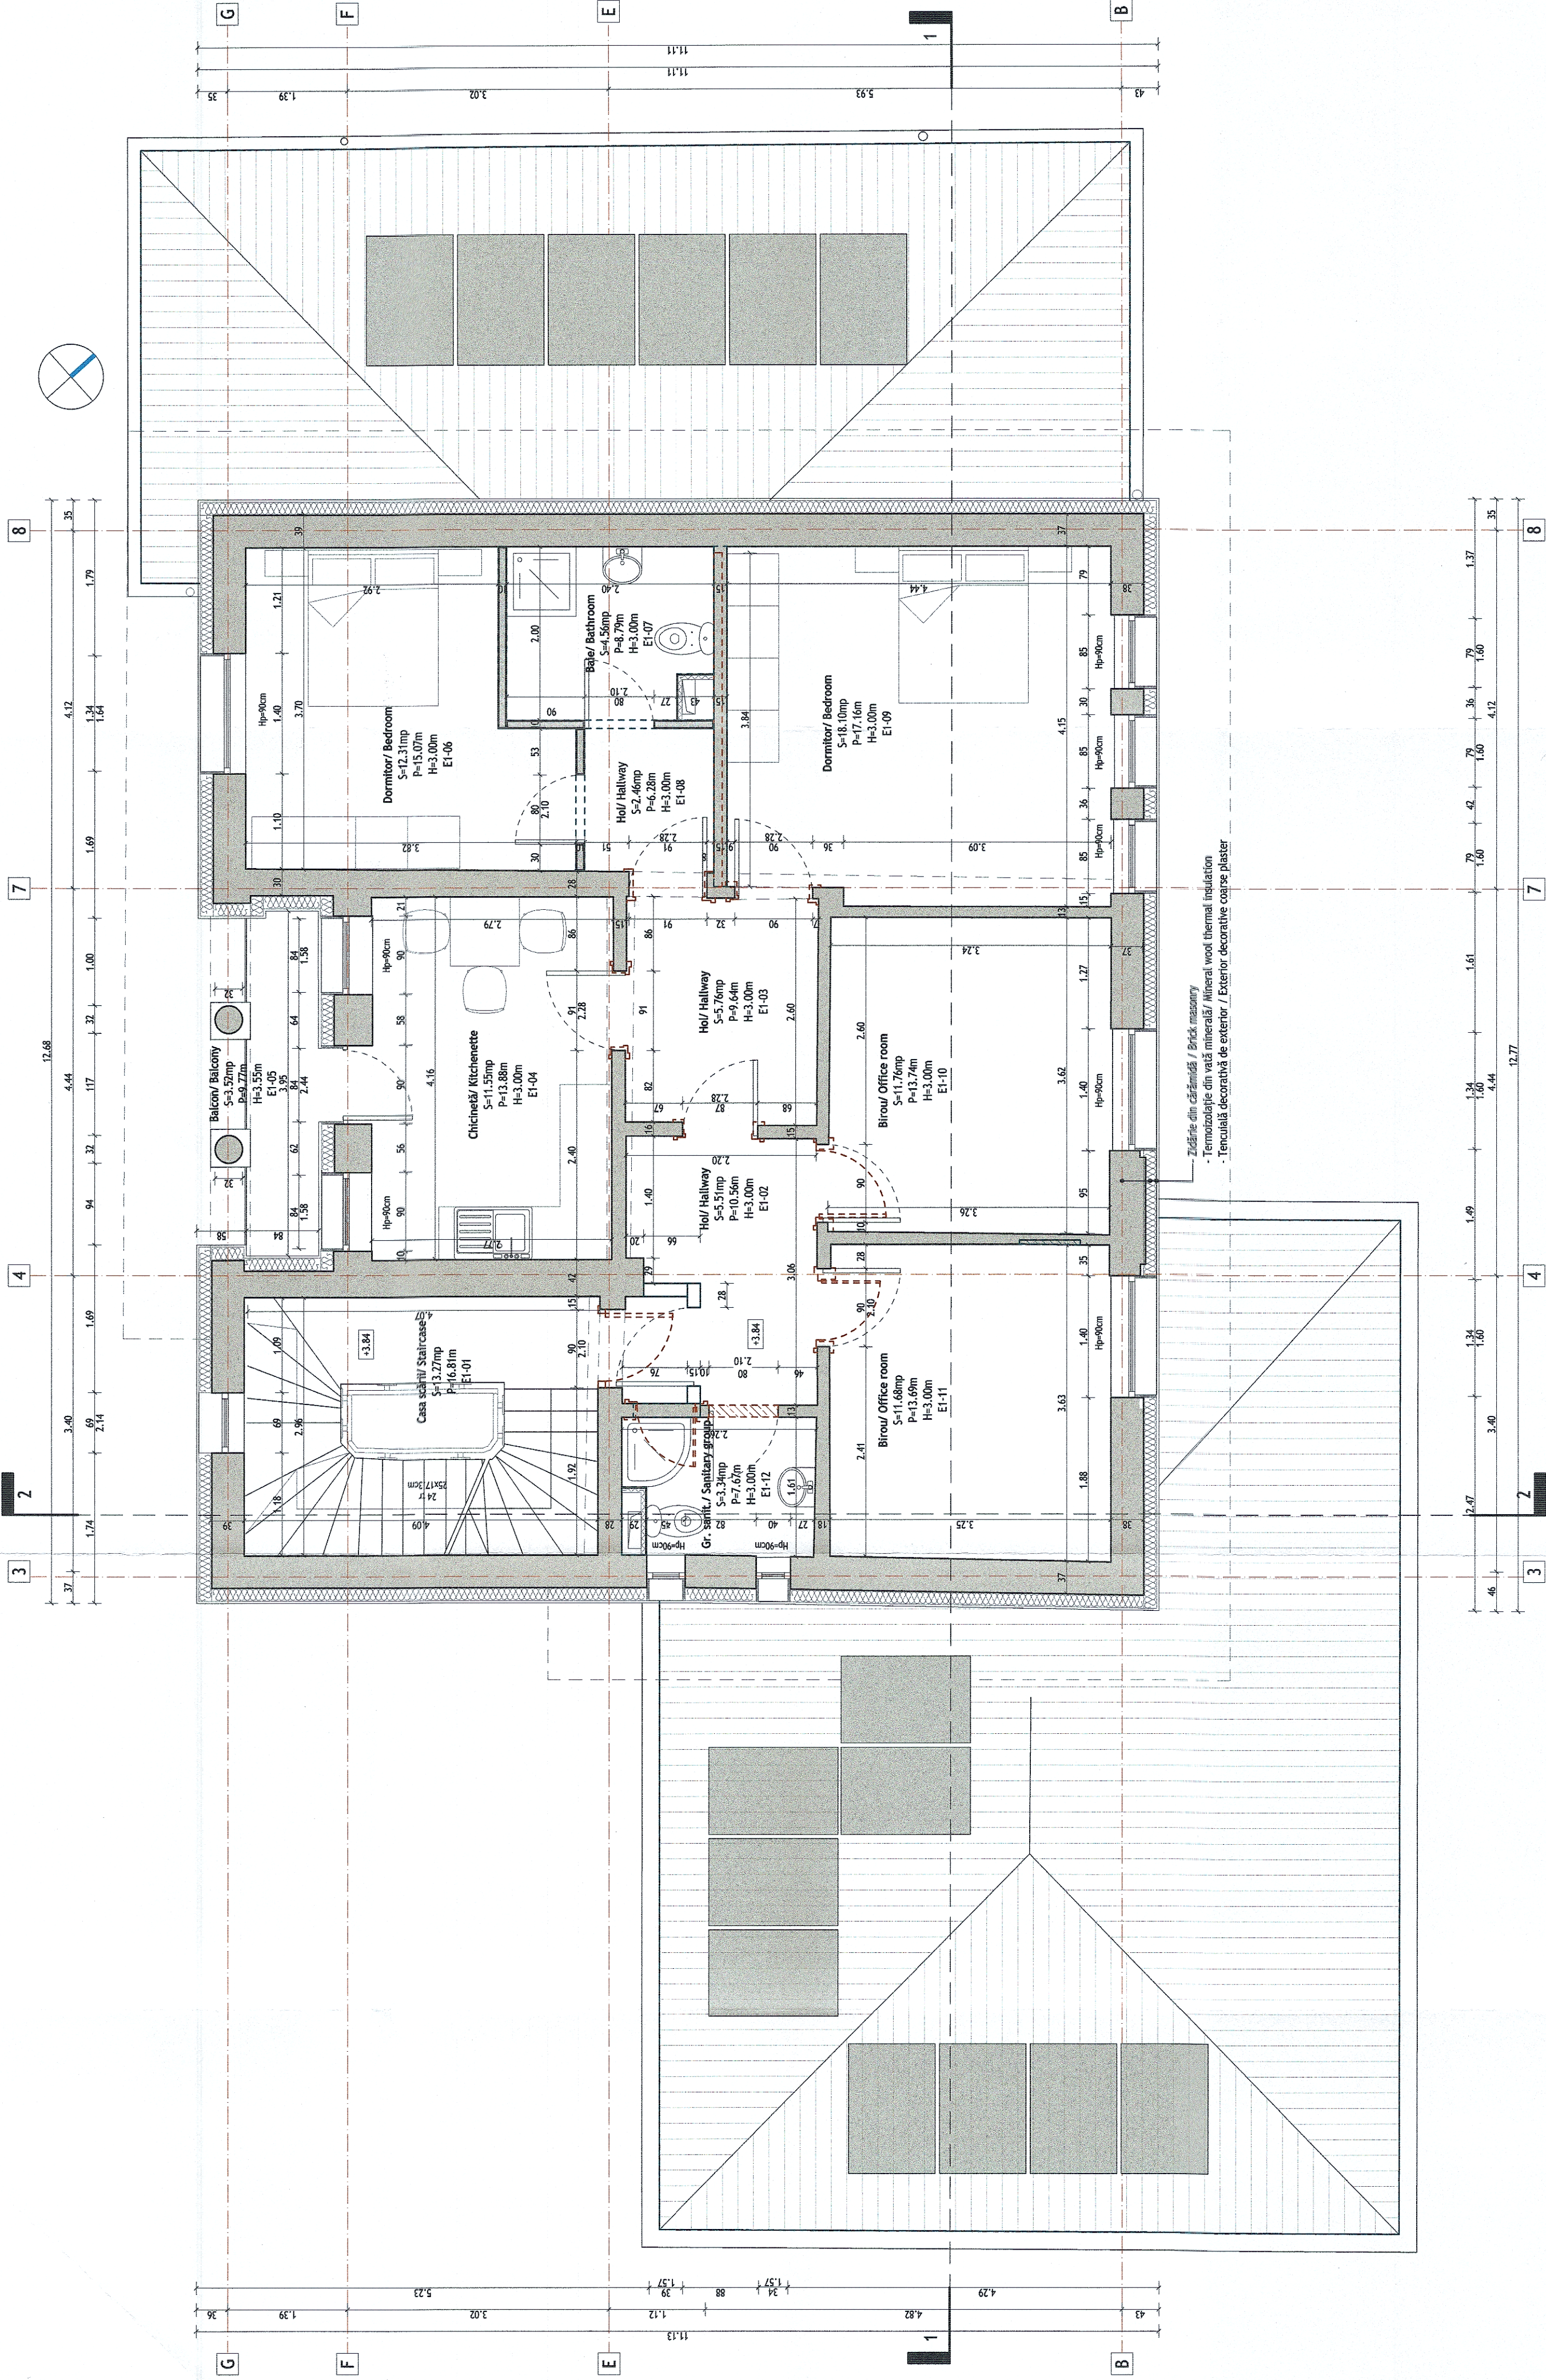

ETA1 FIRST FLOOR						
NO CAMERA ROOM NUMBER	ROOMING CAMERA ROOM ESTIMATION	SURFACATA NET AREA (m ²)	PERMETRI (m) PERIMETERS (m)	PERETI / WALL FINISH	PAROCSEALA / FLOOR FINISH	TAVANI / CEILING FINISH
E+01	COSS CESTRU / STAIRCASE	13.27	16.81	Voposibile lavabil Washable paint	Placi varnă antidecapantă Slip resistant natural stone	Voposibile lavabil Washable paint
E+02	HCL / HALLWAY	5.71	10.56	Voposibile lavabil Washable paint	Placi varnă antidecapantă Slip resistant natural stone	Voposibile lavabil Washable paint
E+03	HALLWAY	5.71	9.64	Washable paint	Slip resistant natural stone	Voposibile lavabil Washable paint
E+04	CHORNETE / KITCHENETTE	11.55	13.88	Voposibile lavabil, lavaj zone bidet H=80cm Washable paint, ceramic tiles courtyard area	Placi varnă antidecapantă Slip resistant natural stone	Voposibile lavabil Washable paint
E+05	BALCONI / BALCONY	3.62	9.77	Voposibile lavabil Washable paint	Placi varnă antidecapantă Slip resistant natural stone	Voposibile lavabil Washable paint
E+06	DORMITOR / BEDROOM	12.31	15.07	Placi varnă lavabil 2.0m+ voposibile lavabil Natural stone H = 2.0m + washable paint	Perolat terrace	Voposibile lavabil Washable paint
E+07	BALROOM	4.56	8.79	Voposibile lavabil Natural stone H = 2.0m + washable paint	Placi varnă antidecapantă Slip resistant natural stone	Voposibile lavabil Washable paint
E+08	HALLWAY	2.46	6.28	Washable paint	Slip resistant natural stone	Voposibile lavabil Washable paint
E+09	DORMITOR / BEDROOM	18.10	17.16	Voposibile lavabil Washable paint	Wood parquet	Voposibile lavabil Washable paint
E+10	BROU / OFFICE ROOM	11.76	13.74	Voposibile lavabil Washable paint	Perolat terrace	Voposibile lavabil Washable paint
E+11	OFFICE ROOM	11.68	13.69	Washable paint	Wood parquet	Voposibile lavabil Washable paint
E+12	GRUP SANITAR / SANITARY GROUP	3.34	7.67	Placi varnă lavabil H = 2.0m+ voposibile lavabil Natural stone H = 2.0m + washable paint	Placi varnă antidecapantă Slip resistant natural stone	Voposibile lavabil Washable paint
Total		103.82				

BILANȚ SUPRAFETE

CLASA DE IMPORTANȚĂ A CONSTRUCȚIEI: II - cf. P100/2013
CATEGORIA DE IMPORTANȚĂ ȘI (NORMALĂ) - cf. HG 766/1997

	Demolare/ Demolition	Propunere/ Proposal
1		
2		
COMPANIA NAȚIONALĂ DE CĂLĂTORIE "C.F.R." S.A.
ROMANIAN NATIONAL RAILWAY COMPANY

"Studiu de Fezabilitate pentru Electrificarea și Reabilitarea liniei de cale ferată Constanța - Mangalia"
Feasibility Study for Electrification and Rehabilitation of the Constanța Mangalia Railway Line"

CONTRACTANT/CONTRACTOR
ASOCIEREAJV

ARHITECTURĂ / ARCHITECTURE

**PLAN ETAJ 1/
FIRST FLOOR PLAN**

SF	6	SF	09	Arh	C01	103	R4
----	---	----	----	-----	-----	-----	----