


Plan etaj 2 / Second floor plan

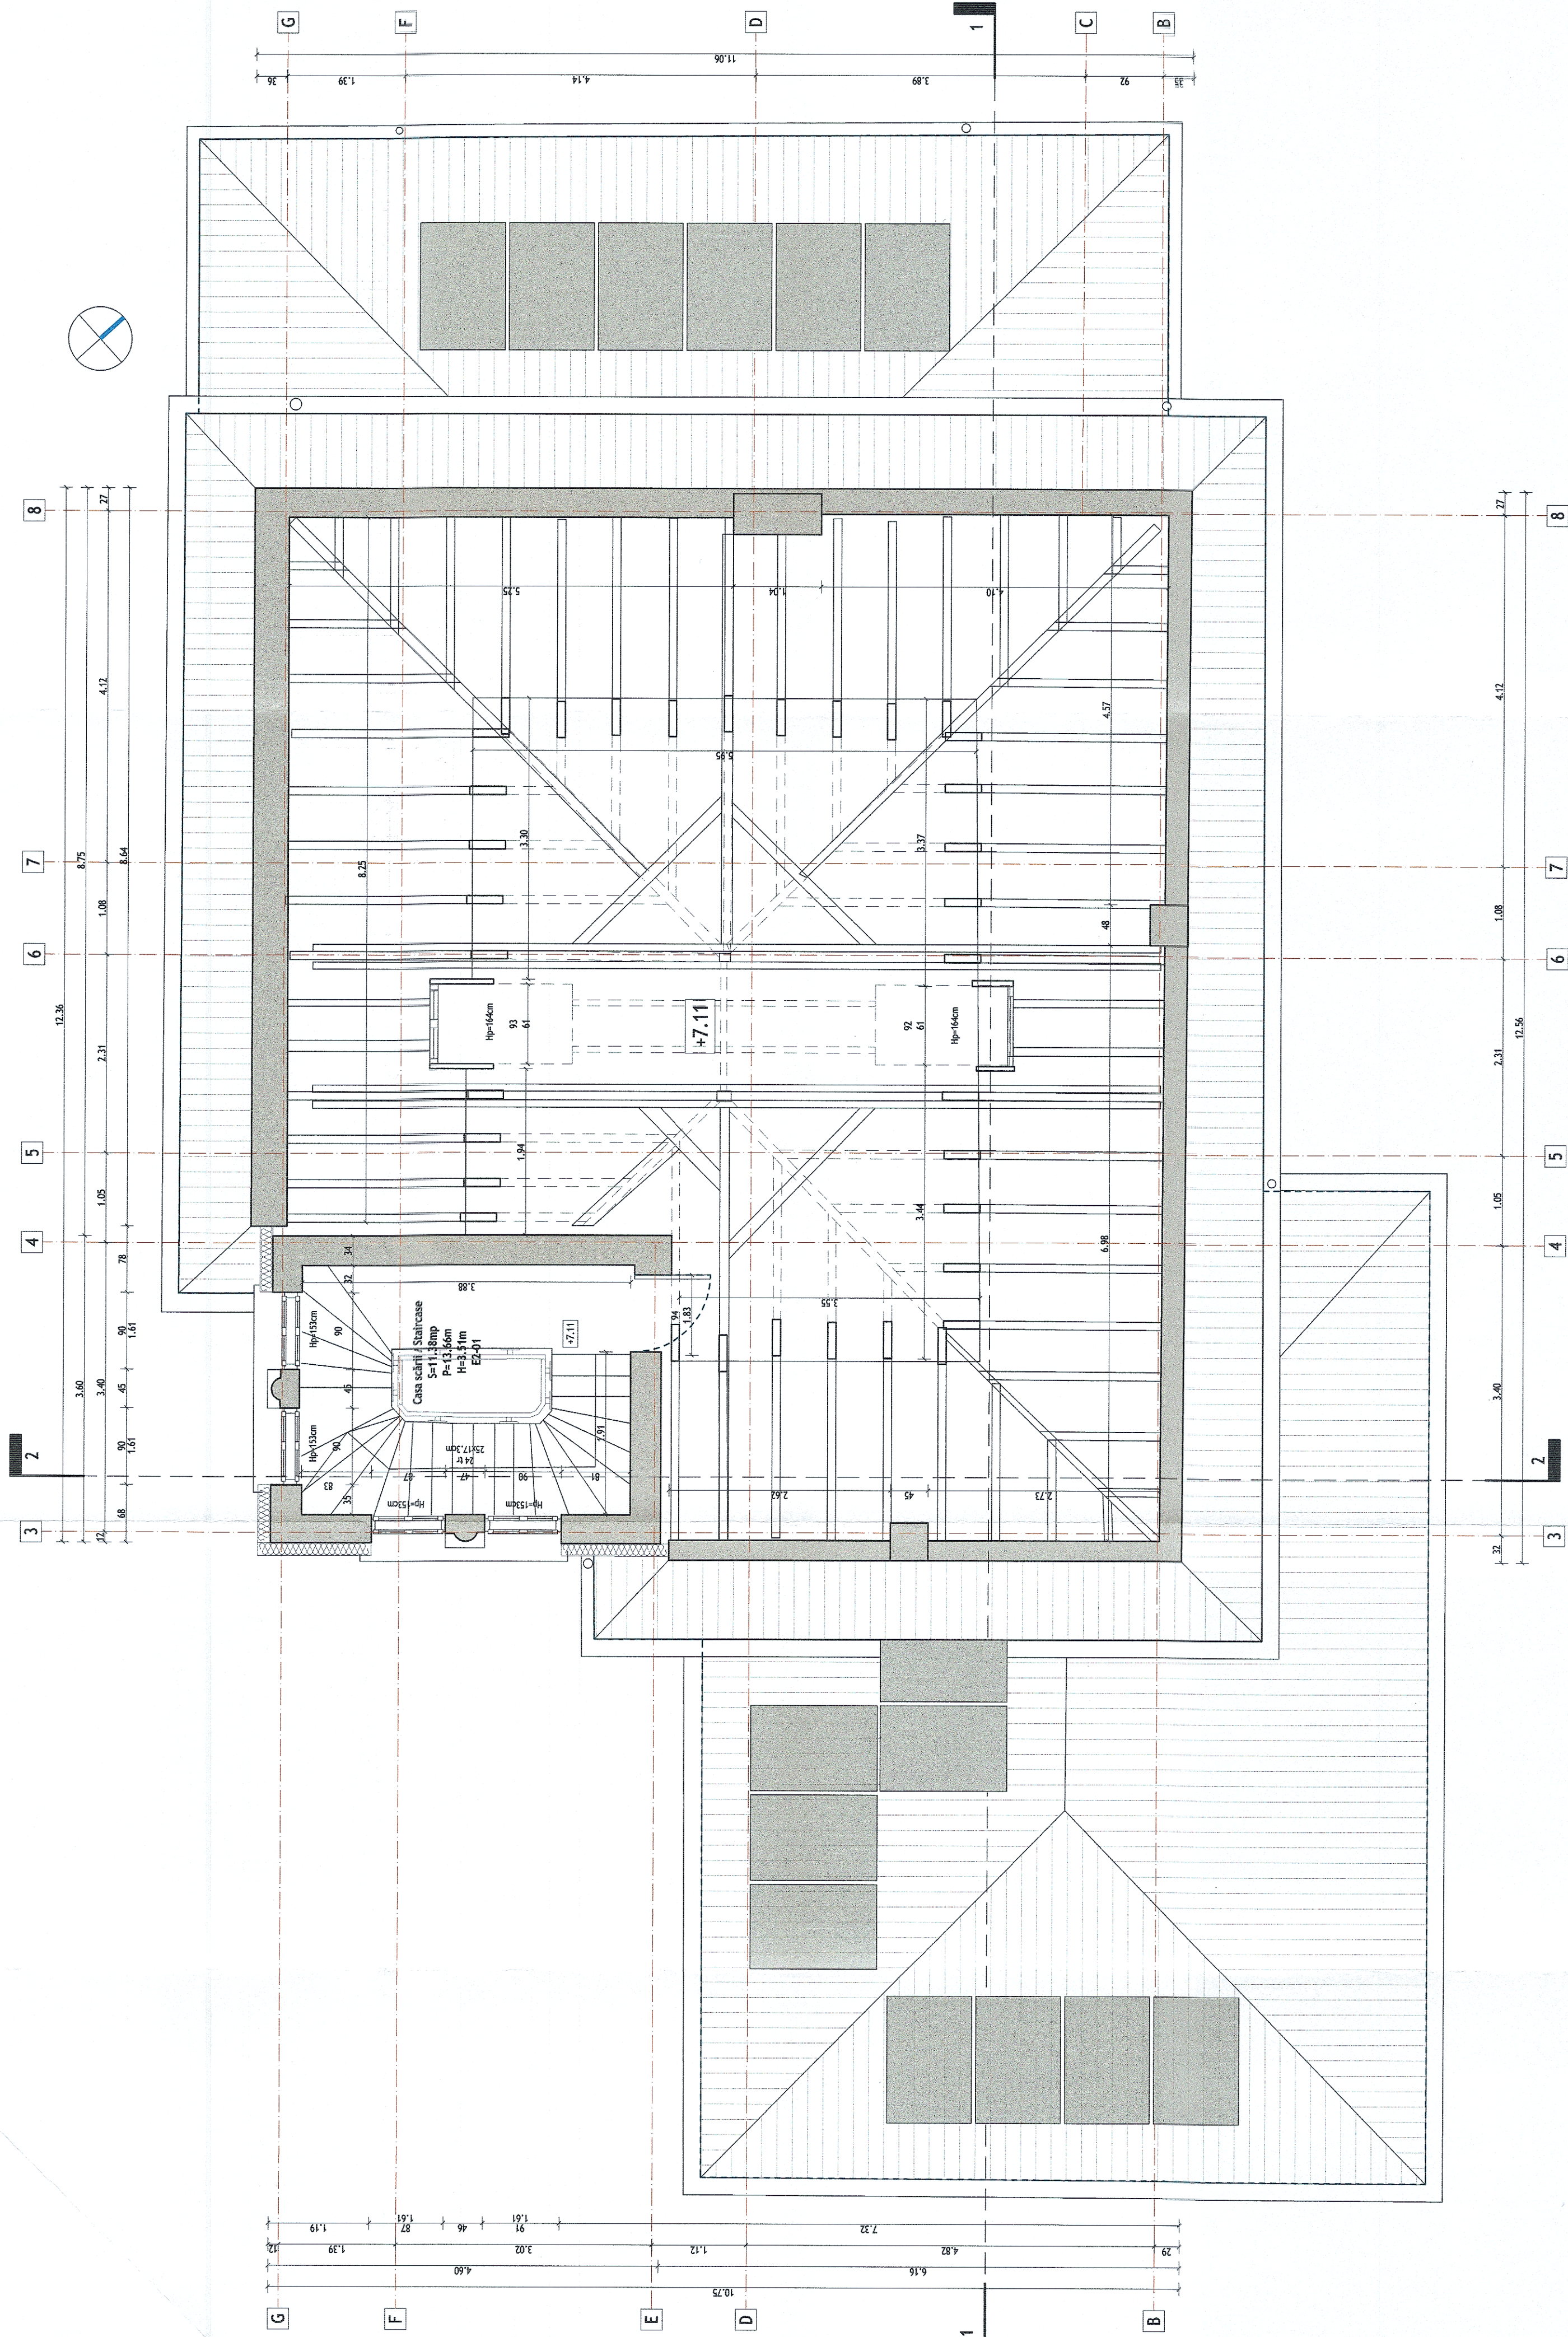

NO. CURTAIN / ROOM NUMBER		DEMURSE CURTAIN / ROOM DESTINATION	SUPPLY AREA / NET AREA (m ²)	PERMETRU (m) / PERIMETRE (m)	ETA 2 / SECOND FLOOR		
					PROFET 1 / WALL FINISH	PAROCERAM / FLOOR FINISH	TMV1 / CERAMIC FINISH
E2-01		CLASS ROOM / STAIRCASE	11.38	13.66	Vopisane izolat / Vopisane part	Piglet maroara antiderapant / Sarp maroara naturale ceru	Vopisane izolat / Vopisane part
Total			11.38				

BILANȚ SUPRAFETE

CLASA DE IMPORTANȚĂ A CONSTRUCȚIEI: II - cf. P100/2013
CATEGORIA DE IMPORTANȚĂ: C (NORMALĂ) - cf. HG 766/1997

	Demolare/ Demolition	Propunere/ Proposal
1		
2		
COMPANIA NAȚIONALĂ DE CĂI FERATE "C.F.R." S.A.
ROMANIAN NATIONAL RAILWAY COMPANY

Studiu de Fezabilitate pentru Electrificarea și Reabilitarea liniei de cale ferată Constanța - Mangalia”
Feasibility Study for Electrification and Rehabilitation of the Constanța Mangalia Railway Line”

DATE/DATA:	SCARĂ/SCALE:	DENUMIRE PLAN/ NAME PLAN	OBJECT/ OBJECT	PROIECTANT/ DESIGNED	NUME/NOME	SEMNATURA/ SIGNATURE	SECȚIUNE/ SECTION	INTITULU SPECIFICITĂȚII
09/10/2014	1:50	PLAN ETAJ 2 / SECOND FLOOR	CLĂDIRĂ CĂLĂTORII / TRAIN STATION BUILDING	ing. Sonia TIU	ing. Maria BAICU		HM / MH EFORIE SUD	ARHITECTURĂ / ARCHITECTURE
09/10/2014	1:50	PLAN ETAJ 2 / SECOND FLOOR	CLĂDIRĂ CĂLĂTORII / TRAIN STATION BUILDING	ing. Sonia TIU	ing. Maria BAICU		HM / MH EFORIE SUD	ARHITECTURĂ / ARCHITECTURE

DATA/DATE:	09.2023	SCARĂ/SCALE:	1:50	COD PLAN/ PLAN CODE:	SF	6	SF	09	Arh	C01	104	R4
------------	---------	--------------	------	-------------------------	----	---	----	----	-----	-----	-----	----