



Secțiune longitudinală 1-1 / Longitudinal section 1-1

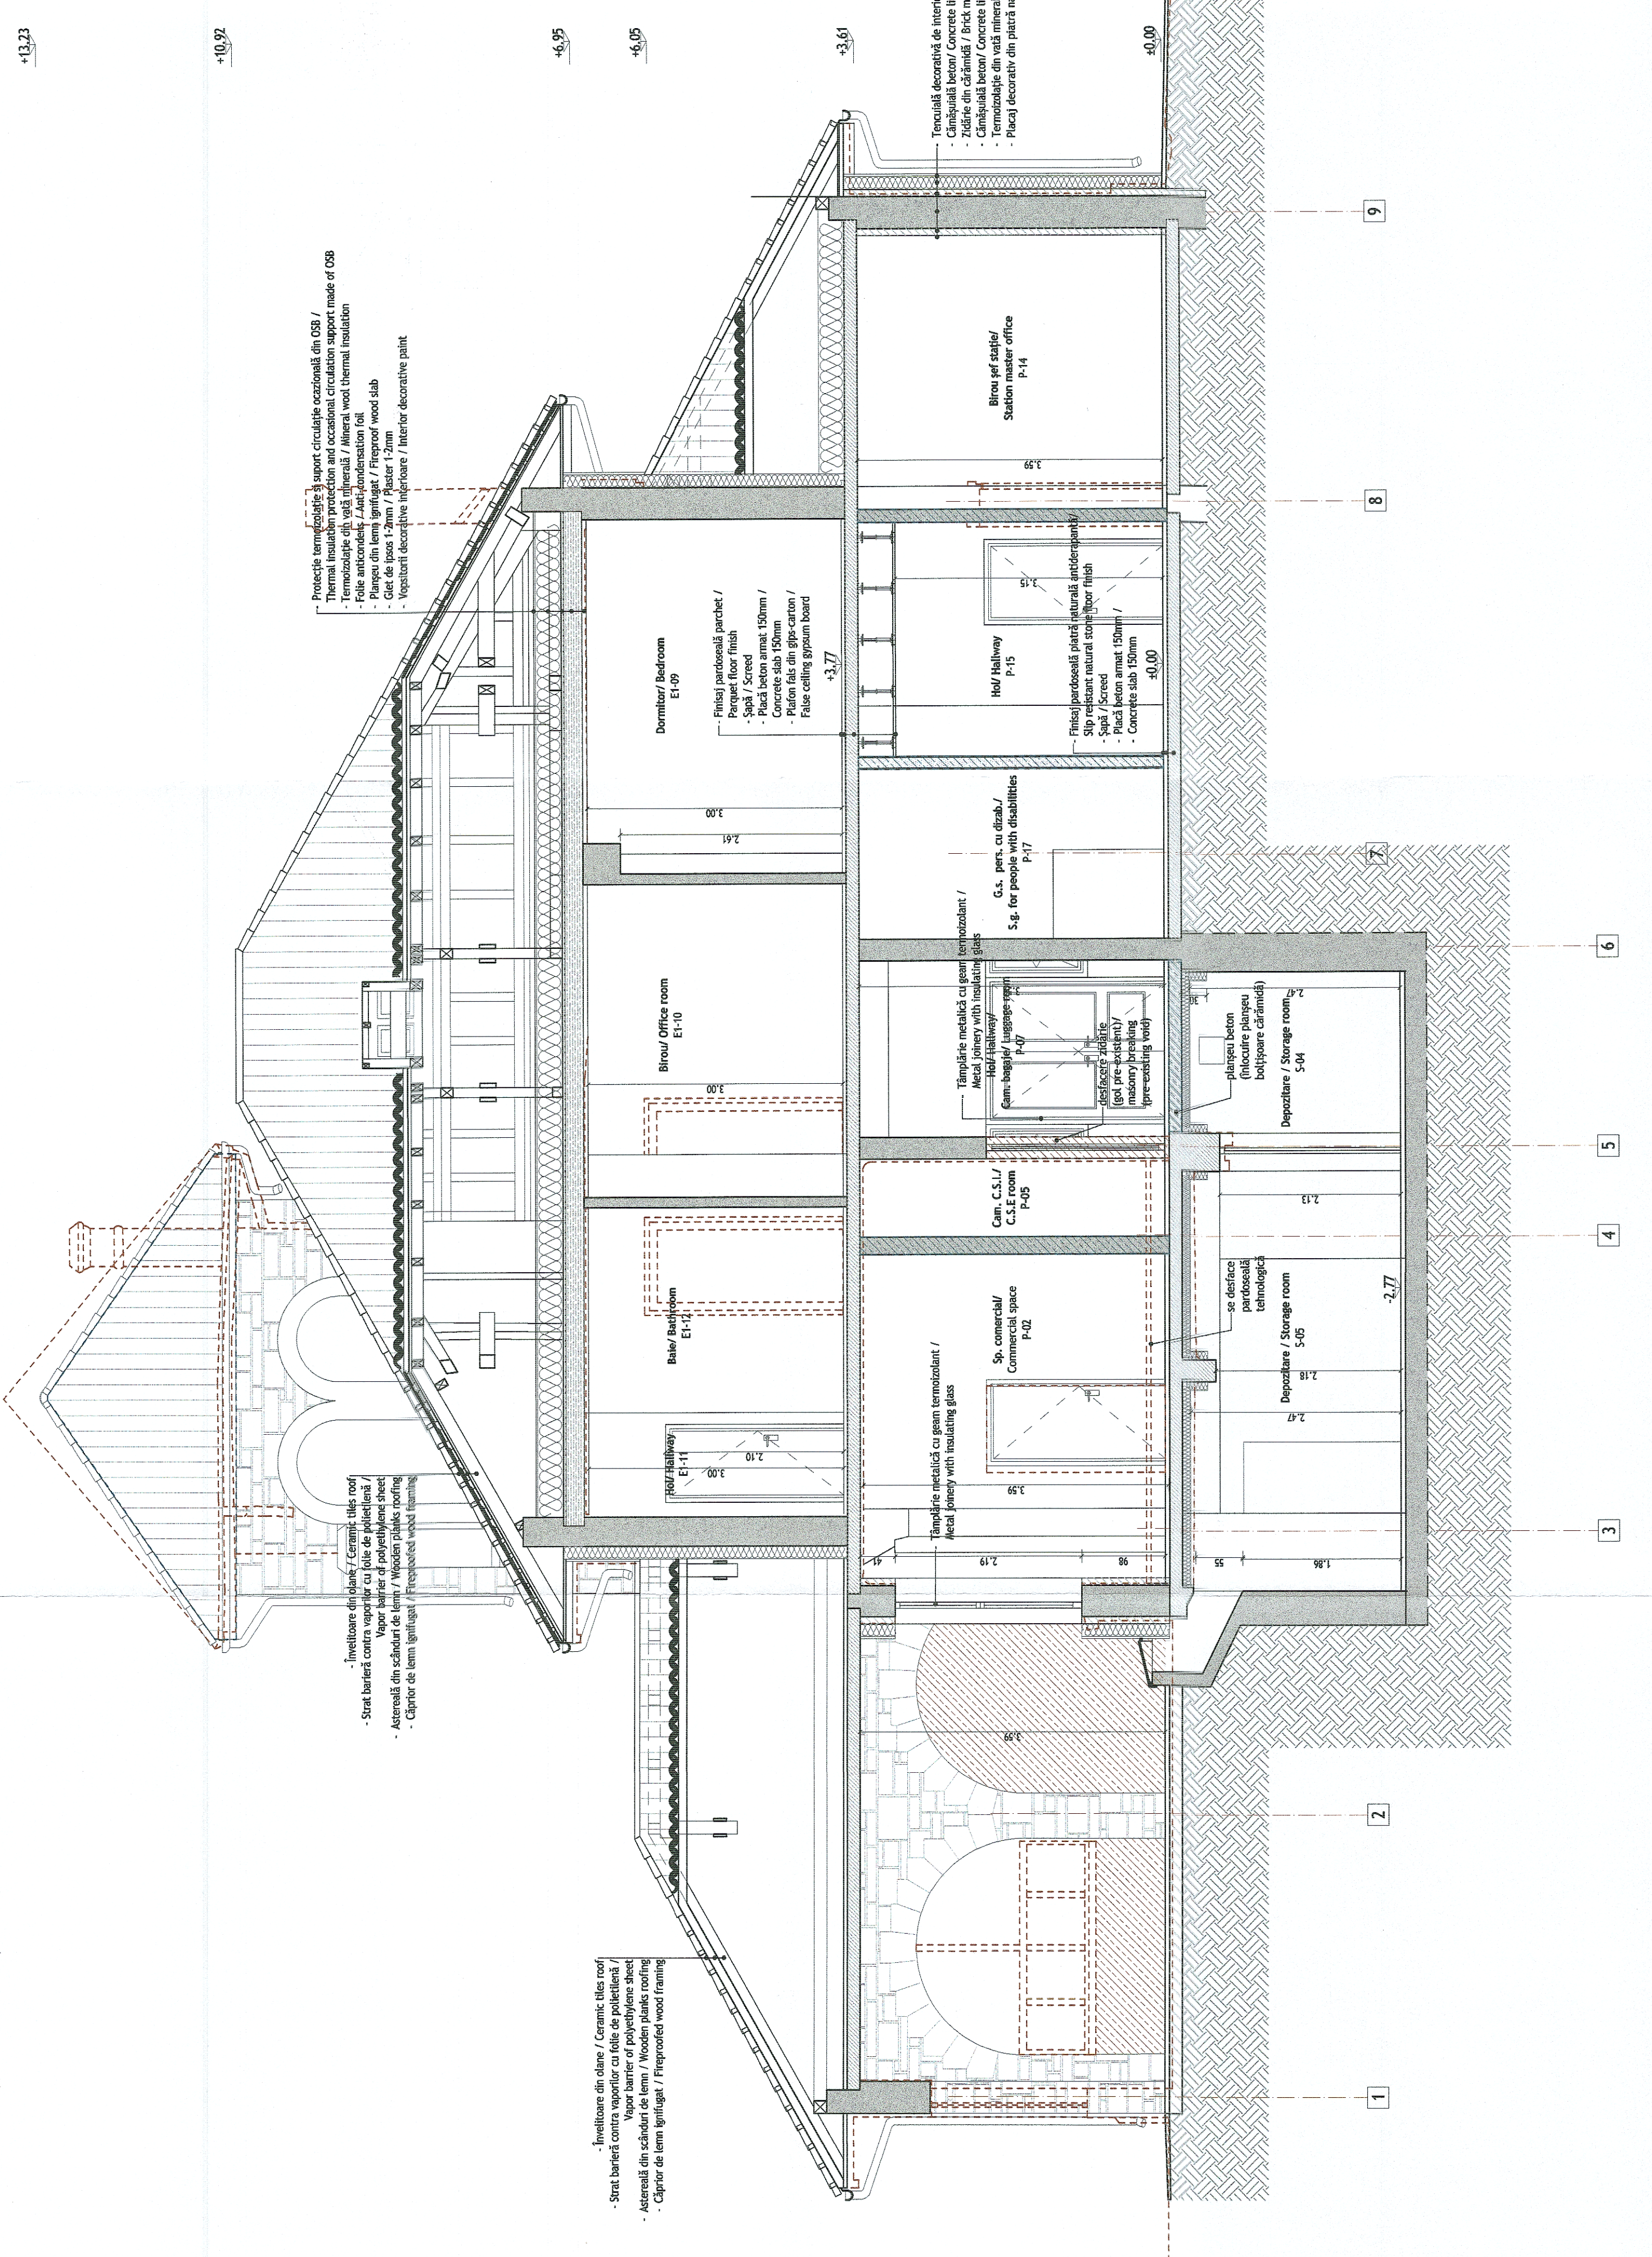

Secțiune transversală 2-2 / Cross section 2-2

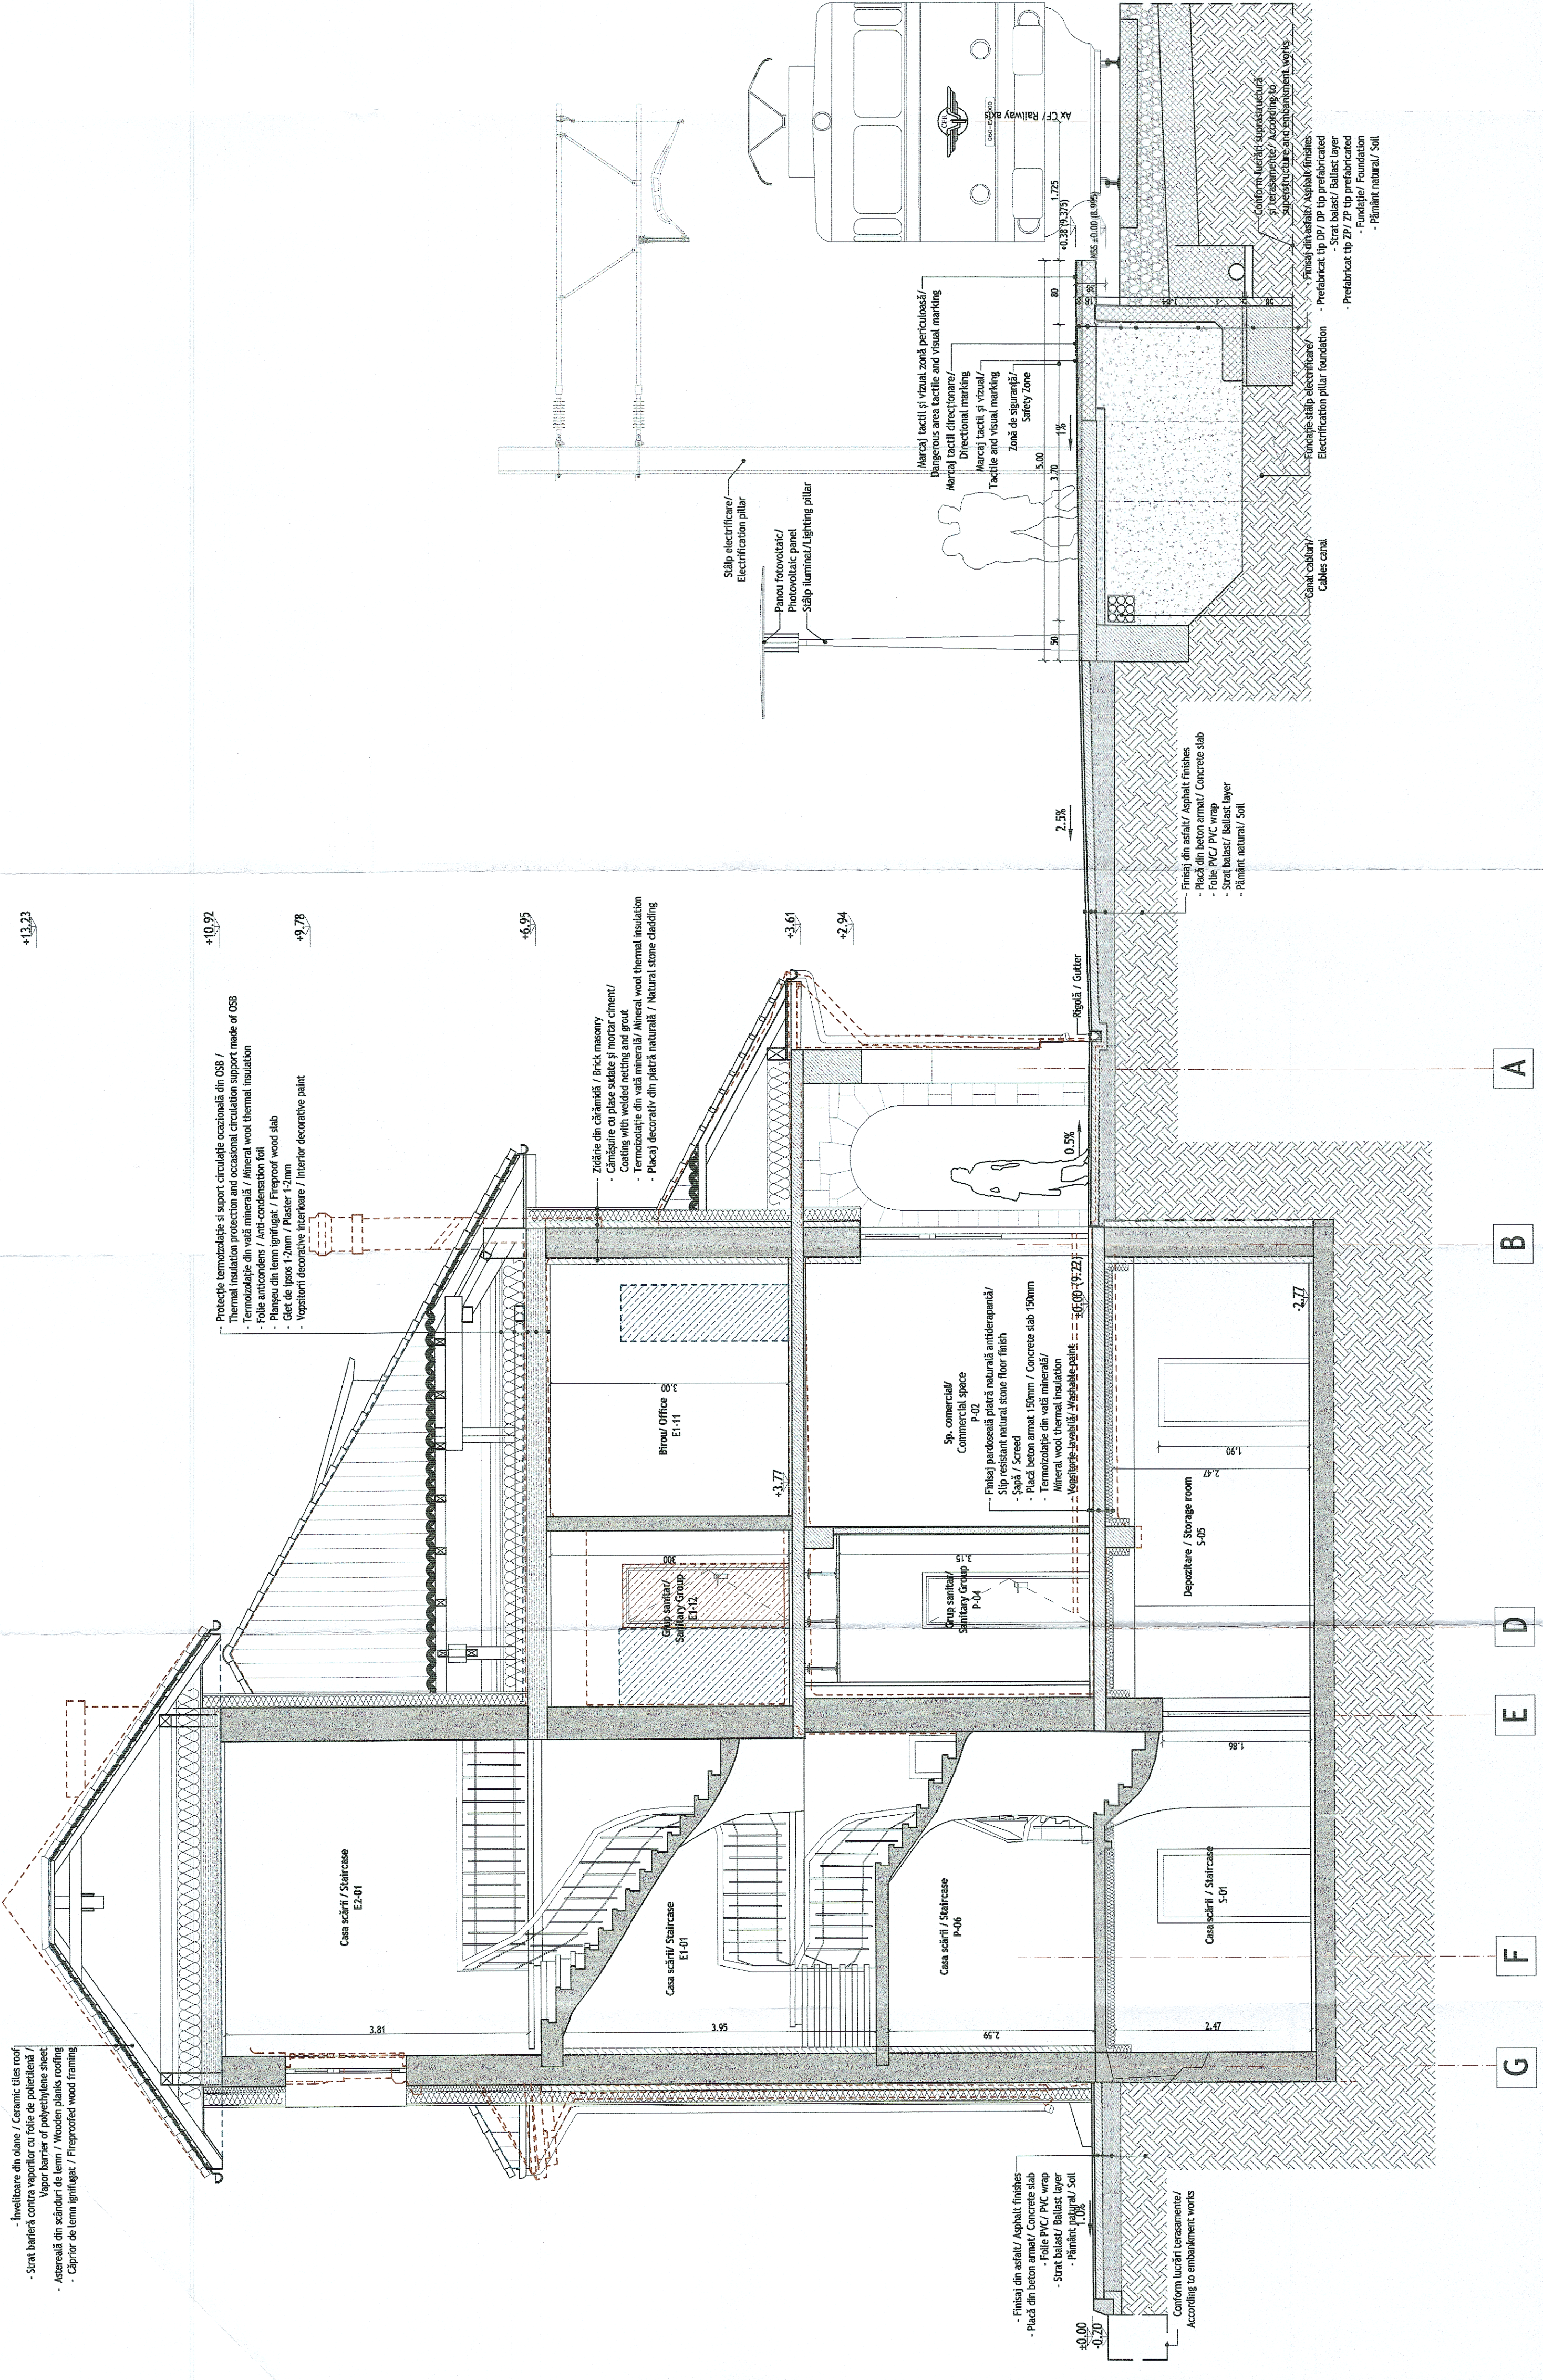

CLASA DE IMPORTANȚĂ A CONȘTIINȚII II - cf. P1002/2012
CATEGORIA DE IMPORTANȚĂ (NOMINALĂ) - cf. HG 766/1

CLASA DE IMPORTANȚĂ A CONSTRUCTIEI II - cf. P100/2
CATEGORIA DE IMPORTANȚĂ C (NORMA ȚĂRII) cf. HG 766/1

COMPANIA NAȚIONALĂ DE CĂLFERATE "C.F.R." S.A.

IRE	13 Studiu de Fezabilitate pentru Electrificarea și Reabilitarea liniei de
-----	---

IENT
E

DATE/	HM / MH EFORIE SUD
DATE/	ARHITECTURĂ / ARCHITECTURE

CLĂDIRE CĂLĂTORI/ TRAIN STATION BUILDING

PLAN	LONG SECTION 1-1, CROSS SECTION 2-2			
1	SF	6	SF	09 Arh C01 106