



Plan parter / Ground floor plan

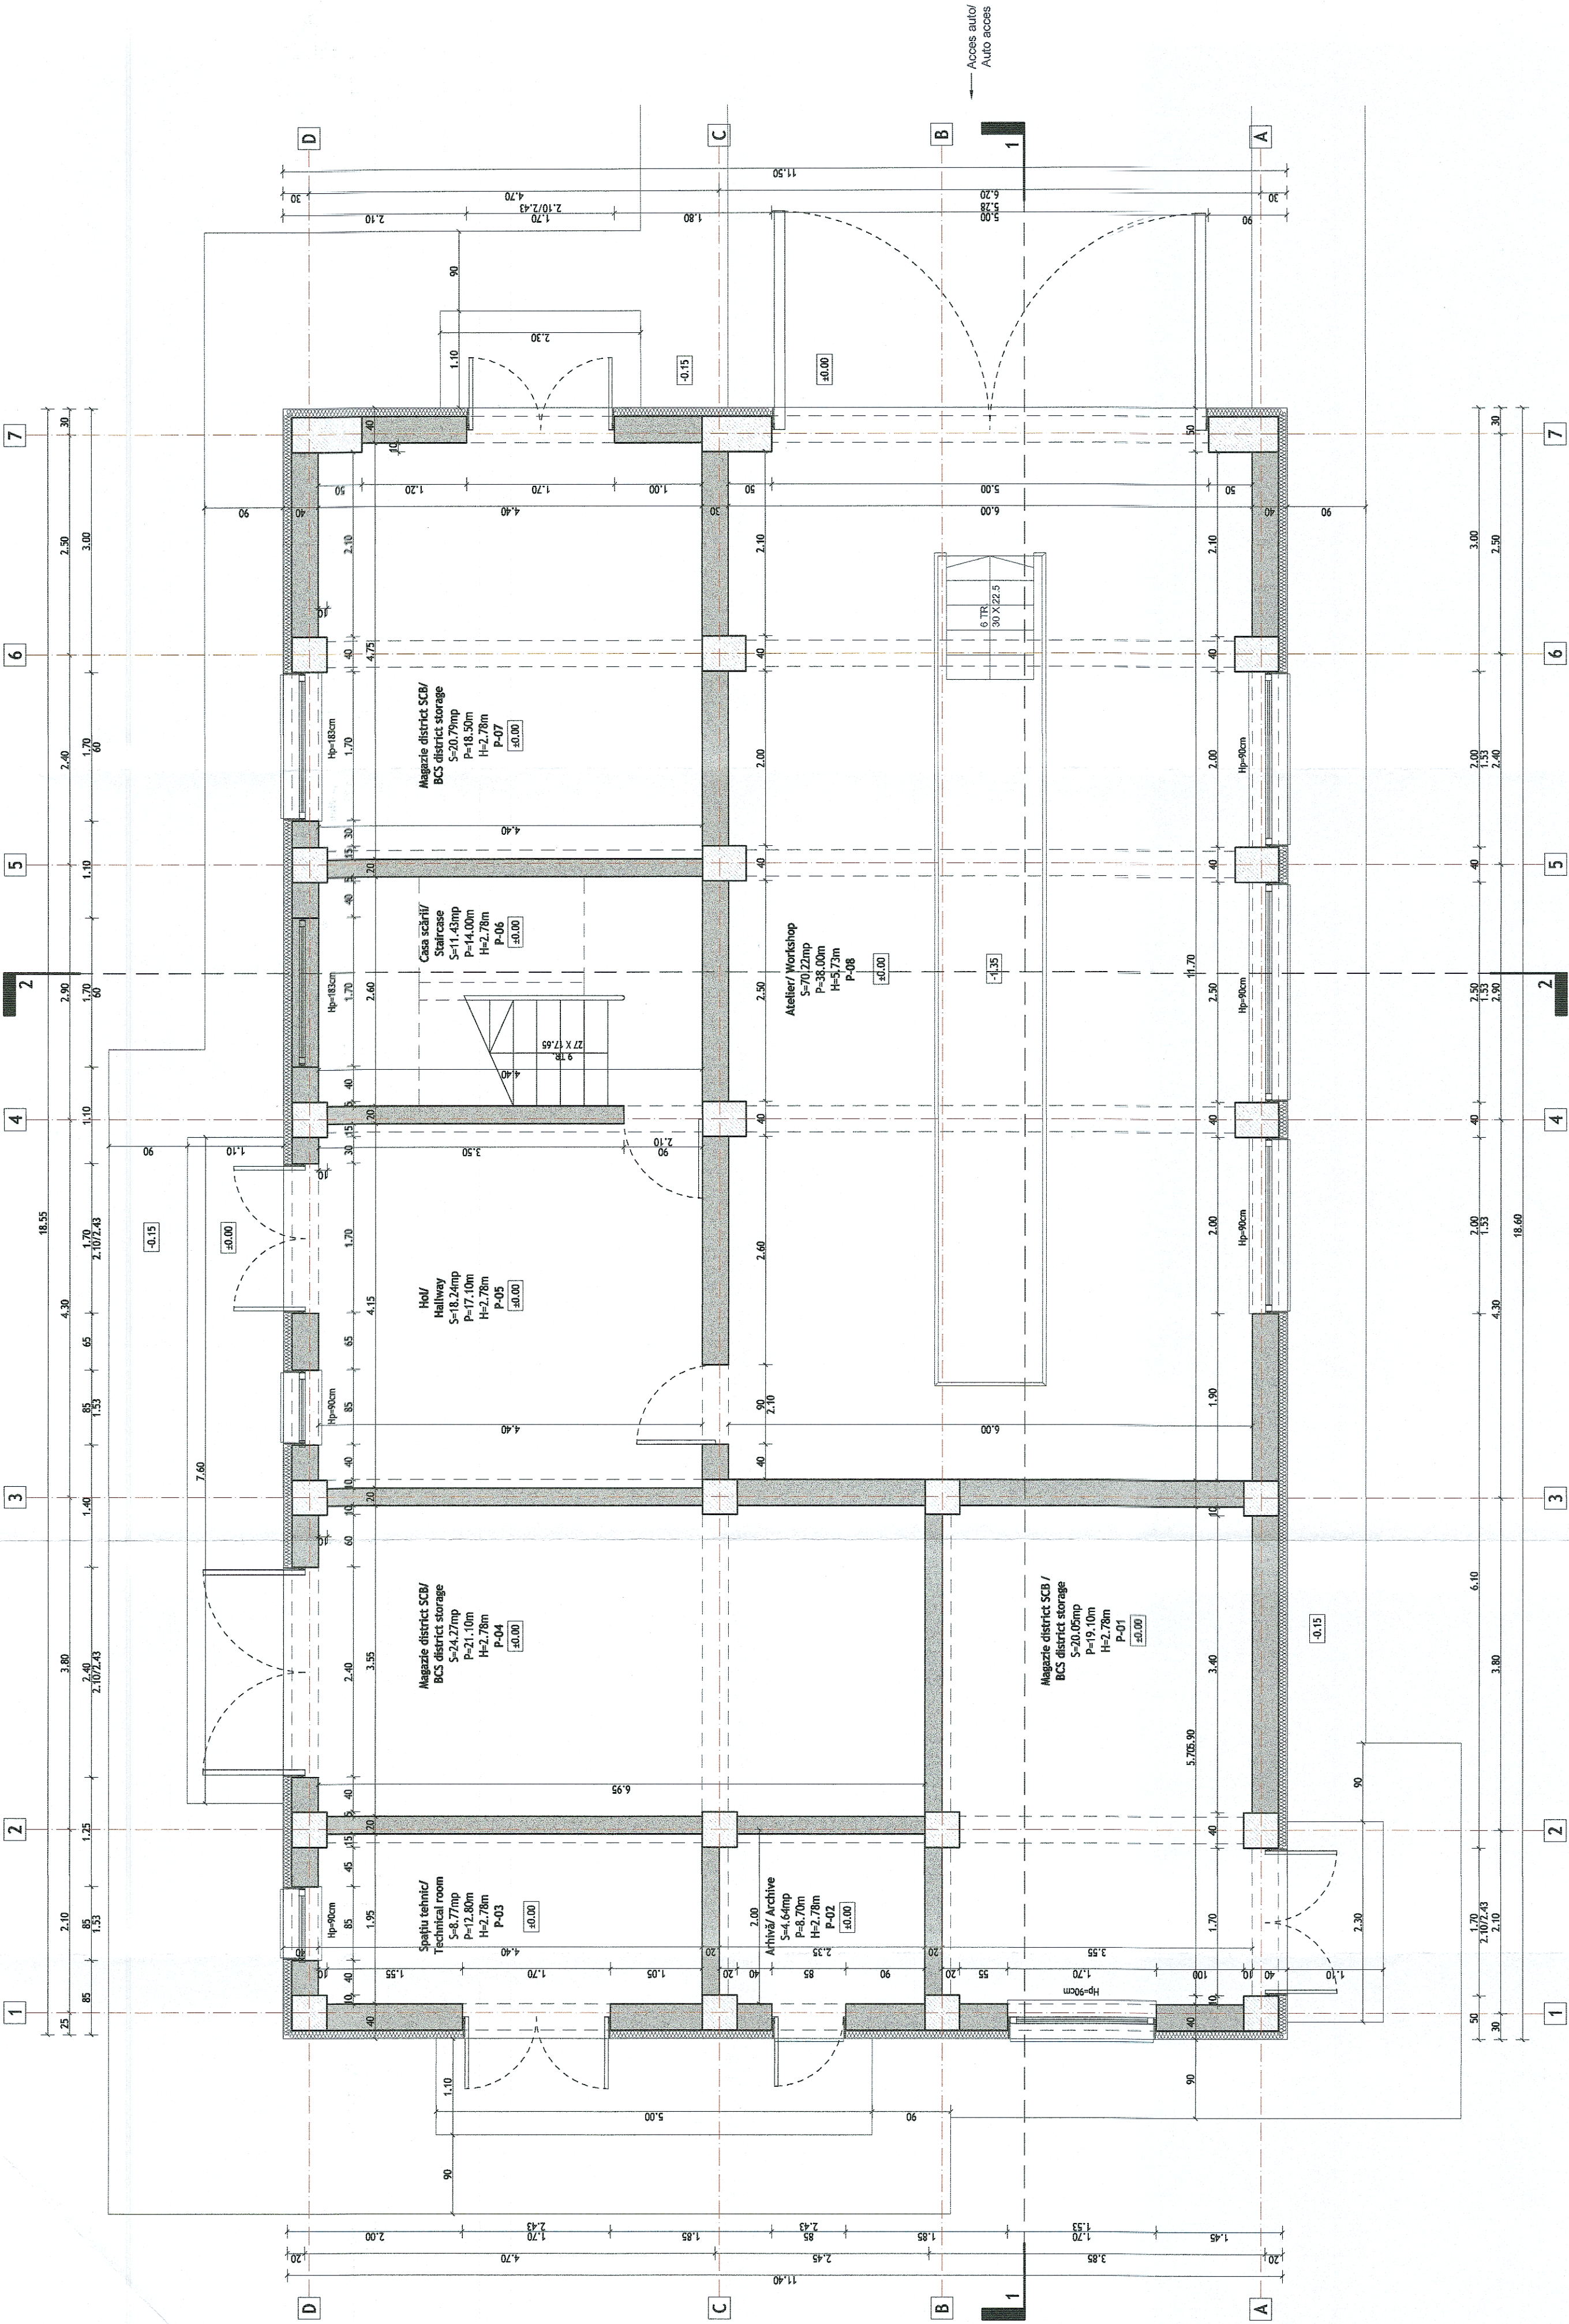

PLAN PARTER / GROUND FLOOR PLAN						
NR. CAMERĂ / ROOM NO.	DENUMIRE CAMERĂ / ROOM FUNCTION	SUPRAFAȚĂ UTILĂ / USABLE AREA (m²)	PERIMETRU / PERIMETER (m)	PERETI / WALLS	PARDOSEALA / FLOOR	TAVAN / CEILING
P-01	MAGAZIE DISTRICT SCB / BCS DISTRICT STORAGE	20.05	19.10	Vopsărire lavabilă / Washable paint	Gresie antiderapantă / Non-slip ceramic tiles	Vopsărire lavabilă / Washable paint
P-02	ARHIVĂ / ARCHIVE	4.84	8.70	Vopsărire lavabilă / Washable paint	Gresie antiderapantă / Non-slip ceramic tiles	Vopsărire lavabilă / Washable paint
P-03	SPĂLĂU TEHNIC / TECHNICAL ROOM	8.77	12.80	Vopsărire lavabilă / Washable paint	Gresie antiderapantă / Non-slip ceramic tiles	Vopsărire lavabilă / Washable paint
P-04	MAGAZIE DISTRICT SCB / BCS DISTRICT STORAGE	24.27	21.10	Vopsărire lavabilă / Washable paint	Gresie antiderapantă / Non-slip ceramic tiles	Vopsărire lavabilă / Washable paint
P-05	HOL / HALLWAY	18.24	17.10	Vopsărire lavabilă / Washable paint	Gresie antiderapantă / Non-slip ceramic tiles	Vopsărire lavabilă / Washable paint
P-06	CASA SCĂRII / STAIRCASE	11.43	14.00	Vopsărire lavabilă / Washable paint	Gresie antiderapantă / Non-slip ceramic tiles	Vopsărire lavabilă / Washable paint
P-07	MAGAZIE DISTRICT SCB / BCS DISTRICT STORAGE	20.79	18.50	Vopsărire lavabilă / Washable paint	Gresie antiderapantă / Non-slip ceramic tiles	Vopsărire lavabilă / Washable paint
P-08	ATELIER / WORKSHOP	70.22	38.00	Vopsărire lavabilă / Washable paint	Ciment șelălit / Washed cement	Vopsărire lavabilă / Washable paint

CLASA DE IMPORTANȚĂ A OBIECTULUI: III - cf. P100/2013
CATEGORIA DE IMPORTANȚĂ: (ANORMALĂ) - cf. HG 766/1997

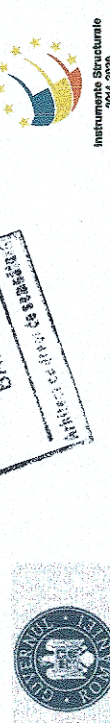

COMPANIA NAȚIONALĂ DE CĂI FERATE "C.F.R." S.A.
ROMANIAN NATIONAL RAILWAY COMPANY

DENUMIRE INVESTIȚIE / INVESTMENT NAME
"Studiu de Fezabilitate pentru Electricizarea și Reabilitarea liniei de cale ferată Constanța - Mangalia"
"Feasibility Study for Electrification and Rehabilitation of the Constanța - Mangalia Railway Line"

PROIECTANT / PROJECTANT	NUME / NAME	SIGNATURĂ / SIGNATURE	SECTIUNE / SECTION
VERIFICAT / VERIFIED	Ing. Liviu G. BAICU		SPECIALITATE / SPECIALITY
AVIZAT / ADVISED	Ing. Sonia TIU		OBIECT / OBJECT
	Ing. Marin BAICU		DENUMIRE PLAN / PLAN NAME
DATA / DATE	09/2023	SCALA / SCALE	1:50

SF	6	SF	09	Arh	C05	101	R4
----	---	----	----	-----	-----	-----	----