Plan învelitoare / Roof plan

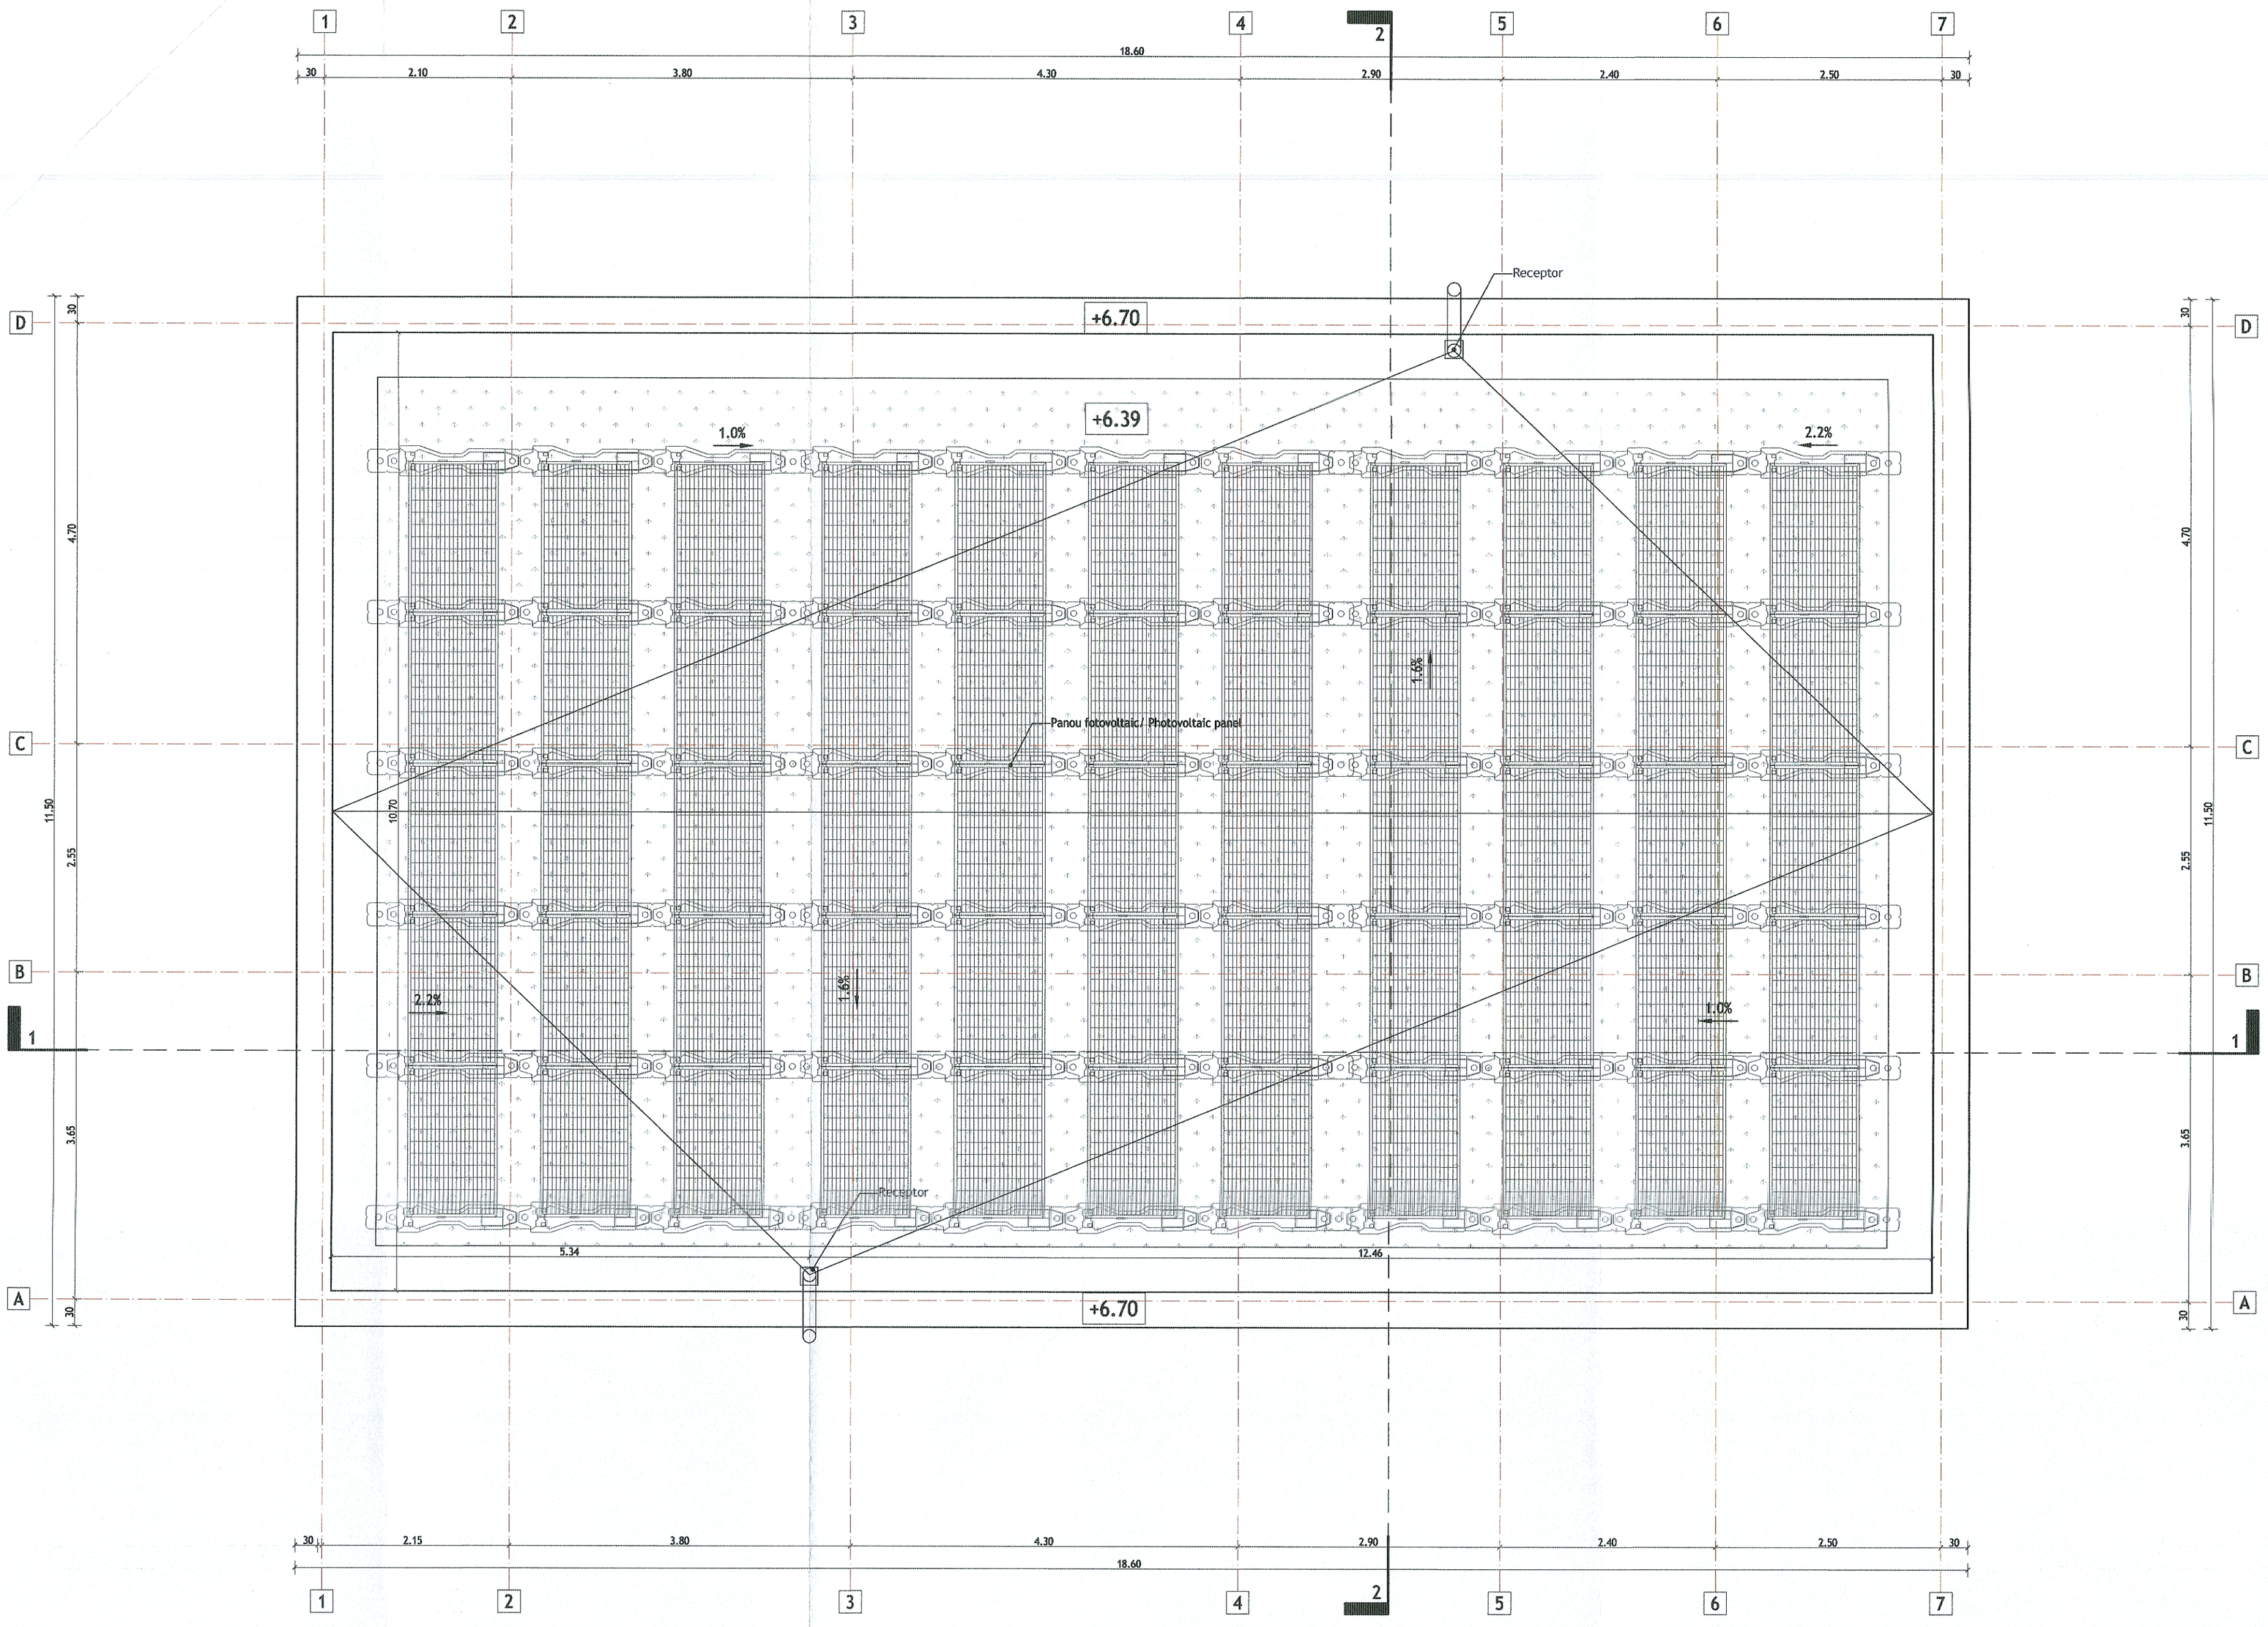

CLASA DE IMPORTANȚĂ A CONSTRUCȚIEI: III - cf. P100/2013
CATEGORIA DE IMPORTANȚĂ: D (NORMALĂ) - cf. HG 766/1997

ORDINUL ARHITECȚILOR DIN ROMÂNIA
CONFORM CU ORIGINALUL
ARHITECT CERTIFICAT

Instrumente Structurale 2014-2020

ENTITATE CONTRACTANTA BENEFICIARY	COMPANIA NAȚIONALĂ DE CĂI FERATE "C.F.R." S.A. ROMANIAN NATIONAL RAILWAY COMPANY
CONTRACTANT/CONTRACTOR ASOCIEREA/JV	BAIJCONS IMPEX S.R.L. J40/8977/2001; I.S.P.C.F. S.A. J40/2481/1992
DENUMIRE INVESTIȚIE/ INVESTMENT NAME	"Studiu de Fezabilitate pentru Electrificarea și Reabilitarea liniei de cale ferată Constanța - Mangalia" "Feasibility Study for Electrification and Rehabilitation of the Constanta - Mangalia Railway Line"
SECȚIUNE/ SECTION	HM / MH EFORIE SUD
SPECIALITATE/ SPECIALITY	ARHITECTURĂ / ARCHITECTURE
OBIECT/ OBJECT	CLĂDIRE DISTRICT SCB / BCS DISTRICT BUILDING
DENUMIRE PLAN/ NAME PLAN	PLAN ÎNVELITOARE/ ROOF PLAN
COD PLAN/ PLAN CODE:	SF 6 SF 09 Arh C05 103 R4

	NUME/NAME	SEMNĂTURA/ SIGNATURE
PROIECTAT/ DESIGNED	arh. Liviu G. BAICU	
VERIFICAT/ VERIFIED	ing. Sonia TIU	
AVIZAT/ ADVICED	ing. Marin BAICU	

DATĂ/DATE:	SCARĂ/SCALE:
09.2023	1:50