



Secțiune longitudinală 1-1 / Longitudinal section 1-1

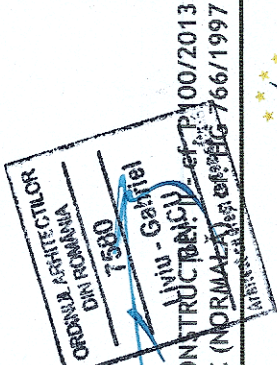

CLASA DE IMPORTANȚĂ A CONȚRUCȚIEI: C (NORMA 145-766/1997)
CATEGORIA DE IMPORTANȚĂ: C (NORMA 145-766/1997)

Demolare/ Demolition
Propunere/ Proposal

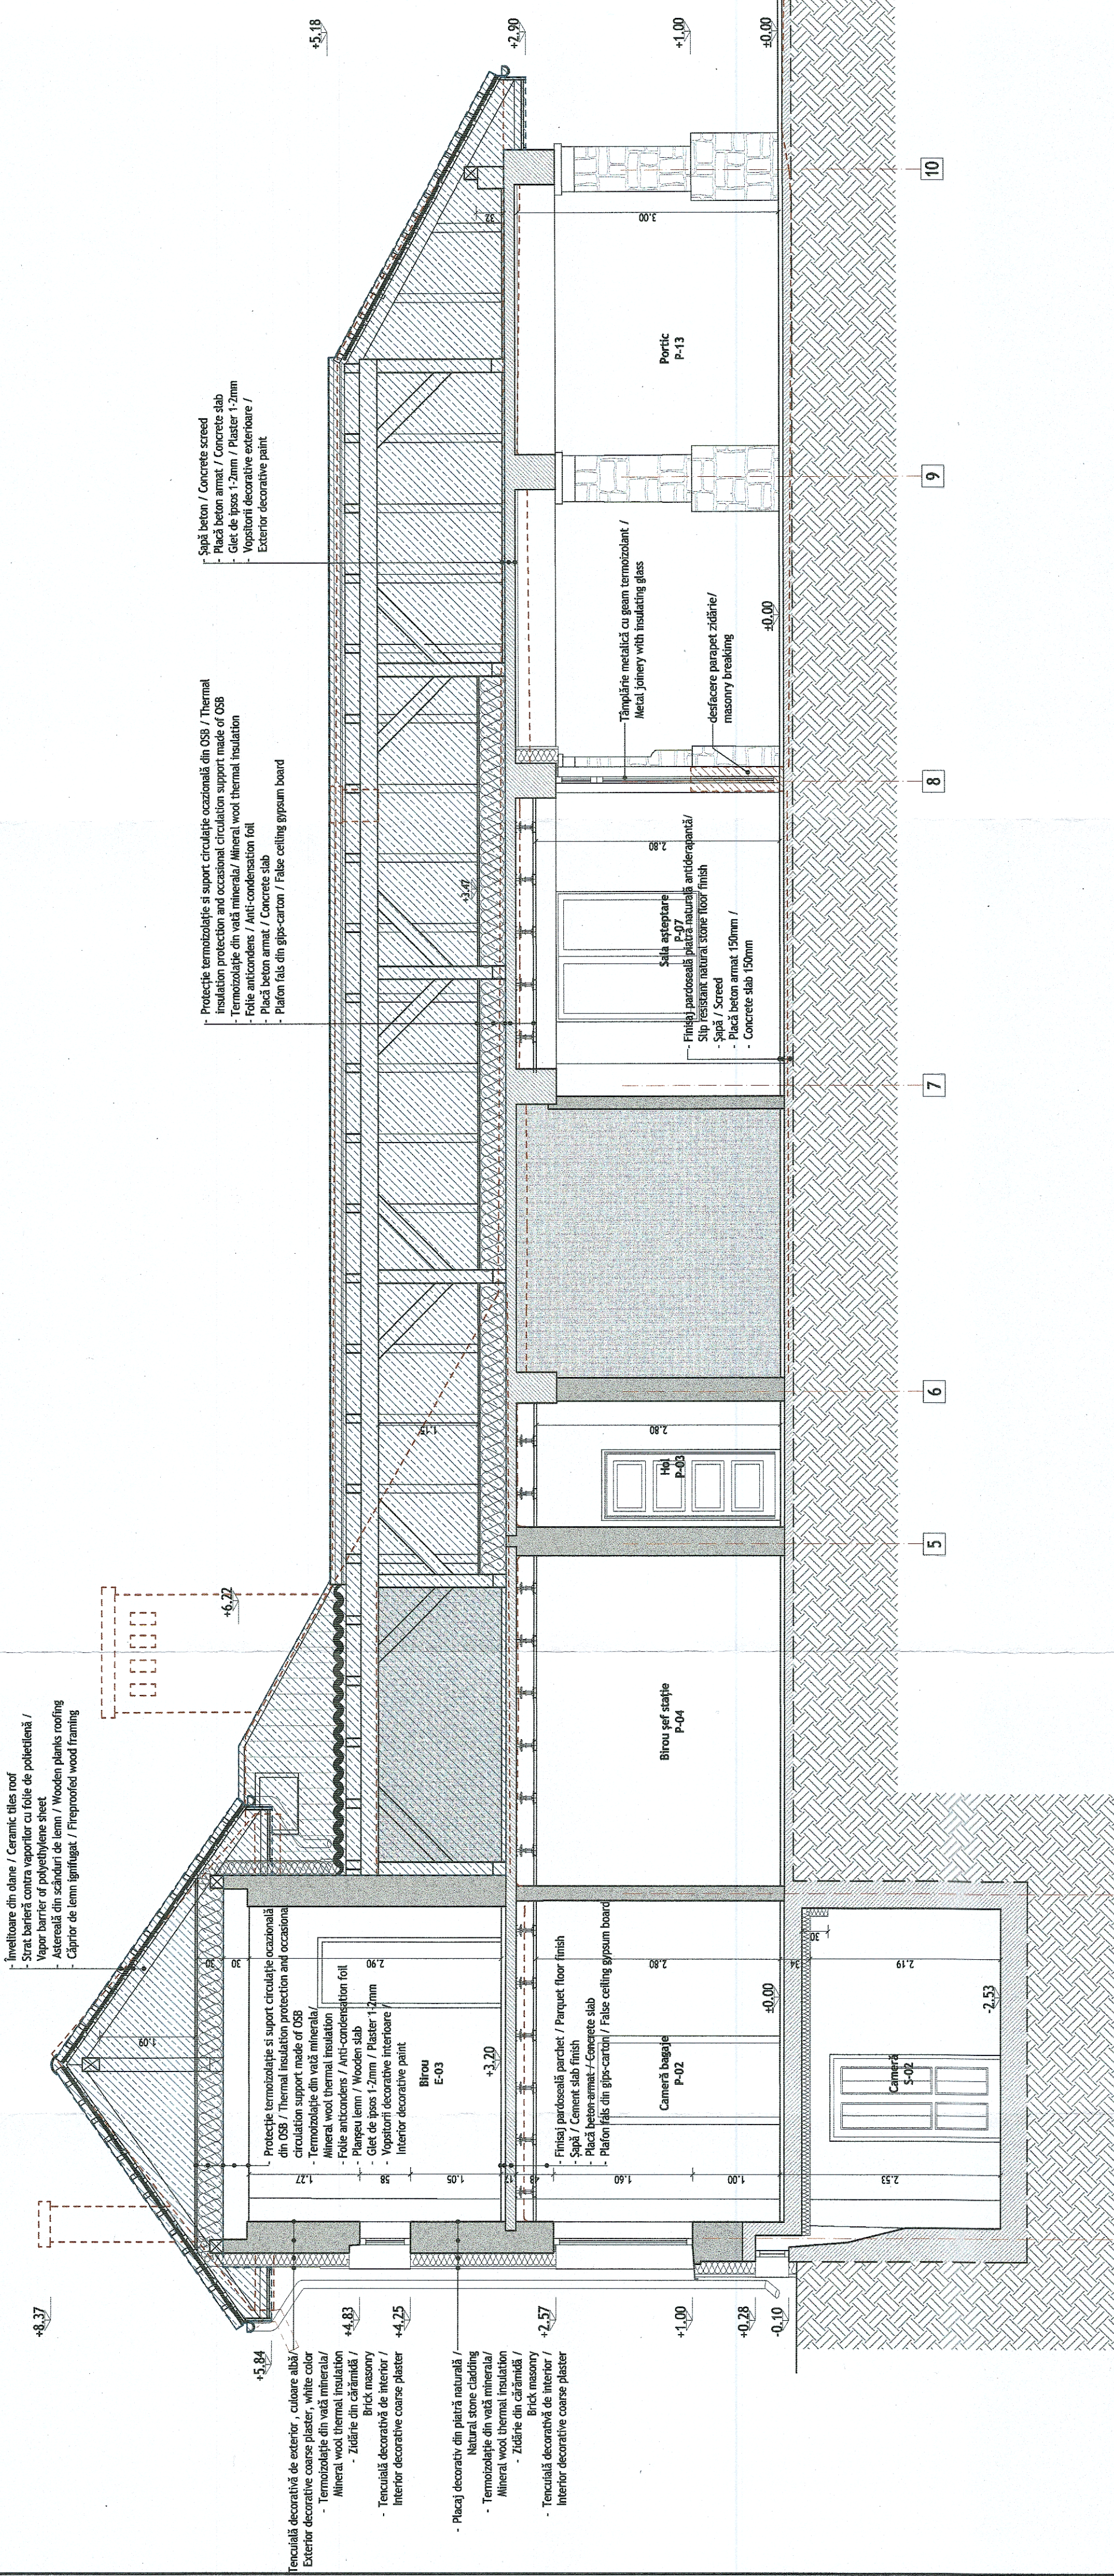

ENTITATE CONTRACTANTA BENEFICIARY		COMPANIA NAȚIONALĂ DE CĂI FERATE "C.F.R." S.A. ROMANIAN NATIONAL RAILWAY COMPANY	
CONTRACTANT/CONTRACTOR ASOCIEREA JV		DENUMIRE INVESTIȚIE/ INVESTMENT NAME	
BAICONS INFRASTRUCTURA S.R.L. J403877/2021		"Studiu de Fezabilitate pentru Electrificarea și Reabilitarea liniei de cale ferată Constanța - Mangalia" "Feasibility Study for Electrification and Rehabilitation of the Constanța - Mangalia Railway Line"	
CONTRACTANT/CONTRACTOR ASOCIEREA JV		SECTIUNE/ SECTION	
S.P.C.F. S.A. J403877/2021		STACIUNĂ / STATION COSTINEȘTI	
S.P.C.F. S.A. J403877/2021		SPECIALITATE/ SPECIALITY	
S.P.C.F. S.A. J403877/2021		ARHITECTURĂ / ARCHITECTURE	
S.P.C.F. S.A. J403877/2021		CLĂDIRE CĂLĂTORI / TRAIN STATION BUILDING	
S.P.C.F. S.A. J403877/2021		SECTIUNE LONGITUDINALĂ 1-1/ LONGITUDINAL SECTION 1-1	
S.P.C.F. S.A. J403877/2021		DENUMIRE PLAN/ NAME PLAN	
S.P.C.F. S.A. J403877/2021		COD PLAN/ PLAN CODE:	
S.P.C.F. S.A. J403877/2021		SCARĂ/SCALE: 1:50	
S.P.C.F. S.A. J403877/2021		DATA/DATE: 09.2023	
S.P.C.F. S.A. J403877/2021		SF 6 SF 13 Arh C01104 R4	