


Fațadă Vest (linii) / West facade (lines)

- Înveliș din olane / Ceramic tiles roof
- Tencuială decorativă de exterior, culoare albă/ Exterior decorative coarse plaster, white color
- Tamplărie metalică cu geam termoizolant / Metal joinery with insulating glass
- Placaj decorativ din piatră naturală / Natural stone cladding
- Tamplărie metalică cu geam termoizolant / Metal joinery with insulating glass

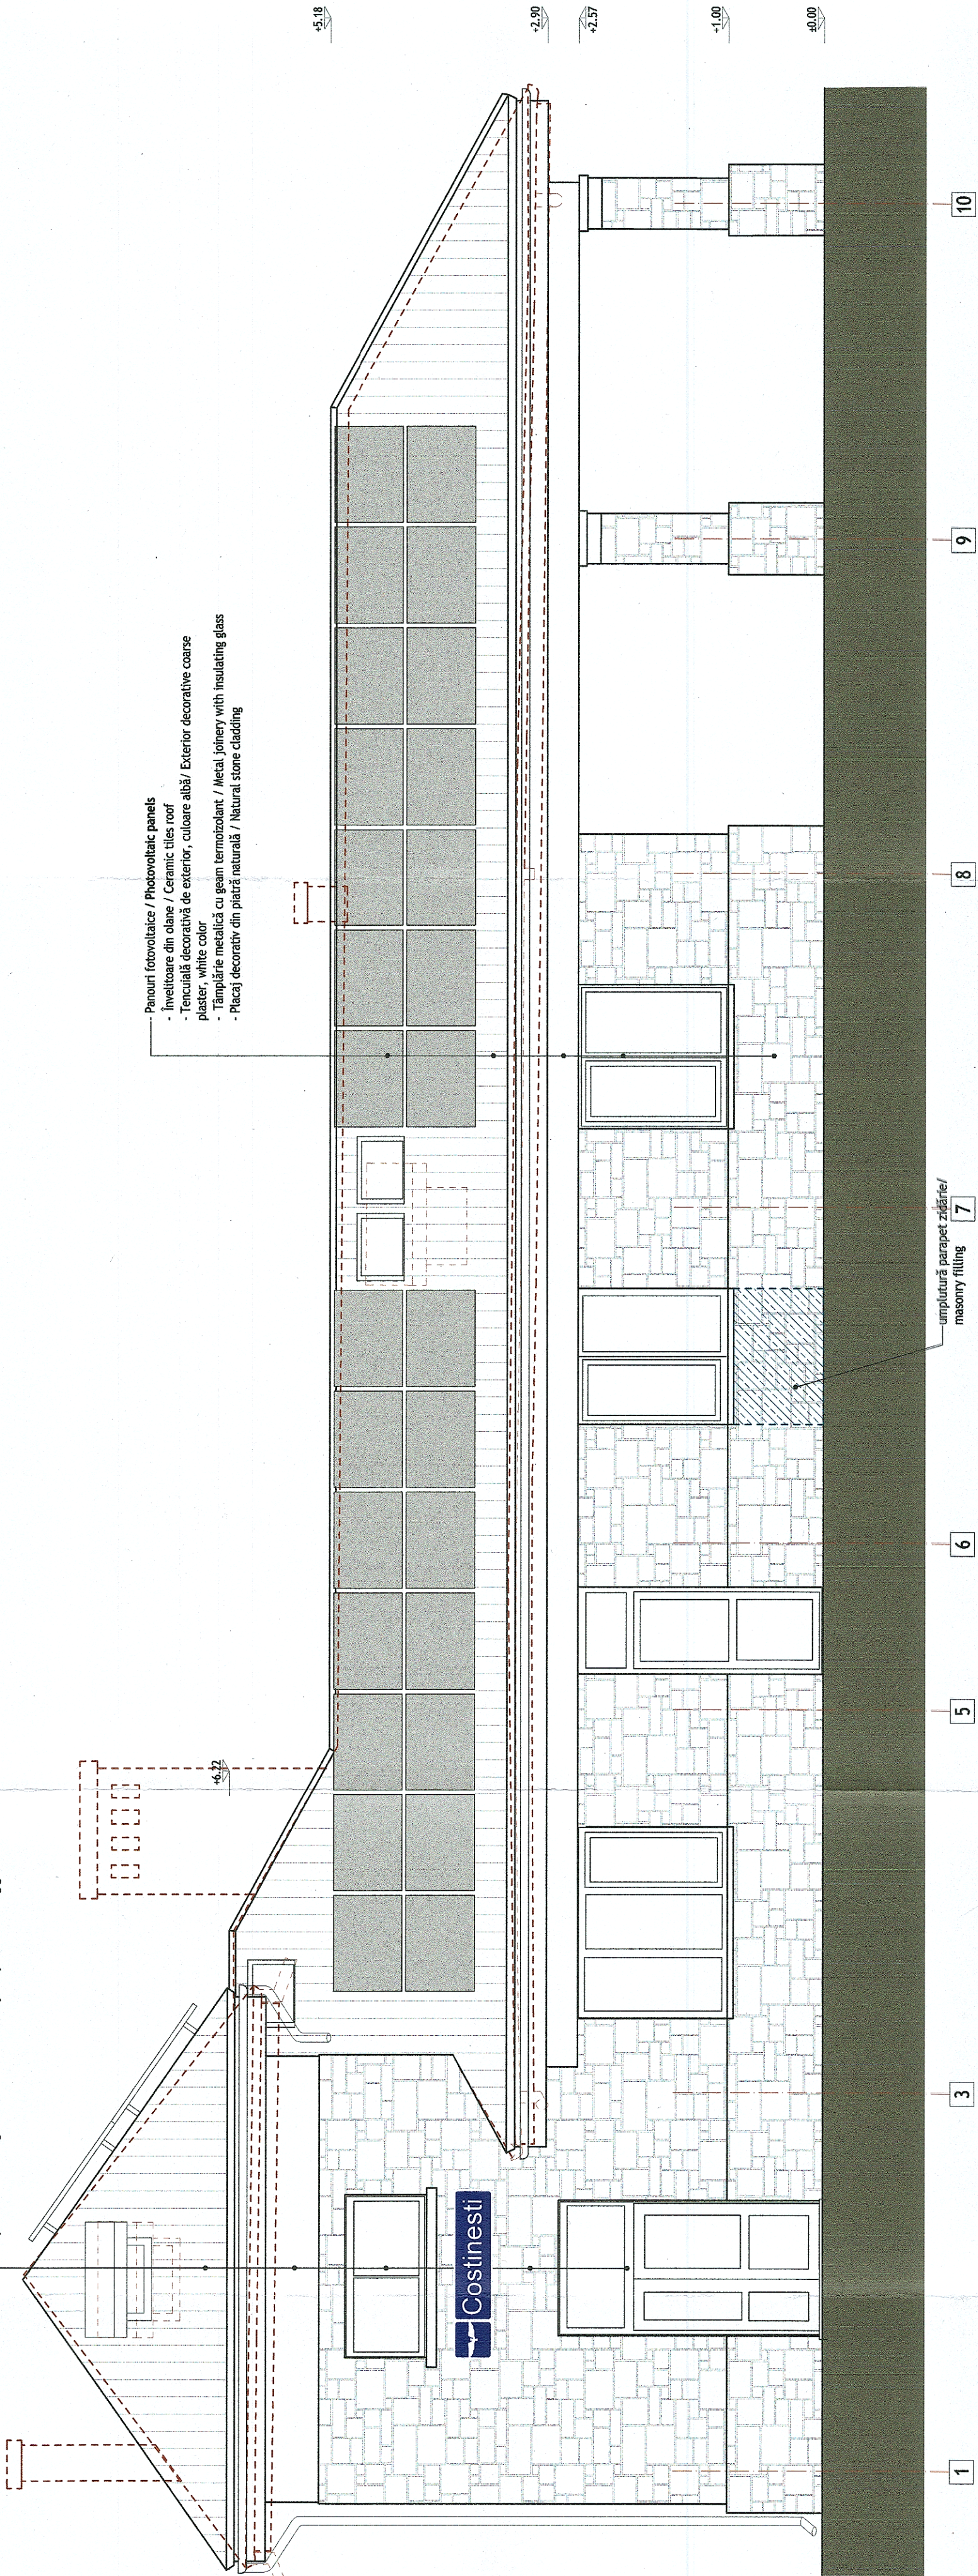

CLASA DE IMPORTANȚĂ A CONSTRUCȚIEI: II - cf. P100/2013
CATEGORIA DE IMPORTANȚĂ (NORMALĂ) - cf. HG 766/1997

Demolare/ Demolition
Propunere/ Proposal



COMPANIA NAȚIONALĂ DE CĂI FERATE "C.F.R." S.A.
ROMANIAN NATIONAL RAILWAY COMPANY

B BACONS TIMPS S.R.L. PROIECTANT	CONTRACTANT/CONTRACTOR ASOCIEREA JV I.S.P.C.F. S.A. ARHITECTURA	DENUMIRE INVESTITIE/ INVESTMENT NAME "Studiu de Fezabilitate pentru Electrificarea și Reabilitarea Liniei de cale ferată Constanța - Mangalia" "Feasibility Study for Electrification and Rehabilitation of the Constanța - Mangalia Railway Line"	SECTIUNE/ SECTION	STACIUNE / STATION COSTINEȘTI				
PROIECTAT/ DESIGNED VERIFICAT/ VERIFIED ADVIZAT/ ADVISED	NUME/NOME arh. Liviu G. BAICU Ing. Sonia TIU Ing. Marin BAICU	SEMNAȚURA/ SIGNATURE [Signature]	SPECIALITATE/ SPECIALITY OBJECT/ OBJECT	ARHITECTURĂ / ARCHITECTURE				
CLĂDIRE CĂLĂTORI/ TRAIN STATION BUILDING								
FAȚADĂ VEST (LINII) WEST FACADE (LINES)								
DENUMIRE PLAN/ NAME PLAN								
DATA/DATE: 09.2023								
SCARĂ/SCALE: 1:50								
COD PLAN/ PLAN CODE:								

SF 6 SF 13 Arh C01 106 R4