Plan parter / Ground floor plan

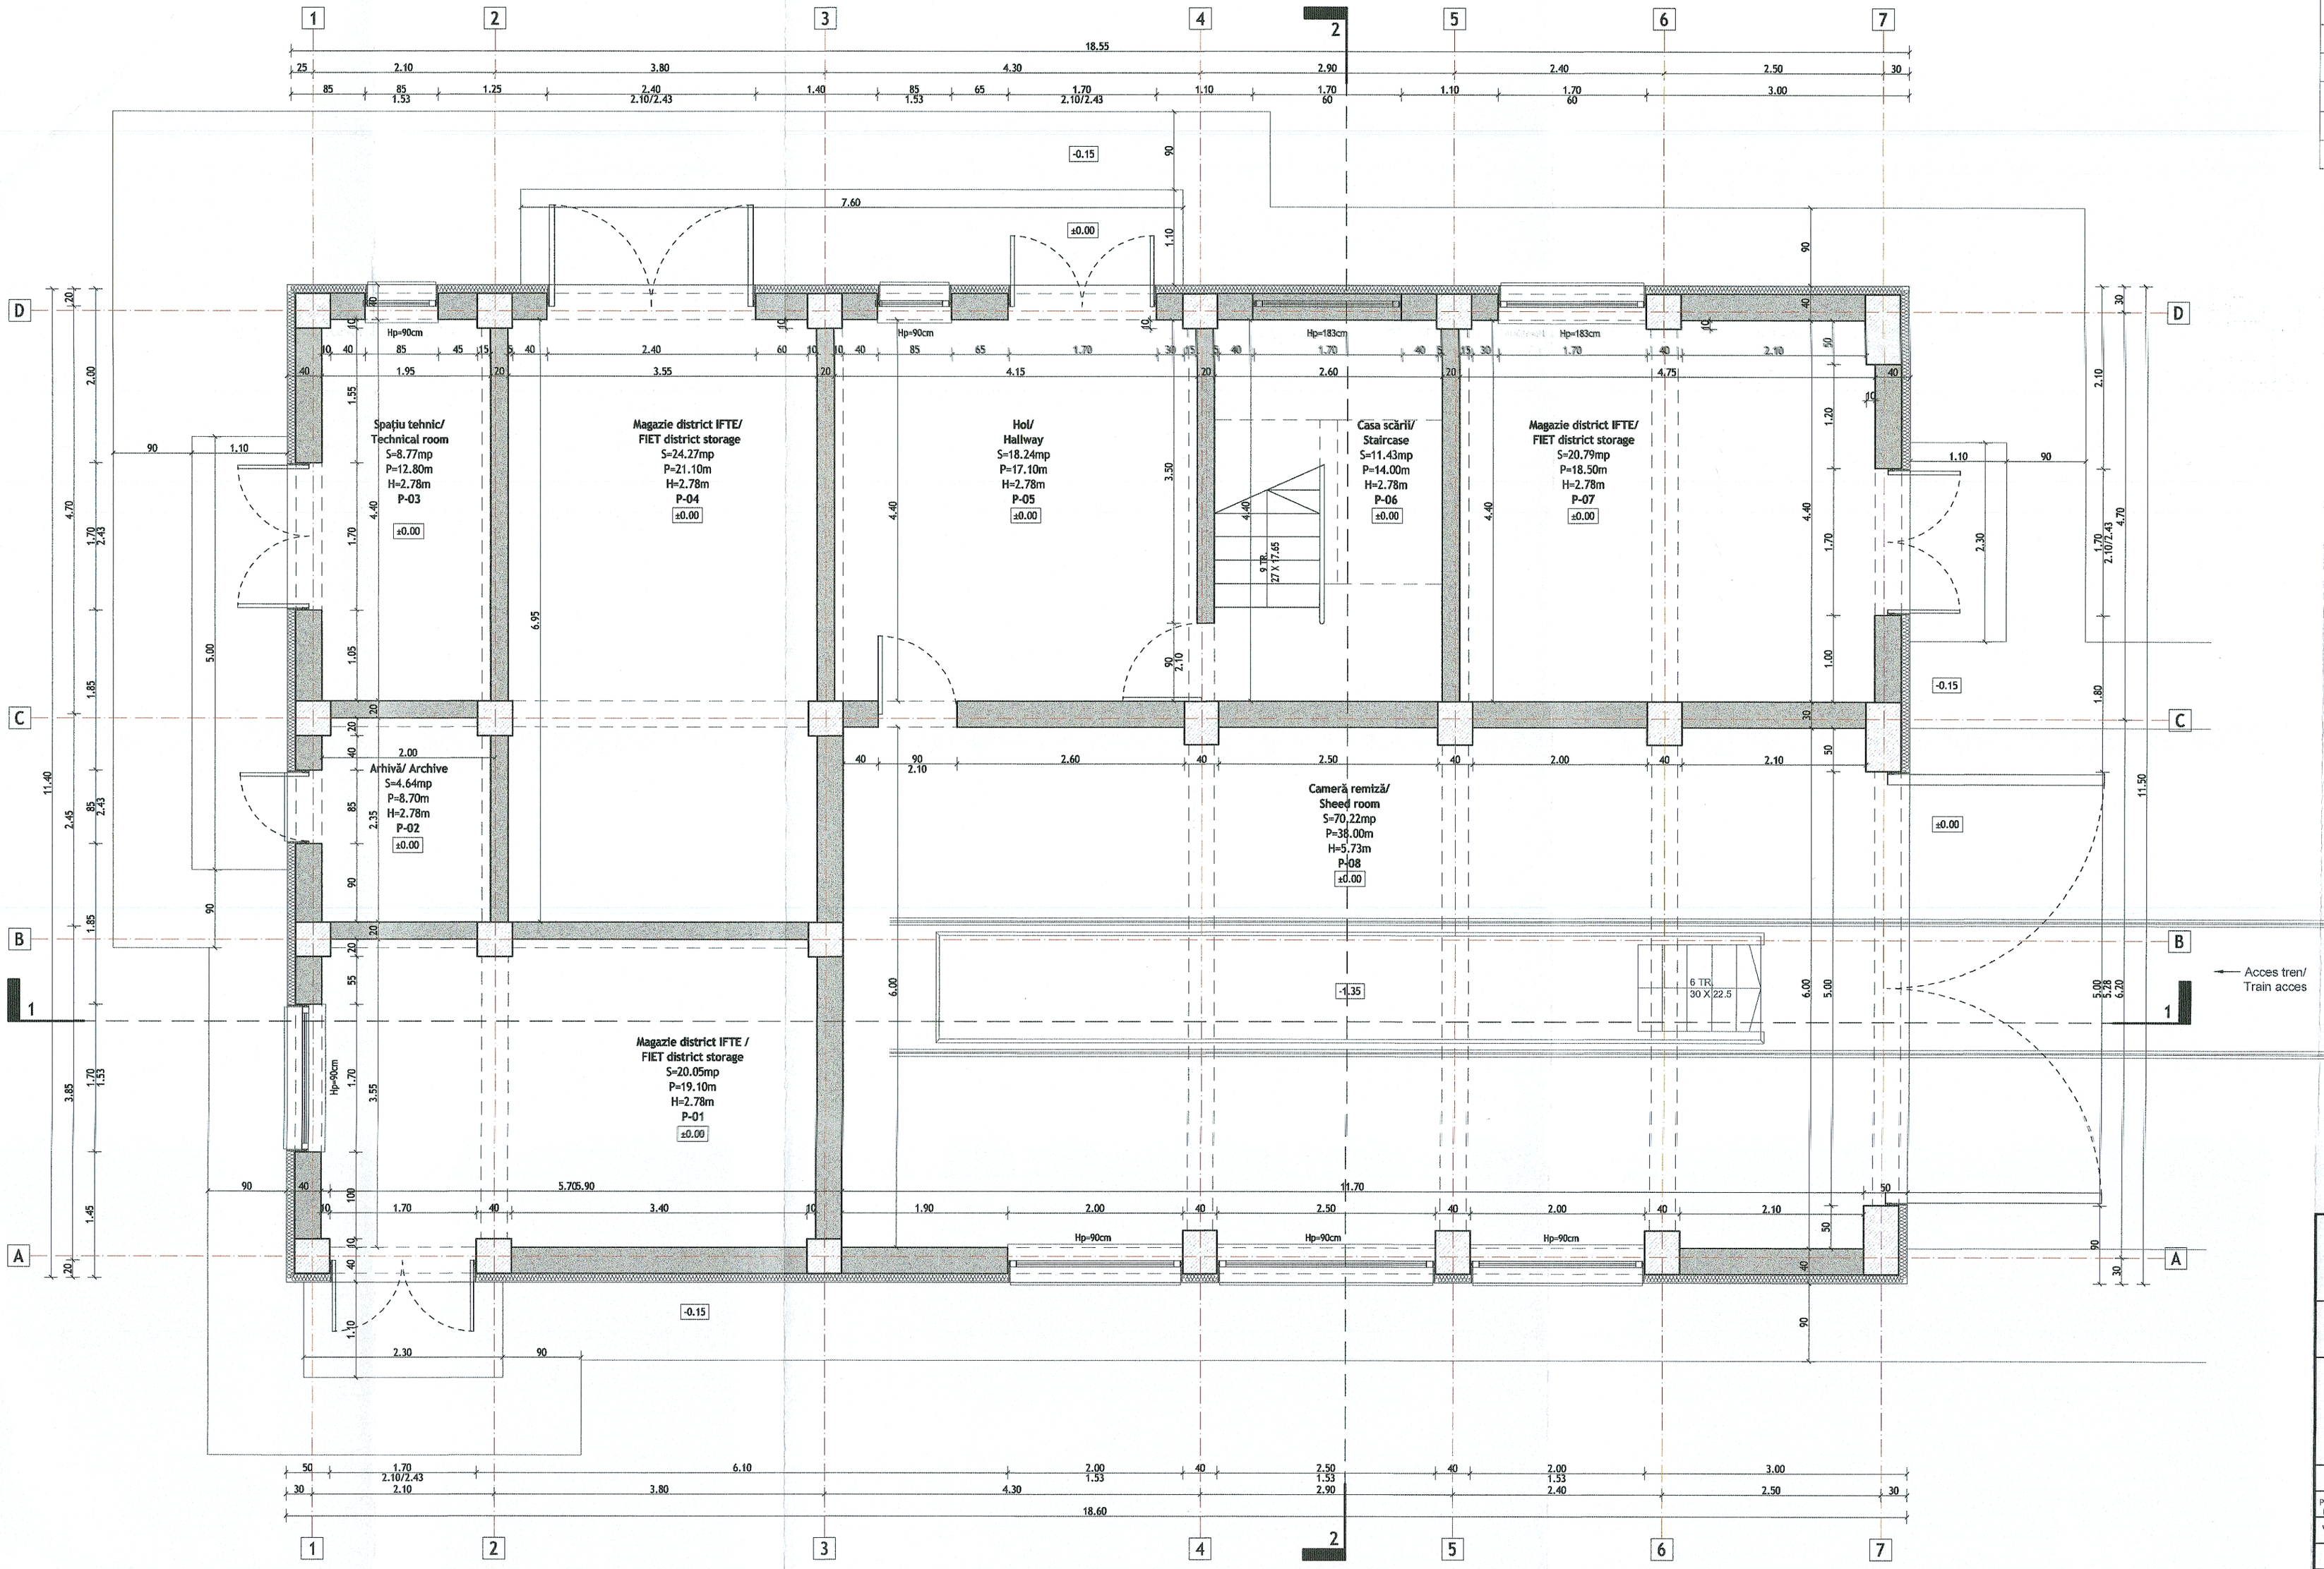

PLAN PARTER / GROUND FLOOR PLAN						
NR.CAMERĂ / ROOM NO.	DENUMIRE CAMERĂ / ROOM FUNCTION	SUPRAFAȚA UTILĂ / USABLE AREA (m²)	PERIMETRU/ PERIMETER (m)	PEREȚII WALLS	PARDOSEALA / FLOOR	TAVAN / CEILING
P-01	MAGAZIE DISTRICT LINII / LINE DISTRCT STORAGE	20.05	19.10	Vopsitorie lavabilă / Washable paint	Gresie antiderapantă/ Non-slip ceramic tiles	Vopsitorie lavabilă / Washable paint
P-02	ARHIVĂ / ARCHIVE	4.64	8.70	Vopsitorie lavabilă/ Washable paint	Gresie antiderapantă/ Non-slip ceramic tiles	Vopsitorie lavabilă / Washable paint
P-03	SPAȚIU TEHNIC/ TECHNICAL ROOM	8.77	12.80	Vopsitorie lavabilă/ Washable paint	Gresie antiderapantă/ Non-slip ceramic tiles	Vopsitorie lavabilă / Washable paint
P-04	MAGAZIE DISTRICT LINII / LINE DISTRCT STORAGE	24.27	21.10	Vopsitorie lavabilă/ Washable paint	Gresie antiderapantă/ Non-slip ceramic tiles	Vopsitorie lavabilă / Washable paint
P-05	HOL/ HALLWAY	18.24	17.10	Vopsitorie lavabilă/ Washable paint	Gresie antiderapantă/ Non-slip ceramic tiles	Vopsitorie lavabilă / Washable paint
P-06	CASA SCĂRII/ STAIRCASE	11.43	14.00	Vopsitorie lavabilă/ Washable paint	Gresie antiderapantă/ Non-slip ceramic tiles	Vopsitorie lavabilă / Washable paint
P-07	MAGAZIE DISTRICT LINII / LINE DISTRCT STORAGE	20.79	18.50	Vopsitorie lavabilă/ Washable paint	Gresie antiderapantă/ Non-slip ceramic tiles	Vopsitorie lavabilă / Washable paint
P-08	CAMERĂ REMIZĂ / SHEED ROOM	70.22	38.00	Vopsitorie lavabilă/ Washable paint	Ciment sclivisit / Washed cement	Vopsitorie lavabilă / Washable paint

CLASA DE IMPORTANȚĂ A CONSTRUCȚIEI: III - cf. P100/2013
CATEGORIA DE IMPORTANȚĂ: C (NORMALĂ) - cf. HG 766/1997

Liviu - Gabriel BAICU

Instrumente Structurale 2014-2020

ENTITATE CONTRACTANTA BENEFICIARY	COMPANIA NAȚIONALĂ DE CĂI FERATE "C.F.R." S.A. ROMANIAN NATIONAL RAILWAY COMPANY		
CONTRACTANT/CONTRACTOR ASOCIEREA/JV: BAIDONS IMPEX S.R.L.; I.S.P.C.F. S.A.	DENUMIRE INVESTIȚIE/ INVESTMENT NAME	"Studiu de Fezabilitate pentru Electrificarea și Reabilitarea liniei de cale ferată Constanța - Mangalia" "Feasibility Study for Electrification and Rehabilitation of the Constanta - Mangalia Railway Line"	
	SECȚIUNE/ SECTION	STAȚIA / STATION COSTINEȘTI	
NUME/NAME; SEMNĂTURA/ SIGNATURE	SPECIALITATE/ SPECIALITY	ARHITECTURĂ / ARCHITECTURE	
PROIECTAT/ DESIGNED: arh. Liviu G. BAICU	OBIECT/ OBJECT	CLĂDIRE DISTRICT IFTE / FIET DISTRICT BUILDING	
VERIFICAT/ VERIFIED: ing. Sonia TIU	DENUMIRE PLAN/ NAME PLAN	PLAN PARTER/ GROUND FLOOR PLAN	
AVIZAT/ ADVICED: ing. Marin BAICU			
DATĂ/DATE: 09.2023	SCARĂ/SCALE: 1:50	COD PLAN/ PLAN CODE: SF 6 SF 13 Arh C05 101 R4	