



Plan etaj 1 / First floor plan

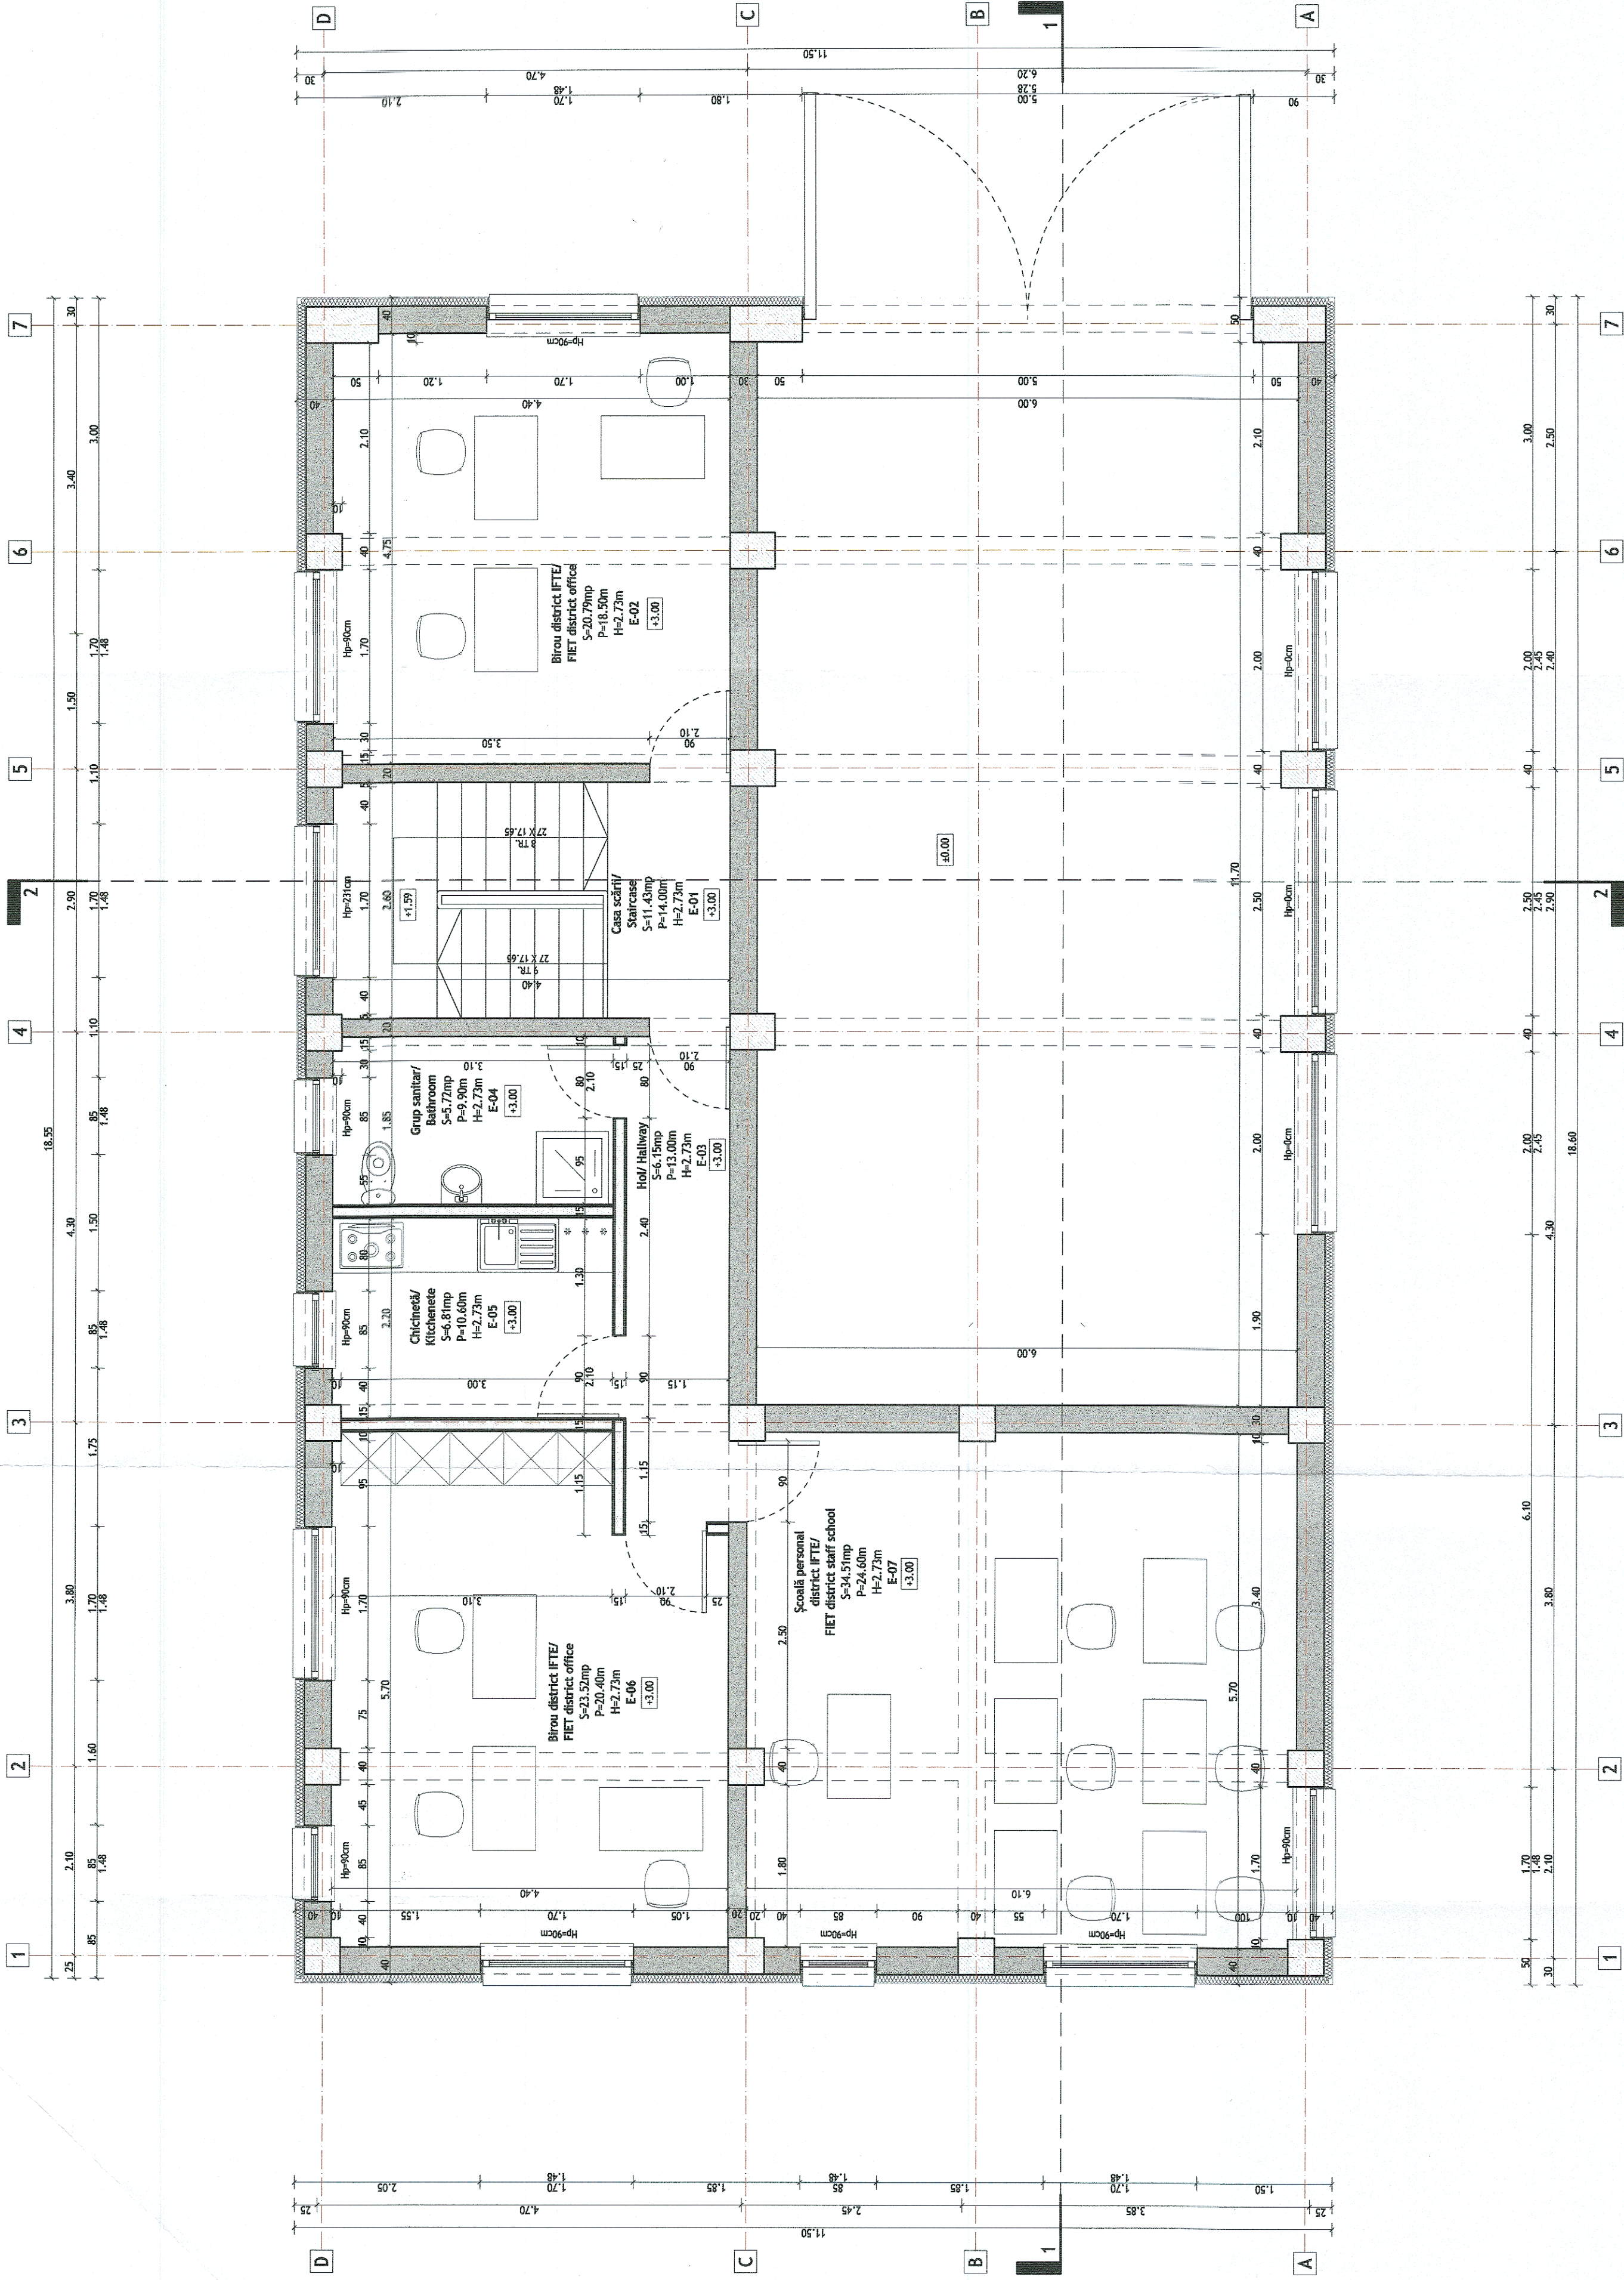

PLAN ETAJ 1 / FIRST FLOOR PLAN						
NR.CAMERĂ / ROOM NO.	DENUMIRE CAMERĂ / ROOM FUNCTION	SUPRAFAȚA UTILĂ / USABLE AREA (m²)	PERIMETRU / PERIMETER (m)	PEREȚI / WALLS	PARDOSEALA FLOOR	TAVAN / CEILING
E-01	CASA SCĂRII STAIRCASE	11.43	14.00	Vopsărire lavabilă / Washable paint	Gresie antiderapantă / Non-slip ceramic tiles	Vopsărire lavabilă / Washable paint
E-02	BIROU DISTRICT LINE / LINE DISTRICT OFFICE	20.79	18.50	Vopsărire lavabilă / Washable paint	Gresie antiderapantă / Non-slip ceramic tiles	Vopsărire lavabilă / Washable paint
E-03	HOL / HALLWAY	6.15	13.00	Vopsărire lavabilă / Washable paint	Gresie antiderapantă / Non-slip ceramic tiles	Vopsărire lavabilă / Washable paint
E-04	GRUP SANITAR / BATHROOM	5.72	9.90	Faianță H=2.10m + vopsărire lavabilă / Ceramic tiles H=2.10m + washable paint	Gresie antiderapantă / Non-slip ceramic tiles	Vopsărire lavabilă / Washable paint
E-05	CHINETĂ / KITCHENETTE	6.81	10.60	Vopsărire lavabilă + faianță în zona băii / Washable paint + ceramic tiles on bathroom area	Gresie antiderapantă / Non-slip ceramic tiles	Vopsărire lavabilă / Washable paint
E-06	BIROU DISTRICT LINE / LINE DISTRICT OFFICE	23.52	20.40	Vopsărire lavabilă / Washable paint	Gresie antiderapantă / Non-slip ceramic tiles	Vopsărire lavabilă / Washable paint
E-07	ȘCOALA PERSONAL DISTRICT STAFF SCHOOL	34.51	24.60	Vopsărire lavabilă / Washable paint	Gresie antiderapantă / Non-slip ceramic tiles	Vopsărire lavabilă / Washable paint

CLASA DE IMPORTANȚĂ A CONȘTIINȚEI: III - cf. P100/2013
CATEGORIA DE IMPORTANȚĂ A CĂMINULUI: I - cf. HG 766/1997

GRUPA PROIECTANT
ING. LILIU G. BAICU
ING. SONIA TÎU
ING. MARIU BAICU

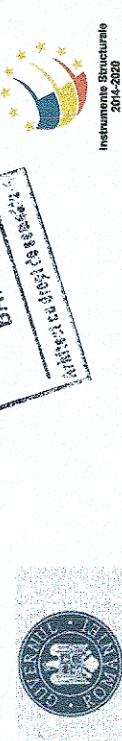

ENTITATE CONTRACTANTA BENEFICIAR		 COMPANIA NAȚIONALĂ DE CĂI FERATE "C.F.R." S.A. ROMANIAN NATIONAL RAILWAY COMPANY	
CONTRACTANT/CONTRACTOR ASSOCIATION		DENUMIRE INVESTIȚIE/ INVESTMENT NAME "Studiu de Fezabilitate pentru Electricizarea și Reabilitarea Liniei de cale ferată Constanța - Mangalia" "Feasibility Study for Electrification and Rehabilitation of the Constanța Mangalia Railway Line"	
 BANCOUR JRP&C S.R.L. 54505712002		SECTIUNE/ SECTION	
VERIFICAT/ DESIGNED		ARHITECTURĂ / ARCHITECTURE	
ING. SONIA TIU		CLĂDIRE DISTRICT IFT / PIET DISTRICT BUILDING	
ING. MIHAI BACIU		PLAN ETAJ 1/ FIRST FLOOR PLAN	
DATA DATE: 09.2023		DENUMIRE PLAN/ PLAN NAME	
SCOR/SCORE: 1-50		COD PLAN/ PLAN CODE:	
09.2023		SF 6 SF 13 Arh C05 102 R4	