


Plan învelitoare / Roof plan

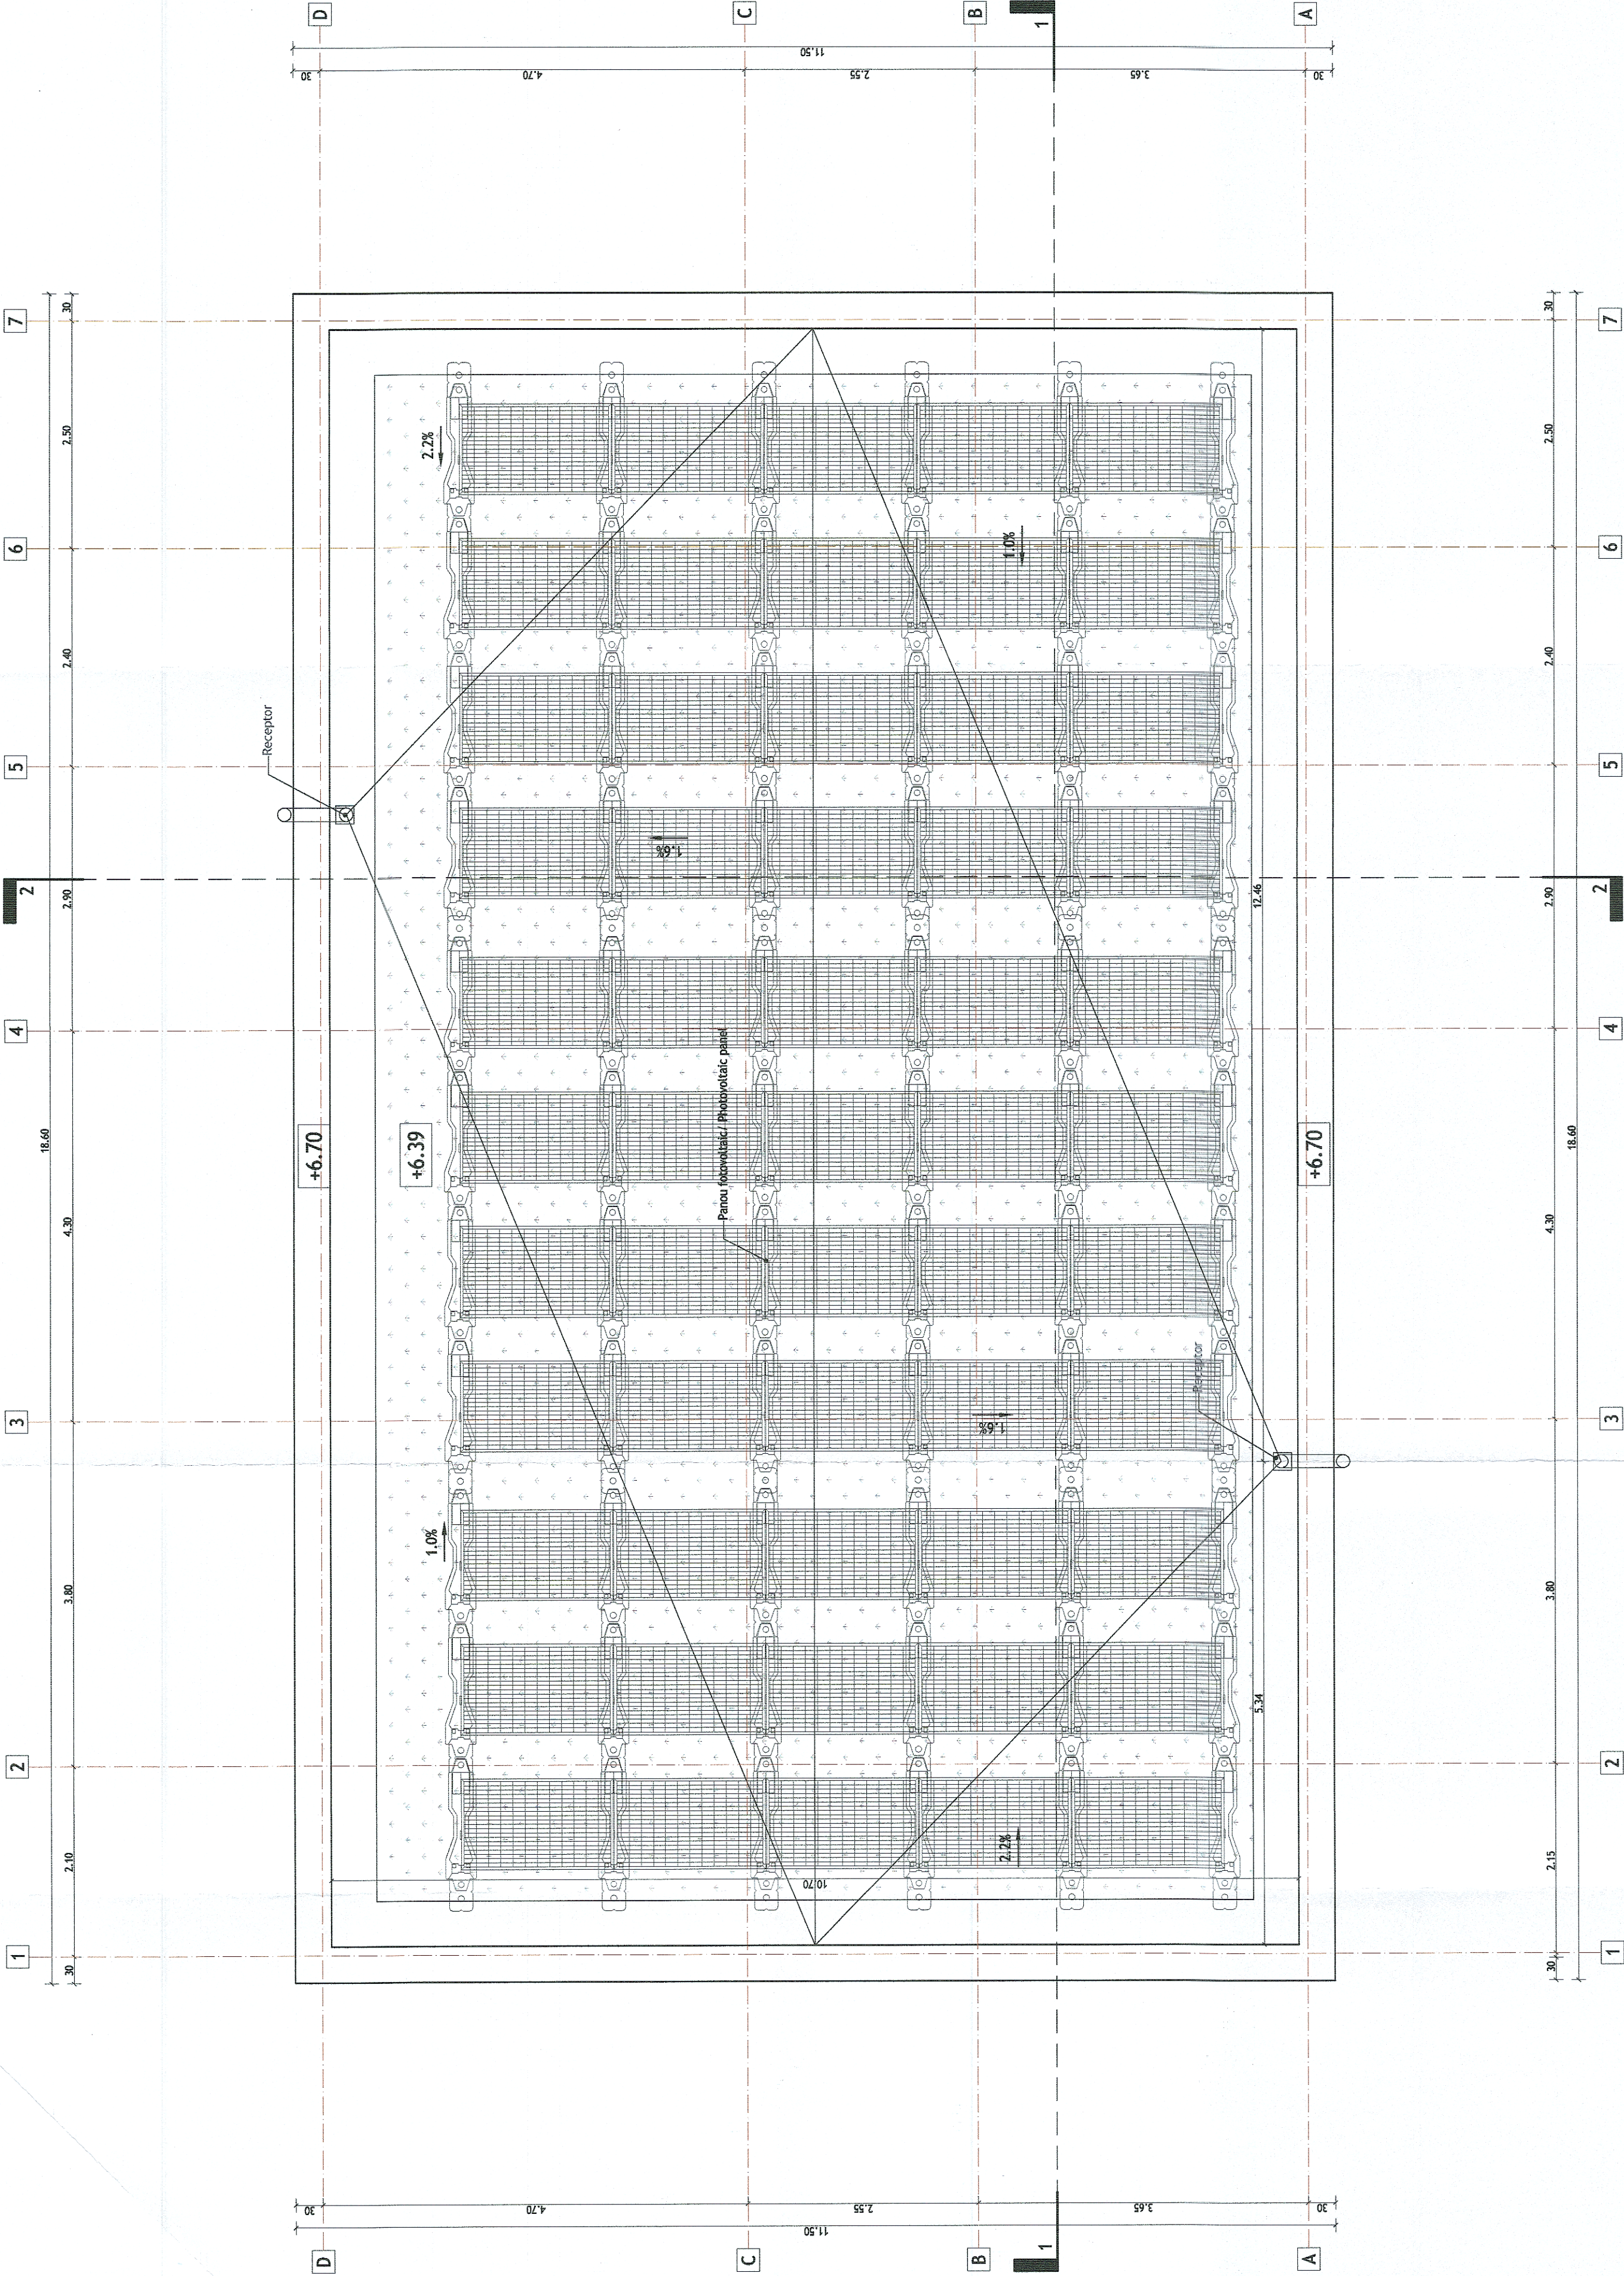

ENTITATE CONTRACTANTA
BENEFICIARY

CONTRACTANT/CONTRACTOR
ASOCIEREA JV
BANCOS - ASOCIATII S.R.L.
Județul Iași, România
1400241202

COMPANIA NAȚIONALĂ DE CĂI FERATE "C.F.R." S.A.
ROMANIAN NATIONAL RAILWAY COMPANY

CLASA DE IMPORTANȚĂ A CATEGORIEI DE IMPORTANȚĂ - III - cf. P100/2013
CATEGORIA DE IMPORTANȚĂ - CATEGORIA DE IMPORTANȚĂ - cf. HG 766/1997

CLASA DE IMPORTANȚĂ A CATEGORIEI DE IMPORTANȚĂ - III - cf. P100/2013
CATEGORIA DE IMPORTANȚĂ - CATEGORIA DE IMPORTANȚĂ - cf. HG 766/1997

DENUMIRE INVESTITIE/ INVESTMENT NAME		"Studiu de Fezabilitate pentru Electrificarea și Rehabilitarea liniei de cale ferată Constanța - Mangalia" "Feasibility Study for Electrification and Rehabilitation of the Constanța - Mangalia Railway Line"	
SECTIUNE/ SPECIALITATE/ SPECIALITY		STACIUNEA / STATION COSTINEȘTI	
OBJECT / OBJECT		ARHITECTURĂ / ARCHITECTURE	
OBJECT / OBJECT		CLĂDIRI DISTRICT IFT / FIET DISTRICT BUILDING	
DENUMIRE PLAN / NAME PLAN		PLAN ÎNVELITOARE / ROOF PLAN	
DATA / DATE		SCALA / SCALE	
09.2023		1:50	
COD PLAN / PLAN CODE		SF 6 SF 13 Arh C05 103 R4	