


Plan parter/ Ground floor plan

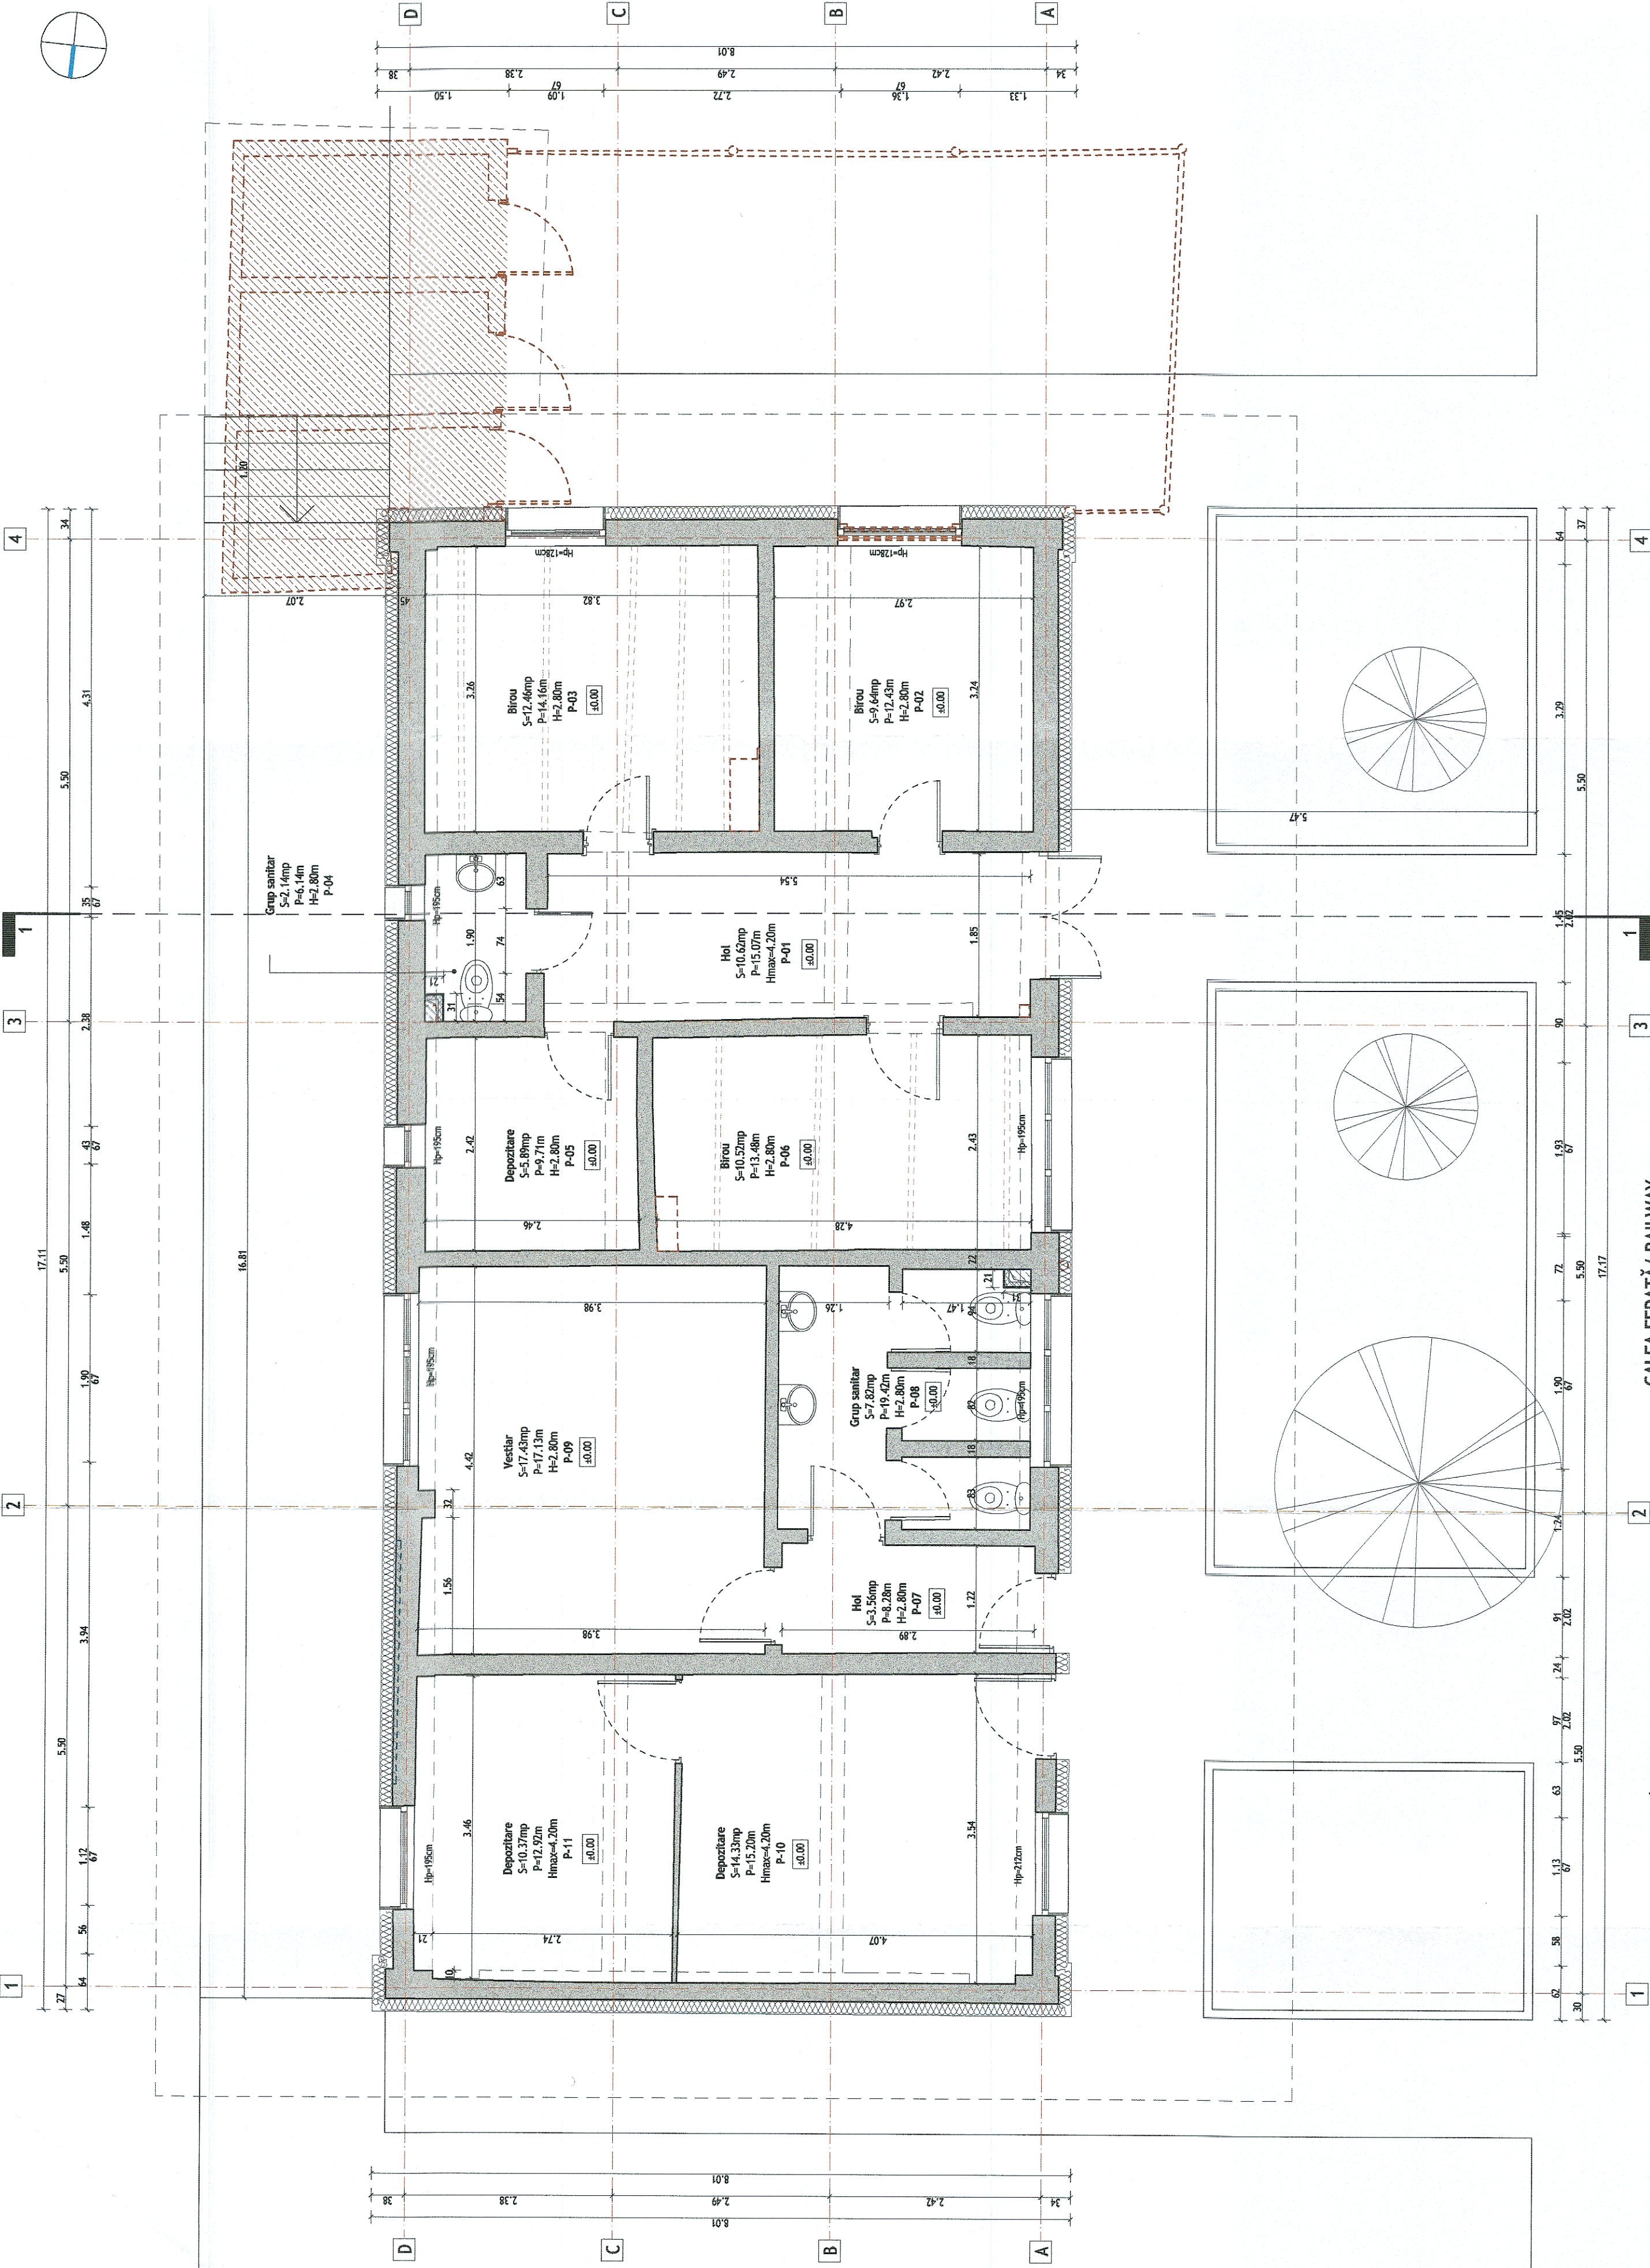

PARTER GROUND FLOOR						
NR. CAMERĂ / ROOM NUMBER	DENUMIRE CAMERĂ / ROOM DESTINATION	SUPRAFAȚĂ / NET AREA (m²)	PERIMETRU (m) / PERIMETER (m)	PERETI / WALL FINISH	PARDOSEALA / FLOOR FINISH	TAVAN / CEILING FINISH
P-01	HOL /	10.02	15.07	Vopsitoare lavabilă / Washable paint	Gresie antiderapantă / Slip resistant ceramic tiles	Vopsitoare lavabilă / Washable paint
P-02	HALLWAY / OFFICE	9.64	12.43	Vopsitoare lavabilă / Washable paint	Parquet / Wood parquet	Vopsitoare lavabilă / Washable paint
P-03	BIROU / OFFICE	12.46	14.46	Vopsitoare lavabilă / Washable paint	Parquet / Wood parquet	Vopsitoare lavabilă / Washable paint
P-04	GRUP SANITAR / SANITARY GROUP	2.14	6.14	Ploaie ceramică / Ceramic tiles	Parquet / Wood parquet	Vopsitoare lavabilă / Washable paint
P-05	DEPOZITARE / STORAGE	5.88	9.71	Vopsitoare lavabilă / Washable paint	Ploaie ceramică / Ceramic tiles	Vopsitoare lavabilă / Washable paint
P-06	BIROU / OFFICE	10.52	13.48	Vopsitoare lavabilă / Washable paint	Parquet / Wood parquet	Vopsitoare lavabilă / Washable paint
P-07	HALLWAY /	3.36	8.28	Vopsitoare lavabilă / Washable paint	Gresie antiderapantă / Slip resistant ceramic tiles	Vopsitoare lavabilă / Washable paint
P-08	GRUP SANITAR / SANITARY GROUP	7.82	16.42	Ploaie ceramică / Ceramic tiles	Gresie antiderapantă / Slip resistant ceramic tiles	Vopsitoare lavabilă / Washable paint
P-09	VESTIAR / LOCKER ROOM	17.43	17.13	Vopsitoare lavabilă / Washable paint	Parquet / Wood parquet	Vopsitoare lavabilă / Washable paint
P-10	DEPOZITARE / STORAGE	14.33	15.20	Vopsitoare lavabilă / Washable paint	Ploaie ceramică / Ceramic tiles	Vopsitoare lavabilă / Washable paint
P-11	DEPOZITARE / STORAGE	10.37	12.92	Vopsitoare lavabilă / Washable paint	Parquet / Wood parquet	Vopsitoare lavabilă / Washable paint
Total		104.78				

BILANT SUPRAFETE
S.c. PARTER = 135.19mp
S.c. desfășurată = 135.19mp
PARTER = 104.78mp

CLASA DE IMPORTANȚĂ A CONȘTRUCȚIEI: N - cf. P100/2013
CATEGORIA DE IMPORTANȚĂ A CĂMINĂRII: C (NOBILITATE) - cf. HG 766/1997



COMPANIA NAȚIONALĂ DE CĂI FERATE "C.F.R." S.A. ROMANIAN NATIONAL RAILWAY COMPANY			
ENTITATE CONTRACTANTĂ / BENEFICIARY		DENUMIRE / INVESTITIE / INVESTMENT NAME	
CONTRACTANT / CONTRACTOR ASSOCIATION		"Studiu de fezabilitate pentru Electricizarea și Reabilitarea liniei de cale ferată Constanța - Mangalia"	
CONTRACTANT / CONTRACTOR ASSOCIATION		DENUMIRE / INVESTITIE / INVESTMENT NAME	
CONTRACTANT / CONTRACTOR ASSOCIATION		"Feasibility Study for Electrification and Rehabilitation of the Constanța - Mangalia Railway Line"	
CONTRACTANT / CONTRACTOR ASSOCIATION		SECTIUNE / SECTION	
CONTRACTANT / CONTRACTOR ASSOCIATION		STATION / STATION MANGALIA	
CONTRACTANT / CONTRACTOR ASSOCIATION		ARHITECTURĂ / ARCHITECTURE	
CONTRACTANT / CONTRACTOR ASSOCIATION		CLĂDIRE ADMINISTRATIVĂ / ADMINISTRATIVE BUILDING	
CONTRACTANT / CONTRACTOR ASSOCIATION		PLAN PARTER / GROUND FLOOR PLAN	
CONTRACTANT / CONTRACTOR ASSOCIATION		DENUMIRE PLAN / NAME PLAN	
CONTRACTANT / CONTRACTOR ASSOCIATION		PLAN CODE	
CONTRACTANT / CONTRACTOR ASSOCIATION		SF 6 SF 23	
CONTRACTANT / CONTRACTOR ASSOCIATION		Atm C02 101 R4	