



Plan tunnel/ Tunnel plan

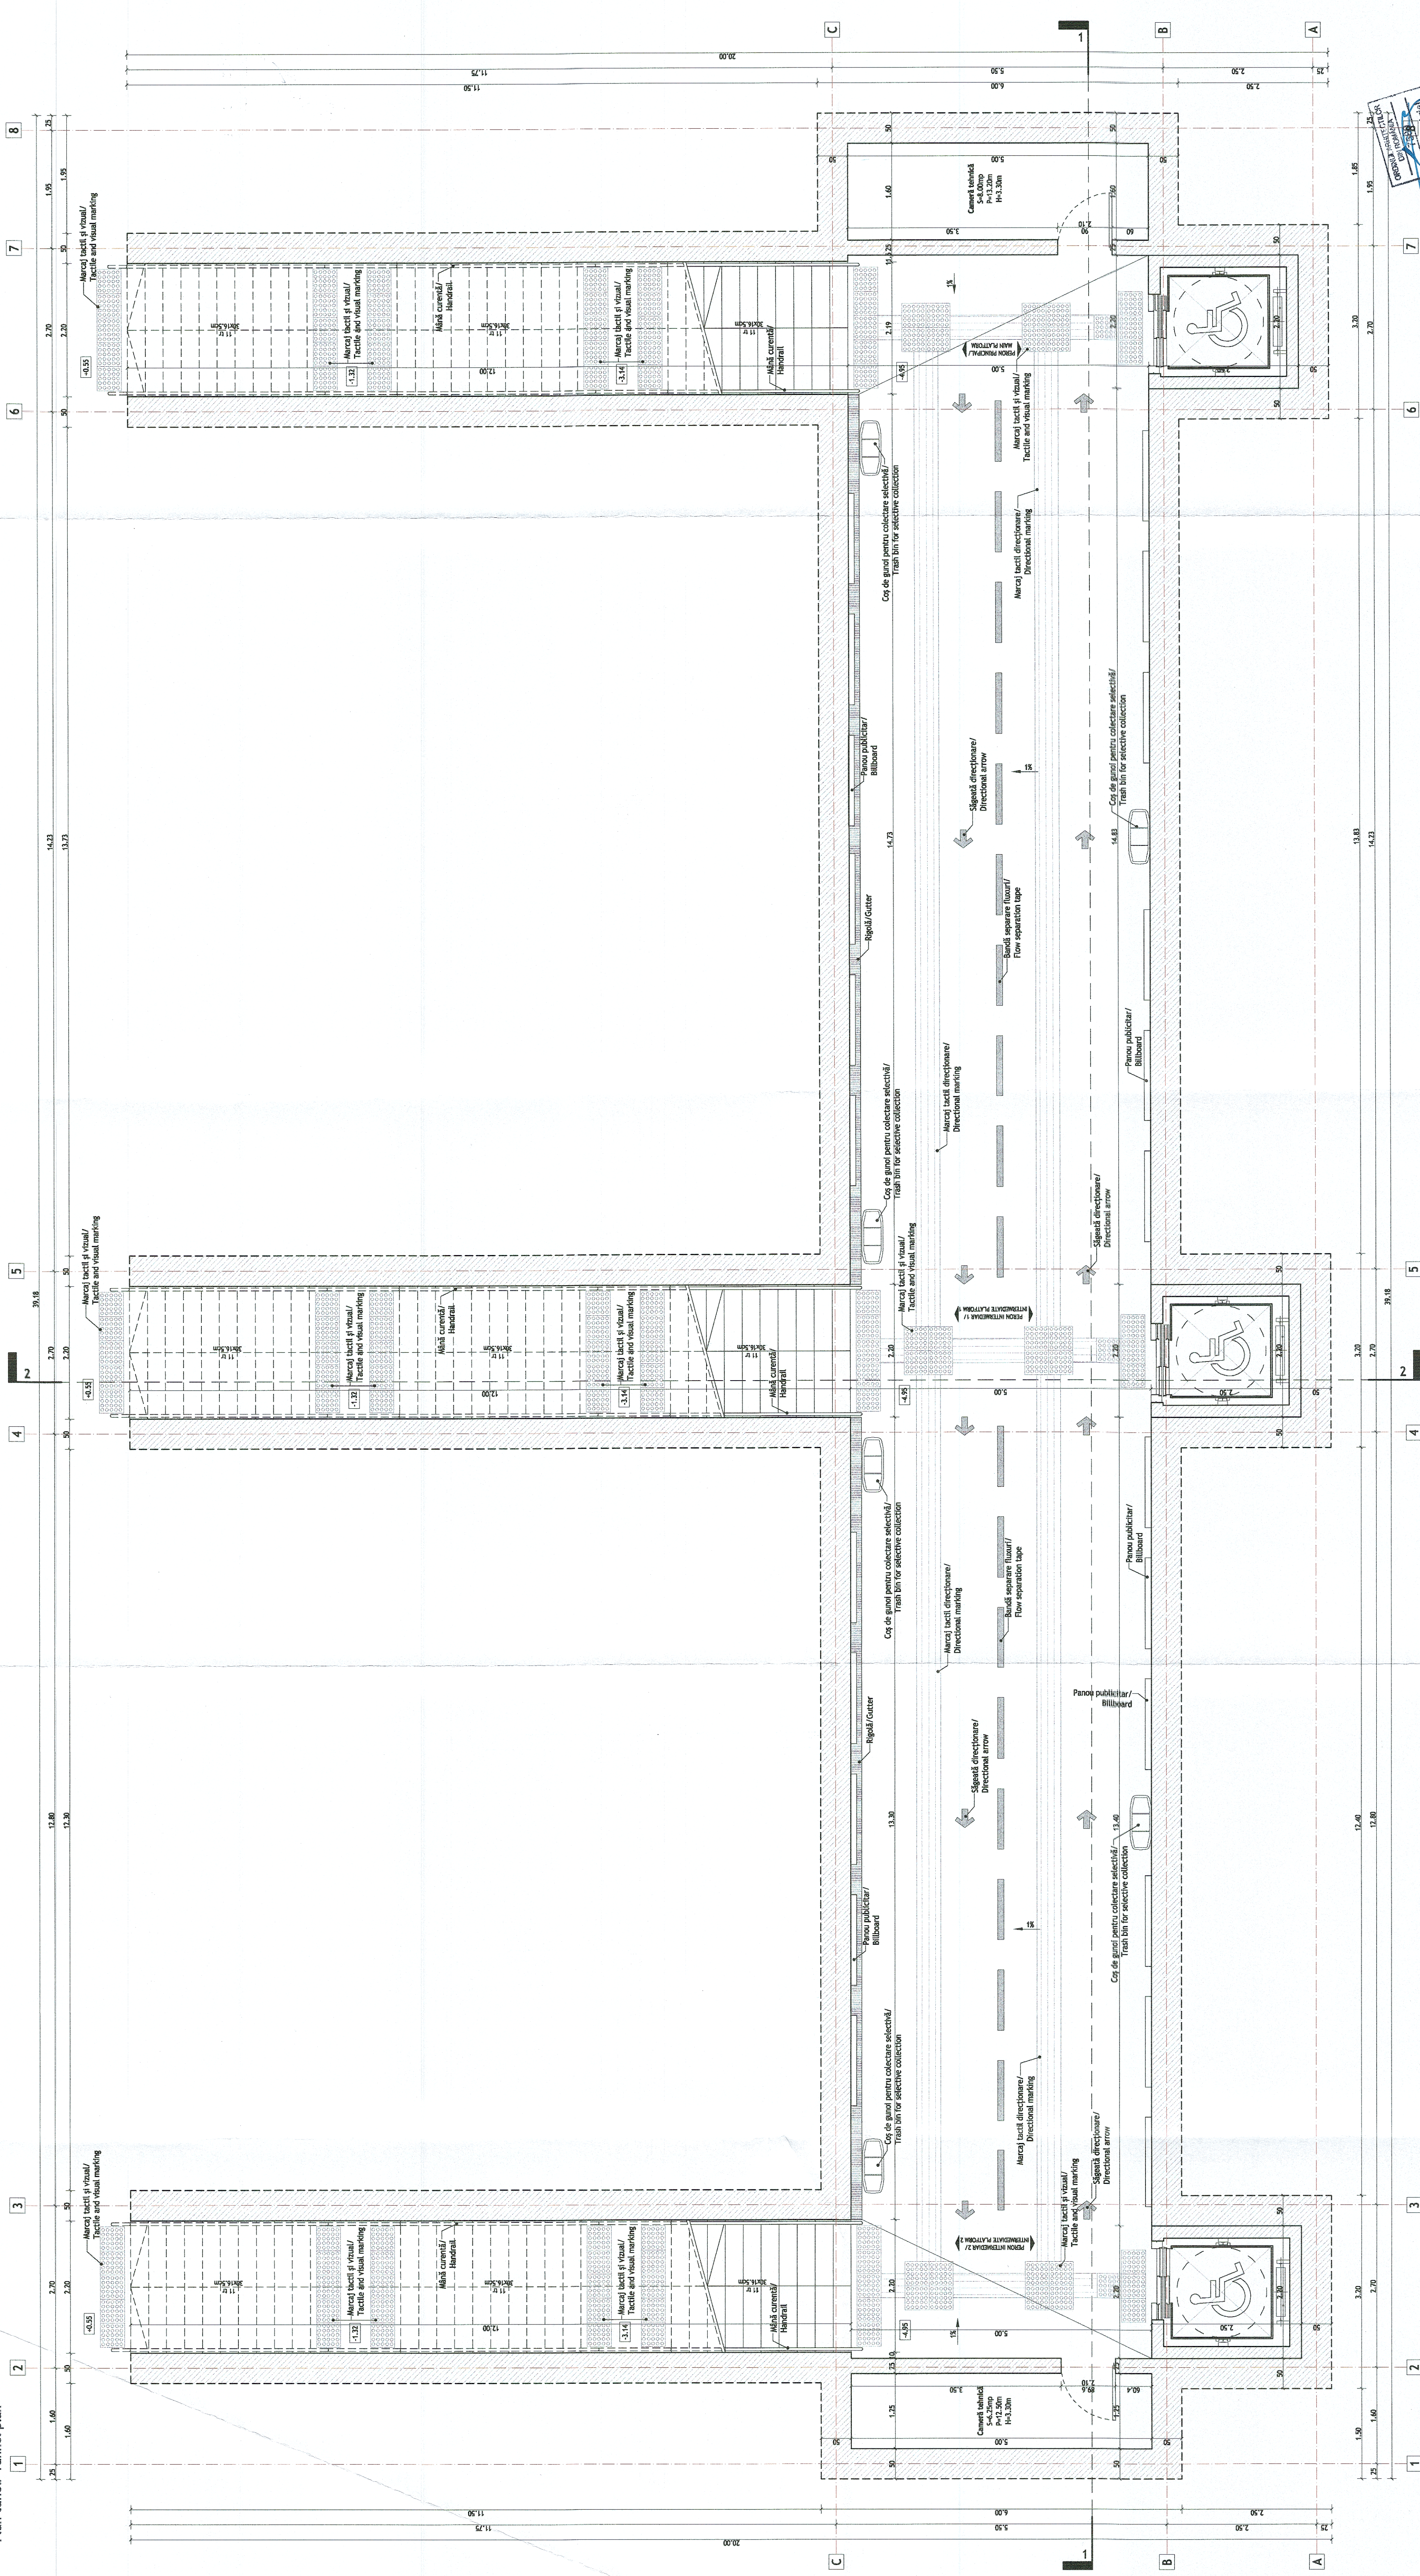

1 2 3 4 5 6 7

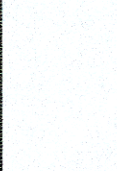

ENTITATE CONTRACTANTA BENEFICIAR		COMPANIA NAȚIONALĂ DE CĂI FERATE - C.F.R. S.A. ROMANIAN NATIONAL RAILWAY COMPANY
CONTRACTANT/CONTRACTOR ASOCIAT(II) V	 BANCIMONTAJ S.R.L. Bucuresti, Romania	
DENUMIRE INVESTITIIE/ PROIECT NUME	"Studiu de Fezabilitate pentru Electrificarea si Reabilitarea liniei de cale ferata Constanta - Mangalia" "Feasibility Study for Electrification and Rehabilitation of the Constanta-Mangalia Railway Line"	
SECŢIUNEA / SECTION SPECIALIZARE	STATAŢIA / STATION MANGALIA	
OBIECTUL OBJECT	ARHITECTURA / ARCHITECTURE	
DENUMIRE PLAN PLAN NAME	TUNEL PIETONAL / PEDESTRIAN TUNNEL TUNEL PLAN / TUNNEL PLAN	
COD PLAN / CODE PLAN	SF 6	SF 23 Arh C03 101 R
SCALA / SCALE:	1:50	
DATE / DATE:	09-2023	