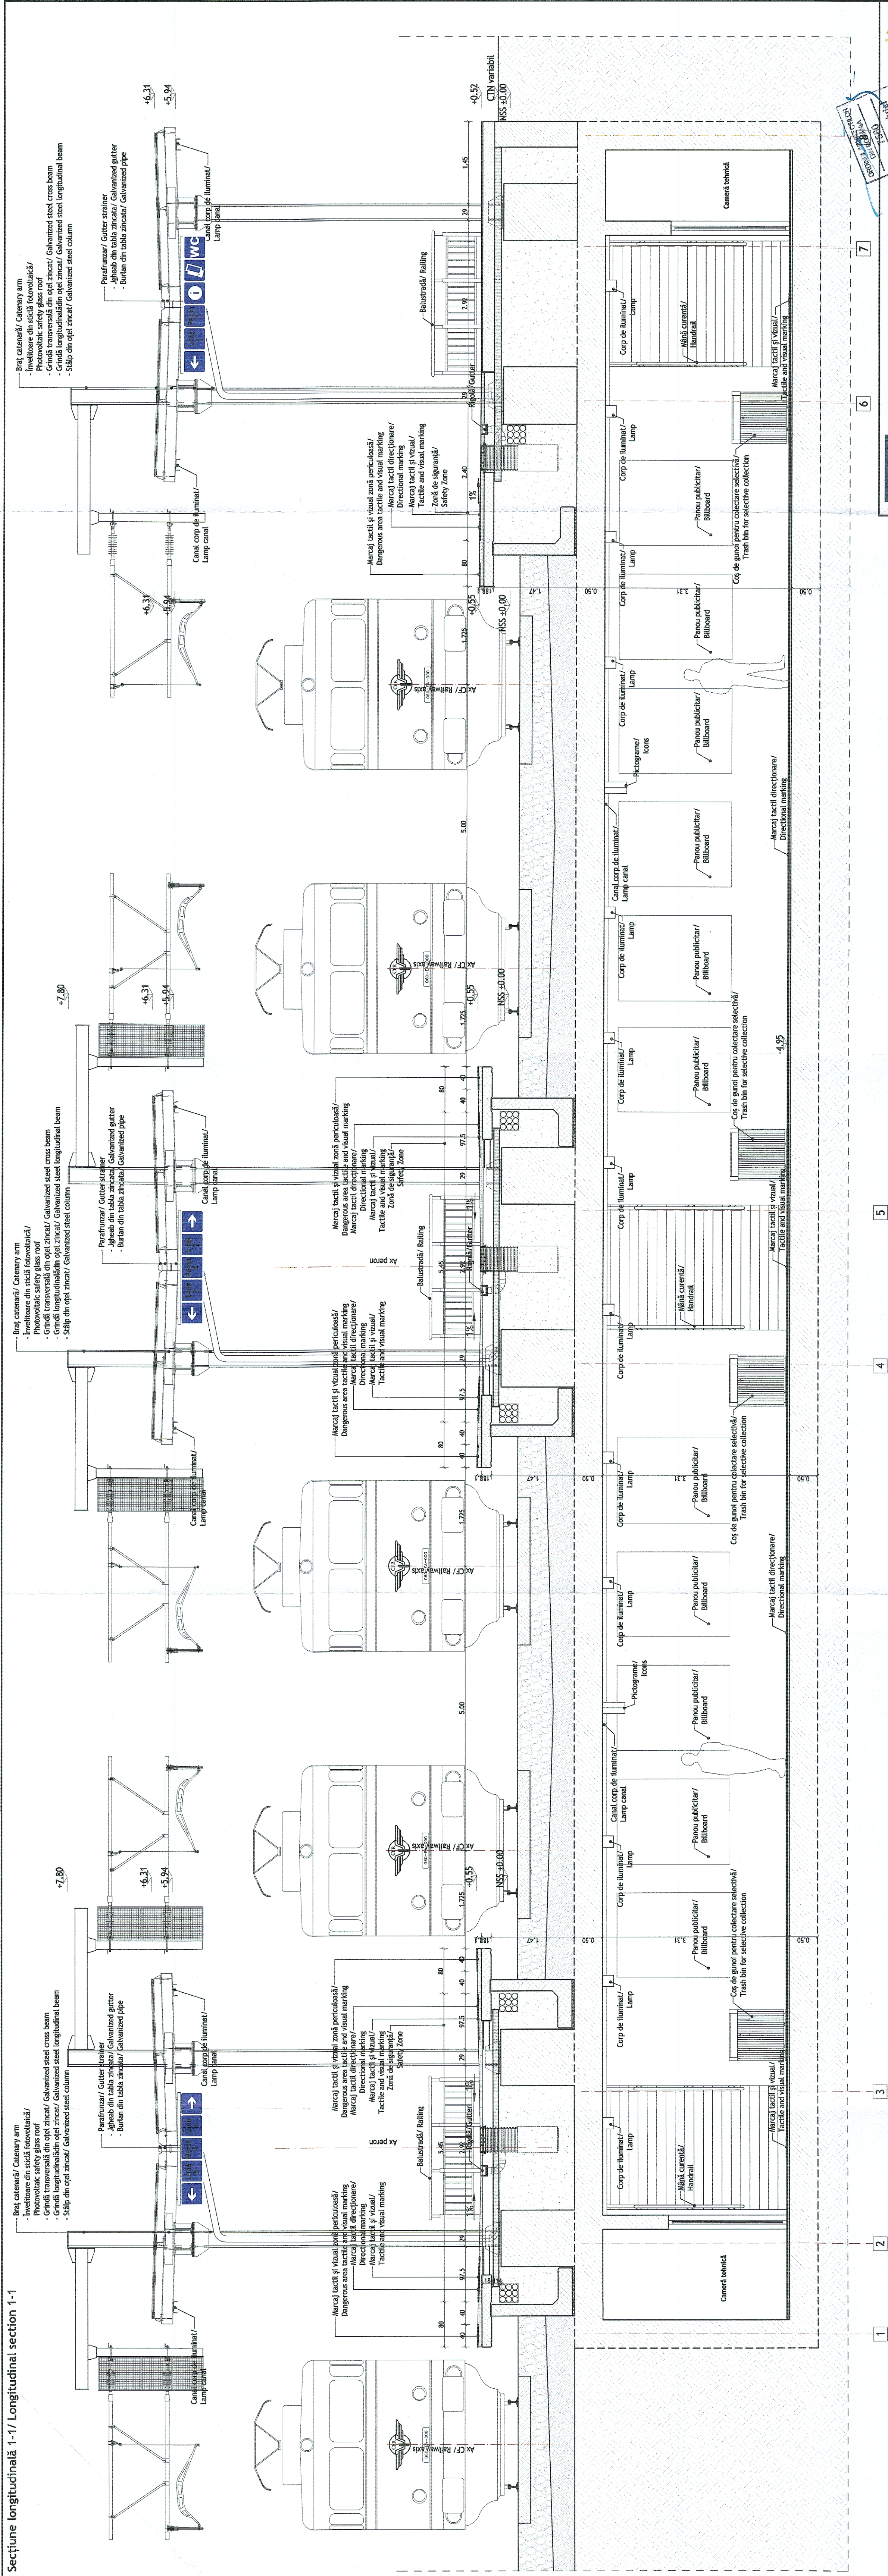


Secțiune longitudinală 1-1/ Longitudinal section 1-1

[illegible]