


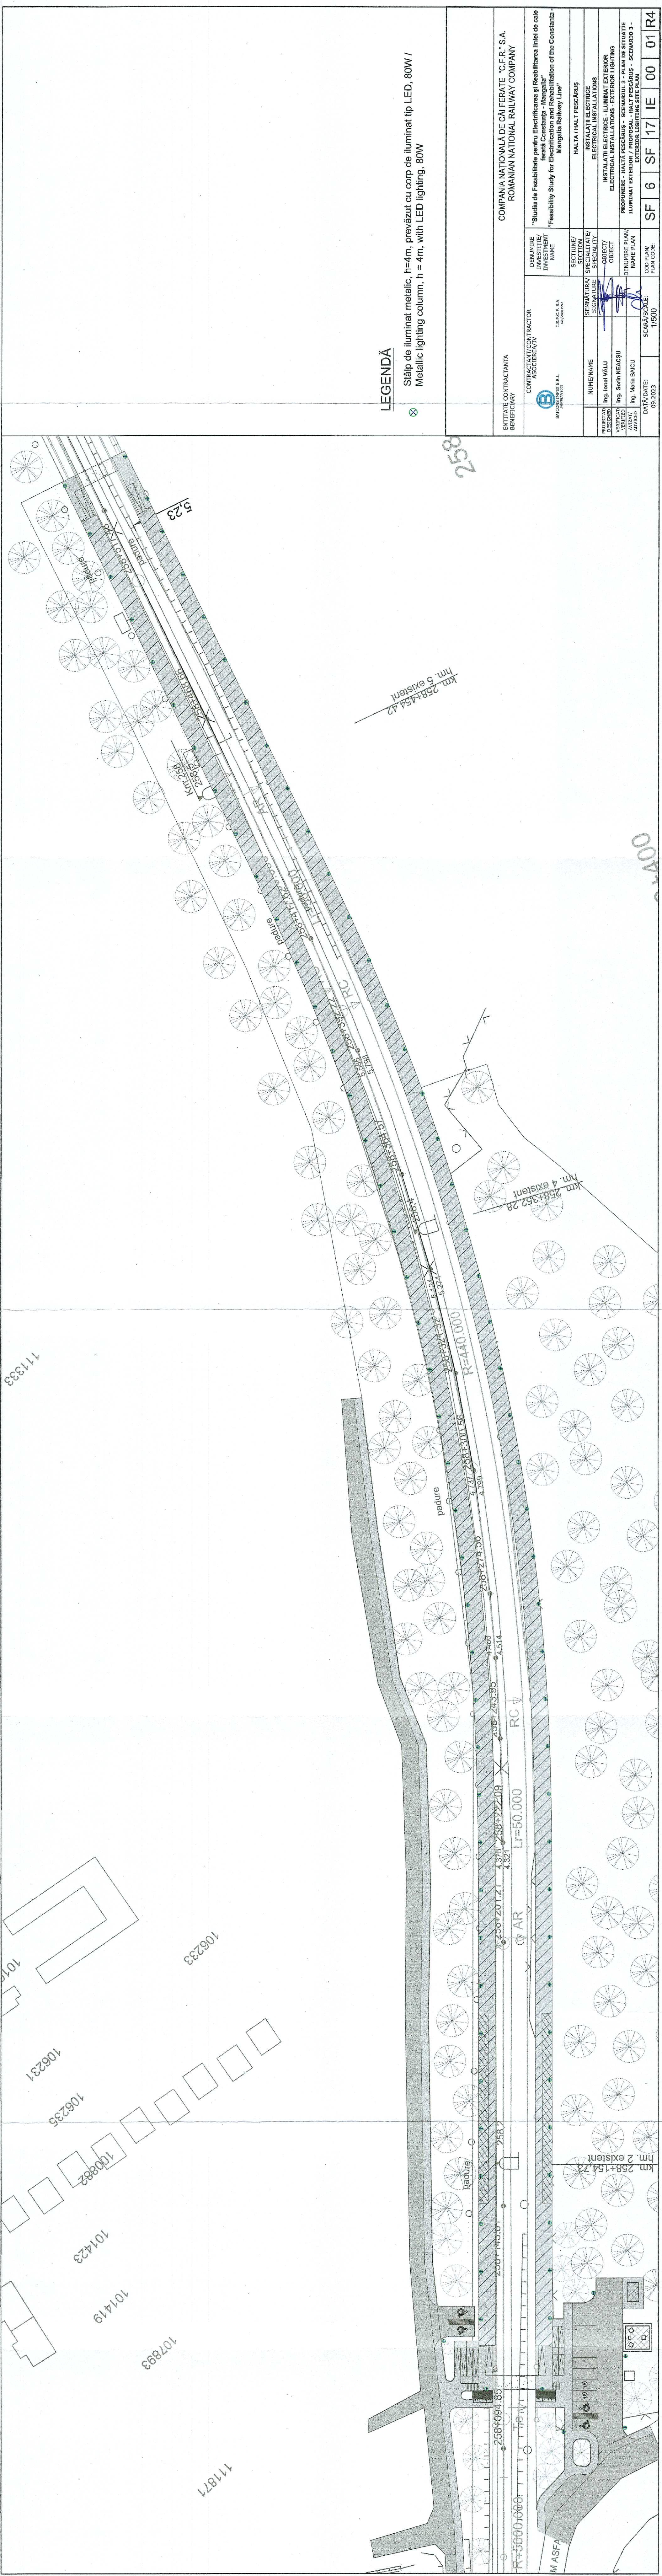

LEGENDĂ

- Stâlp de iluminat metalic, h=4m, prevăzută cu corp de iluminat tip LED, 80W /
Metallic lighting column, h = 4m, with LED lighting, 80W



ENTITATE CONTRACTANTA BENEFICIARY		COMPANIA NAȚIONALĂ DE CĂI FERATE "C.F.R." S.A. ROMANIAN NATIONAL RAILWAY COMPANY	
CONTRACTANT/CONTRACTOR BACON IREX S.R.L. JAN 2017/2021	DENUMIRE INVESTIȚIE/ INVESTMENT NAME	"Studiu de Fezabilitate pentru Electrificarea și Reabilitarea liniei de cale ferată Constanța - Mangalia" "Feasibility Study for Electrification and Rehabilitation of the Constanța - Mangalia Railway Line"	
		15 P.C.F. S.A. JAN 2017/2021	
PROIECTANT VERIFICAT VERIFIED ADVISED	NUME/NOME	SPECIALITATE/ SPECIALITY OBJECT	INSTALAȚII ELECTRICE ELECTRICAL INSTALLATIONS
		INSTALAȚII ELECTRICE - ILUMINAT EXTERIOR ELECTRICAL INSTALLATIONS - EXTERIOR LIGHTING	
DATA/DATE:	SCALA/SCALE:	DENUMIRE PLAN/ PLAN NAME	PROPUNERE - HALTA PESCARUS - SCENARIUL 3 - PLAN DE SITUAȚIE LUMINAT EXTERIOR / PROPOSAI - HALT PESCARUS - SCENARIO 3 - EXTERIOR LIGHTING SITE PLAN
		COD PLAN/ PLAN CODE	SF 6 SF 17 IE 00 01 R4