


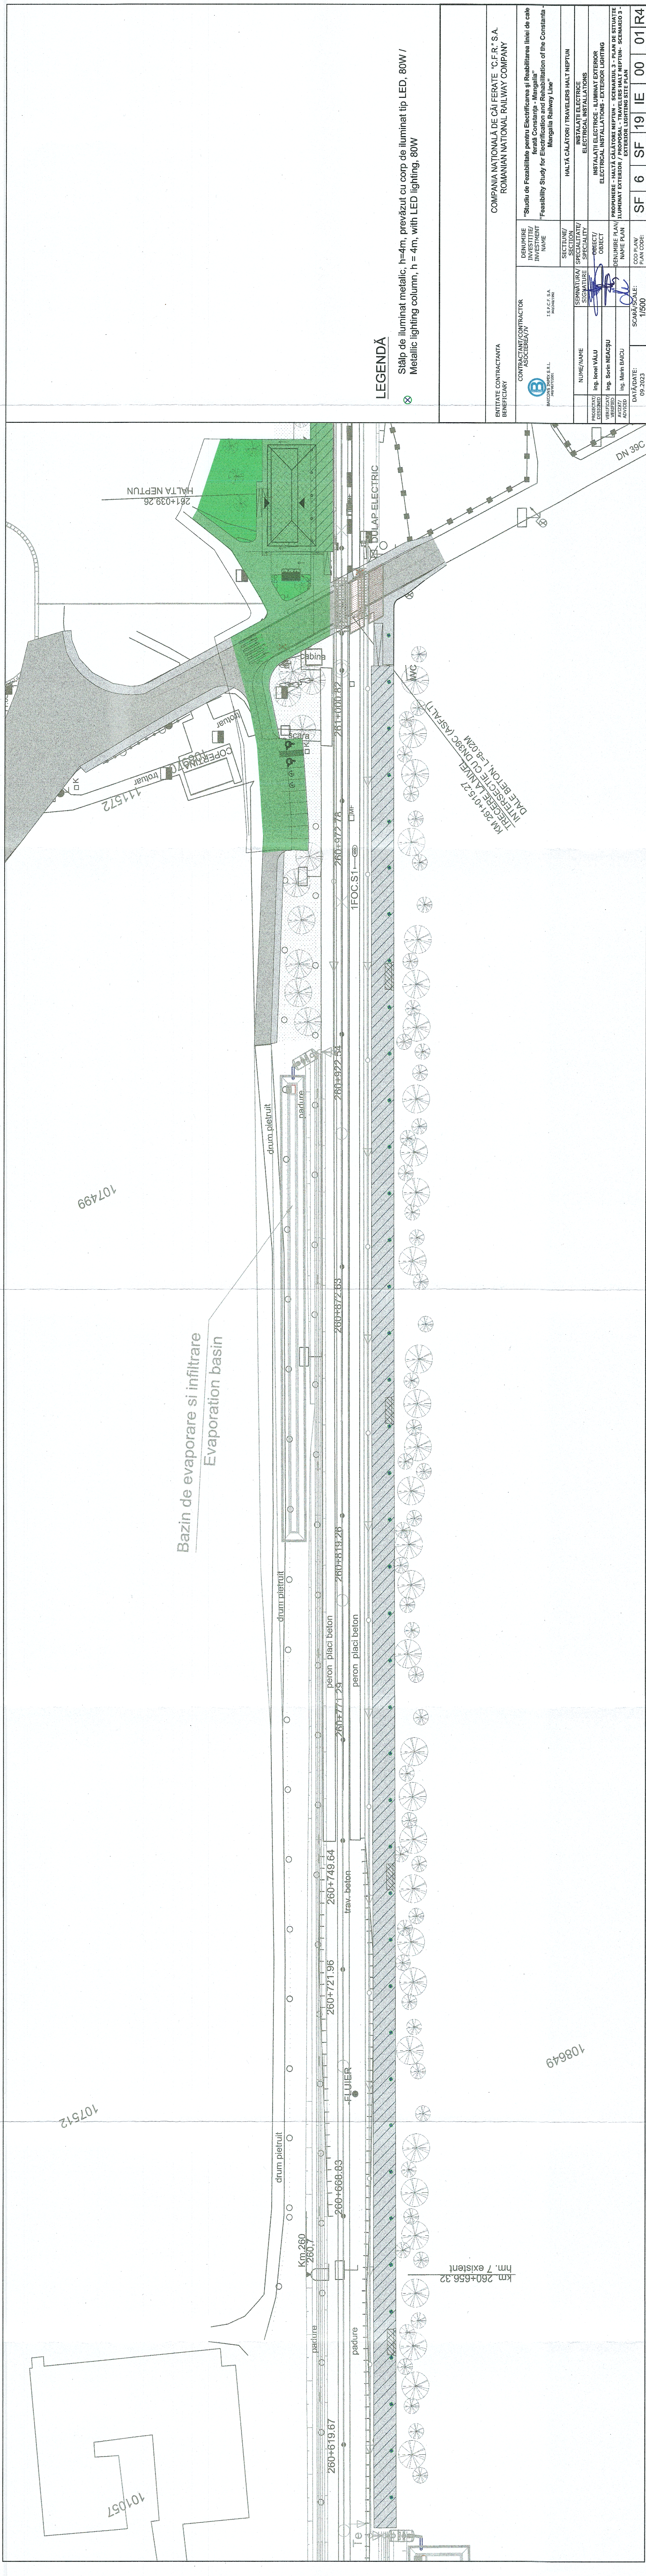

LEGENDĂ

- Stâlp de iluminat metalic, h=4m, prevăzută cu corp de iluminat tip LED, 80W / Metallic lighting column, h = 4m, with LED lighting, 80W

ENTITATE CONTRACTANTA BENEFICIAR		COMPANIA NAȚIONALĂ DE CĂI FERATE "C.F.R." S.A. ROMANIAN NATIONAL RAILWAY COMPANY	
DENUMIRE PROIECT / INVESTIMENT NAME	CONTRACTANT/CONTRACTOR ASOCIETATEA JV S.C. S.C. S.A. S.C. S.C. S.A. S.C. S.C. S.A.	"Studiu de Fezabilitate pentru Electricizarea și Reabilitarea liniei de cale ferată Constanța - Mangalia" "Feasibility Study for Electrification and Rehabilitation of the Constanța - Mangalia Railway Line"	
		SECȚIUNE/ SECTION	HALTA CĂLĂTORI / TRAVELERS HALT NEPTUN
PROIECT VERIFICAT VERIFIED	ING. IONEL VALU Ing. Sorin NEACȘU	SIGNATURA/ SIGNATURE	INSTALAȚII ELECTRICE ELECTRICAL INSTALLATIONS
		OBJECT / OBJECT	INSTALAȚII ELECTRICE - ILUMINAT EXTERIOR ELECTRICAL INSTALLATIONS - EXTERIOR LIGHTING
DATA/DATE: 09.2023	SCALA/SCALE: 1/500	DENUMIRE PLAN/ PLAN NAME	PROIECTARE - HALTA CĂLĂTORI NEPTUN - SCENARIU 3 - PLAN DE SITUAȚIE DESIGNING - TRAVELERS HALT NEPTUN - SCENARIO 3 - SITUATION PLAN
		COD PLAN/ PLAN CODE	SF 6 SF 19 IE 00 01 R4