


NOTA / NOTE:

- Echipamentele din centrala termică se vor monta în conformitate cu indicațiile producătorilor / The equipment in the heating plant will be installed in accordance with the manufacturer's instructions.
- La proiectare s-a ținut seama de Normativul 113-2015 / The design took into account I-13-2015
- Se vor etanșa (mata) trecerile de țev prin pereți și planșee cu rezistență la foc / Pipe passages through fire-resistant walls and floors will be sealed (matted)
- La trecerile prin pereți țevile vor fi protejate cu manșoane / When passing through walls, the pipes will be protected with sleeves.

LEGENDA / LEGEND:

- 1 - Pompa de caldura aer-apa monobloc incalzire 7A/55W Qi=64 kW (-12A/55W Qi=37 kW), racire 35A/7W Qi=57 kW, echipata cu kit hidrolic / Air-water heat pump unit heating 7A/55W Qi=64 kW (-12A/55W Qi=37 kW), cooling 35A/7W Qi=57 kW, equipped with hydraulic kit
- 2 - Vas de expansiune inchis incalzire / Closed heating expansion vessel
- 3 - Vas de expansiune inchis sanitar / Closed sanitary expansion vessel
- 4 - Vas de acumulare apa calda izolat V=500 litri cu rezistenta electrica / Insulated hot water storage tank V=500 liters with electric resistance
- 5 - Distributor 2 circuite + 1 de rezerva / Distributor 2 circuits + 1 reserve
- 6 - Colector 2 circuite + 1 de rezerva / Collector 2 circuits + reserve
- 7 - Tablou automatizare / Automation pannel
- 8 - Statie de dedurizare / Softening station
- SS - Supapa de siguranta cu arc / Safety valve with spring
- P - Pompa circulatie agent termic cu turatie variabila / Heating agent circulation pump with variable speed
- V3C - Vana electromagnetica cu trei cai automatizata / Automated three-way electromagnetic valve
- V2C - Vana electromagnetica cu doua cai automatizata / Automated two-way electromagnetic valve
- RG - Robinet de golire cu portfurtun / Drain valve with porta turbus
- RS - Robinet cu opturator sferic, pn 6 bar / Ball valve, up to 6 bar
- RA - Robinet de amestec, pn 6 ba / Mixing valve, up to 6 bar
- CS - Clapeta de sens cu ventili, pn 6 bar / Check valve with valve, up to 6 bar
- T - Termometru / Thermometer
- M - Manometru / Manometer
- ST - Senzor de temperatura / Temperature sensor
- VA - Ventil de aerisire / Ventilation valve
- Fy - Filtru cu sita din inox / Filter with stainless steel
- Conducta agent termic apa calda tur / Hot water inlet pipe
- Conducta agent termic apa calda retur / Hot water outlet pipe
- Conducta apa rece / Cold water pipe
- Conducta expansiune / Expansion pipe
- Automatizare / Automation

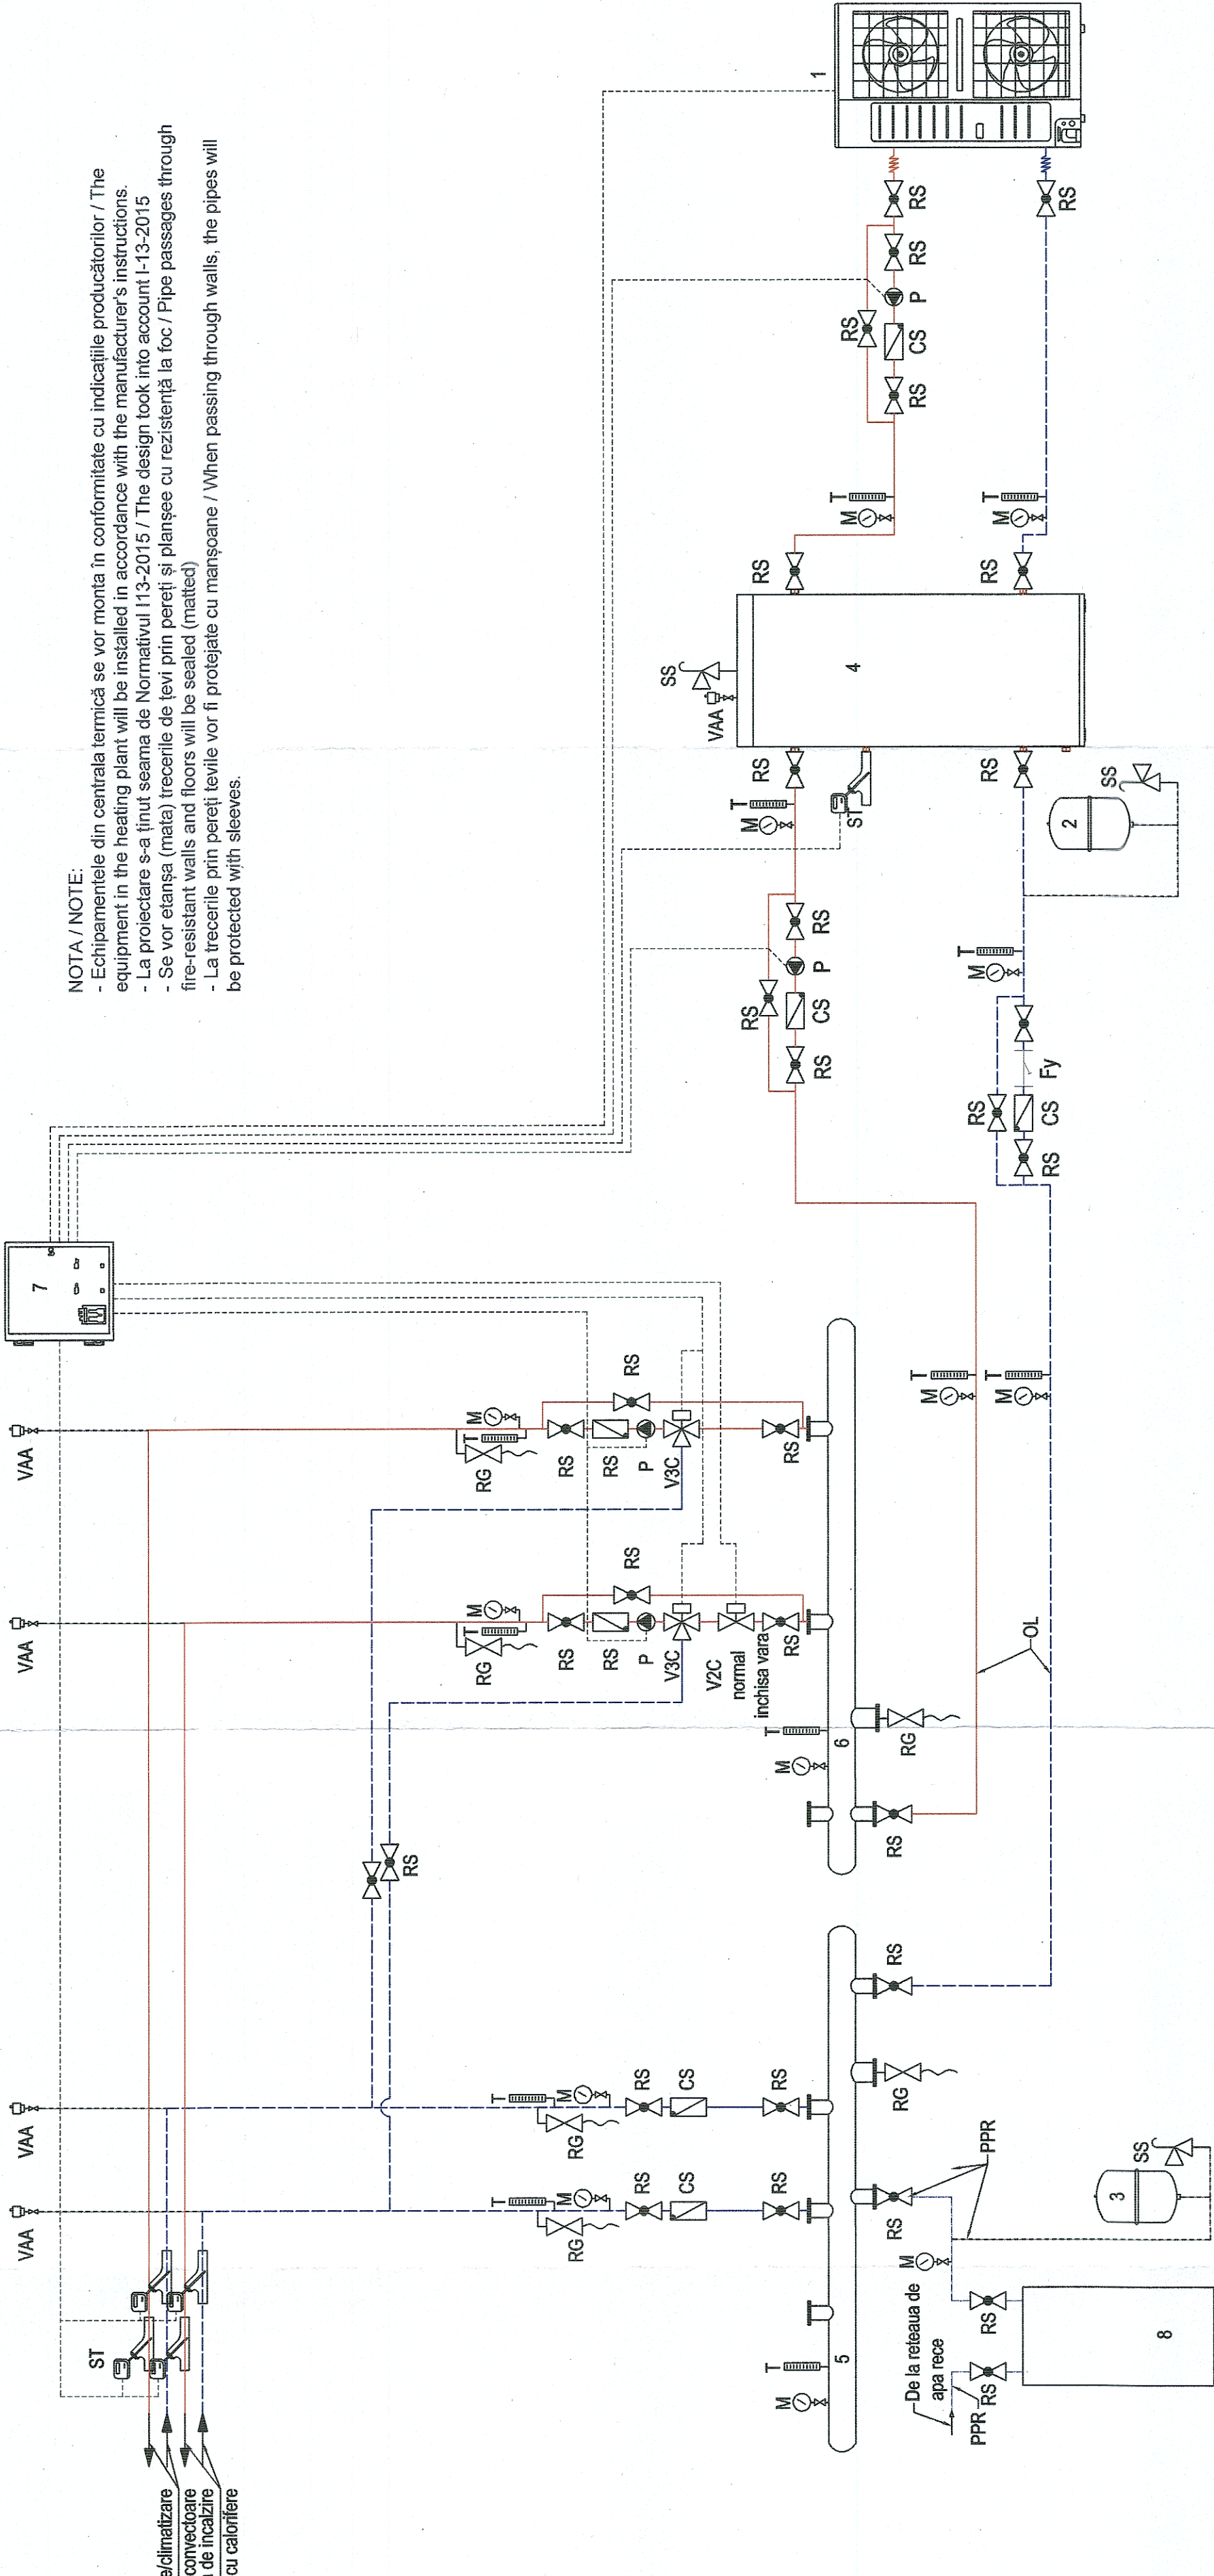



ENTITATE CONTRACTANTA
BENEFICIAR

COMPANIA NATIONALA DE CAI FERATE "C.F.R." S.A.
ROMANIAN NATIONAL RAILWAY COMPANY

DENUMIRE INVESTITIE/
INVESTMENT NAME

"Studiu de Fezabilitate pentru Electrificarea și Reabilitarea liniei de cale ferată Constanța - Mangalia"
"Feasibility Study for Electrification and Rehabilitation of the Constanța - Mangalia Railway Line"

CONTRACTANT/CONTRACTOR

ASSOCIENCA JV

ING. V. PETEAN

ING. SONIA TIU

ING. MARIU BAICU

SEMNATURA/
SIGNATURE

ING. V. PETEAN

ING. SONIA TIU

ING. MARIU BAICU

DENUMIRE INSTALATIE/
INSTALLATION NAME

STATION COSTINEȘTI

SCARA/SCALE:
%

09.2023

DATA/DATE:

09.2023

PLAN CODE:

C05102

PLAN CODE:

R4