


SCHIȚA LINIEI DE CALE FERATĂ CONSTANȚA - MANGALIA

- SCENARIUL 3 -

LEGENDA / LEGEND

- Qx Separador de sarcina
- QZNx Switch (Load breaker)
- QZNx Separador acționat electric
- Q12x Motor operated disconnect
- Q12x Separador acționat manual
- Dx Manual operated disconnect
- Dx Descarcator cu Zn
- Fx Siguranța fuzibila de inalta tensiune
- TTx High voltage fuse
- Tx Transformator de tensiune
- Tx Voltage transformer
- Tx Transformator de putere
- Tx Power transformer

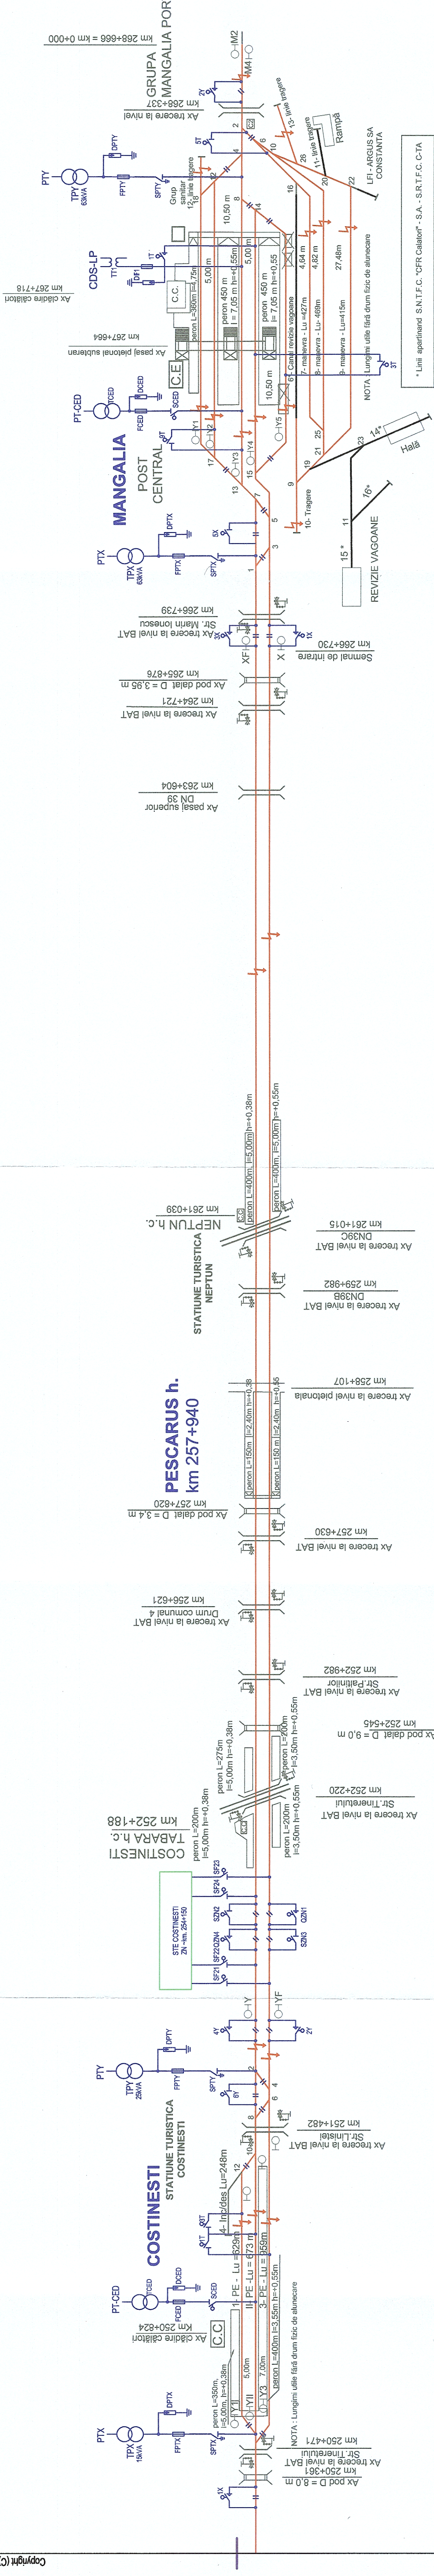

ENTITATE CONTRACTANTA BENEFICIAR		COMPANIA NAȚIONALĂ DE CĂI FERATE "C.F.R." S.A. ROMANIAN NATIONAL RAILWAY COMPANY	
CONTRACTANT/CONTRACTOR		DENUMIRE INVESTIȚIE/ INVESTMENT NOME	
B SOCIETATEA S.C. S.C. S.C. S.C. SOCIETATEA S.C. S.C. S.C. S.C.		"Studiu de Fezabilitate pentru Electrificarea și Reabilitarea Liniei de cale ferată Constanța - Mangalia"	
SOCIETATEA S.C. S.C. S.C. S.C. SOCIETATEA S.C. S.C. S.C. S.C.		"Feasibility Study for Electrification and Rehabilitation of the Constanța - Mangalia Railway Line"	
NUME/NOME		SECTION/	CONSTANȚA-MANGALIA
SPECIALITATE/ SPECIALITY		ENERGOLIMENTARE/ POWER SUPPLY	
PROIECTANT/ DESIGNER		OBJECT/ OBJECT	CONSTANȚA-MANGALIA
VERIFICAT/ CHECKED		DENUMIRE PLAN/ NAME PLAN	SCHEMA DE SECȚIUNARĂ ȘI ALIMENTARE SECTIONING AND SUPPLY DIAGRAM
DATA/DATE:		SCALA/SCALE:	
09.2023		-/-	
COD PLAN PLAN CODE		SF 6	SF 00 EA 000 004 R4