


CONSOLA SIMPLA IZOLATA ORIZONTALA
SIMPLE HORIZONTAL INSULATED CANTILEVER

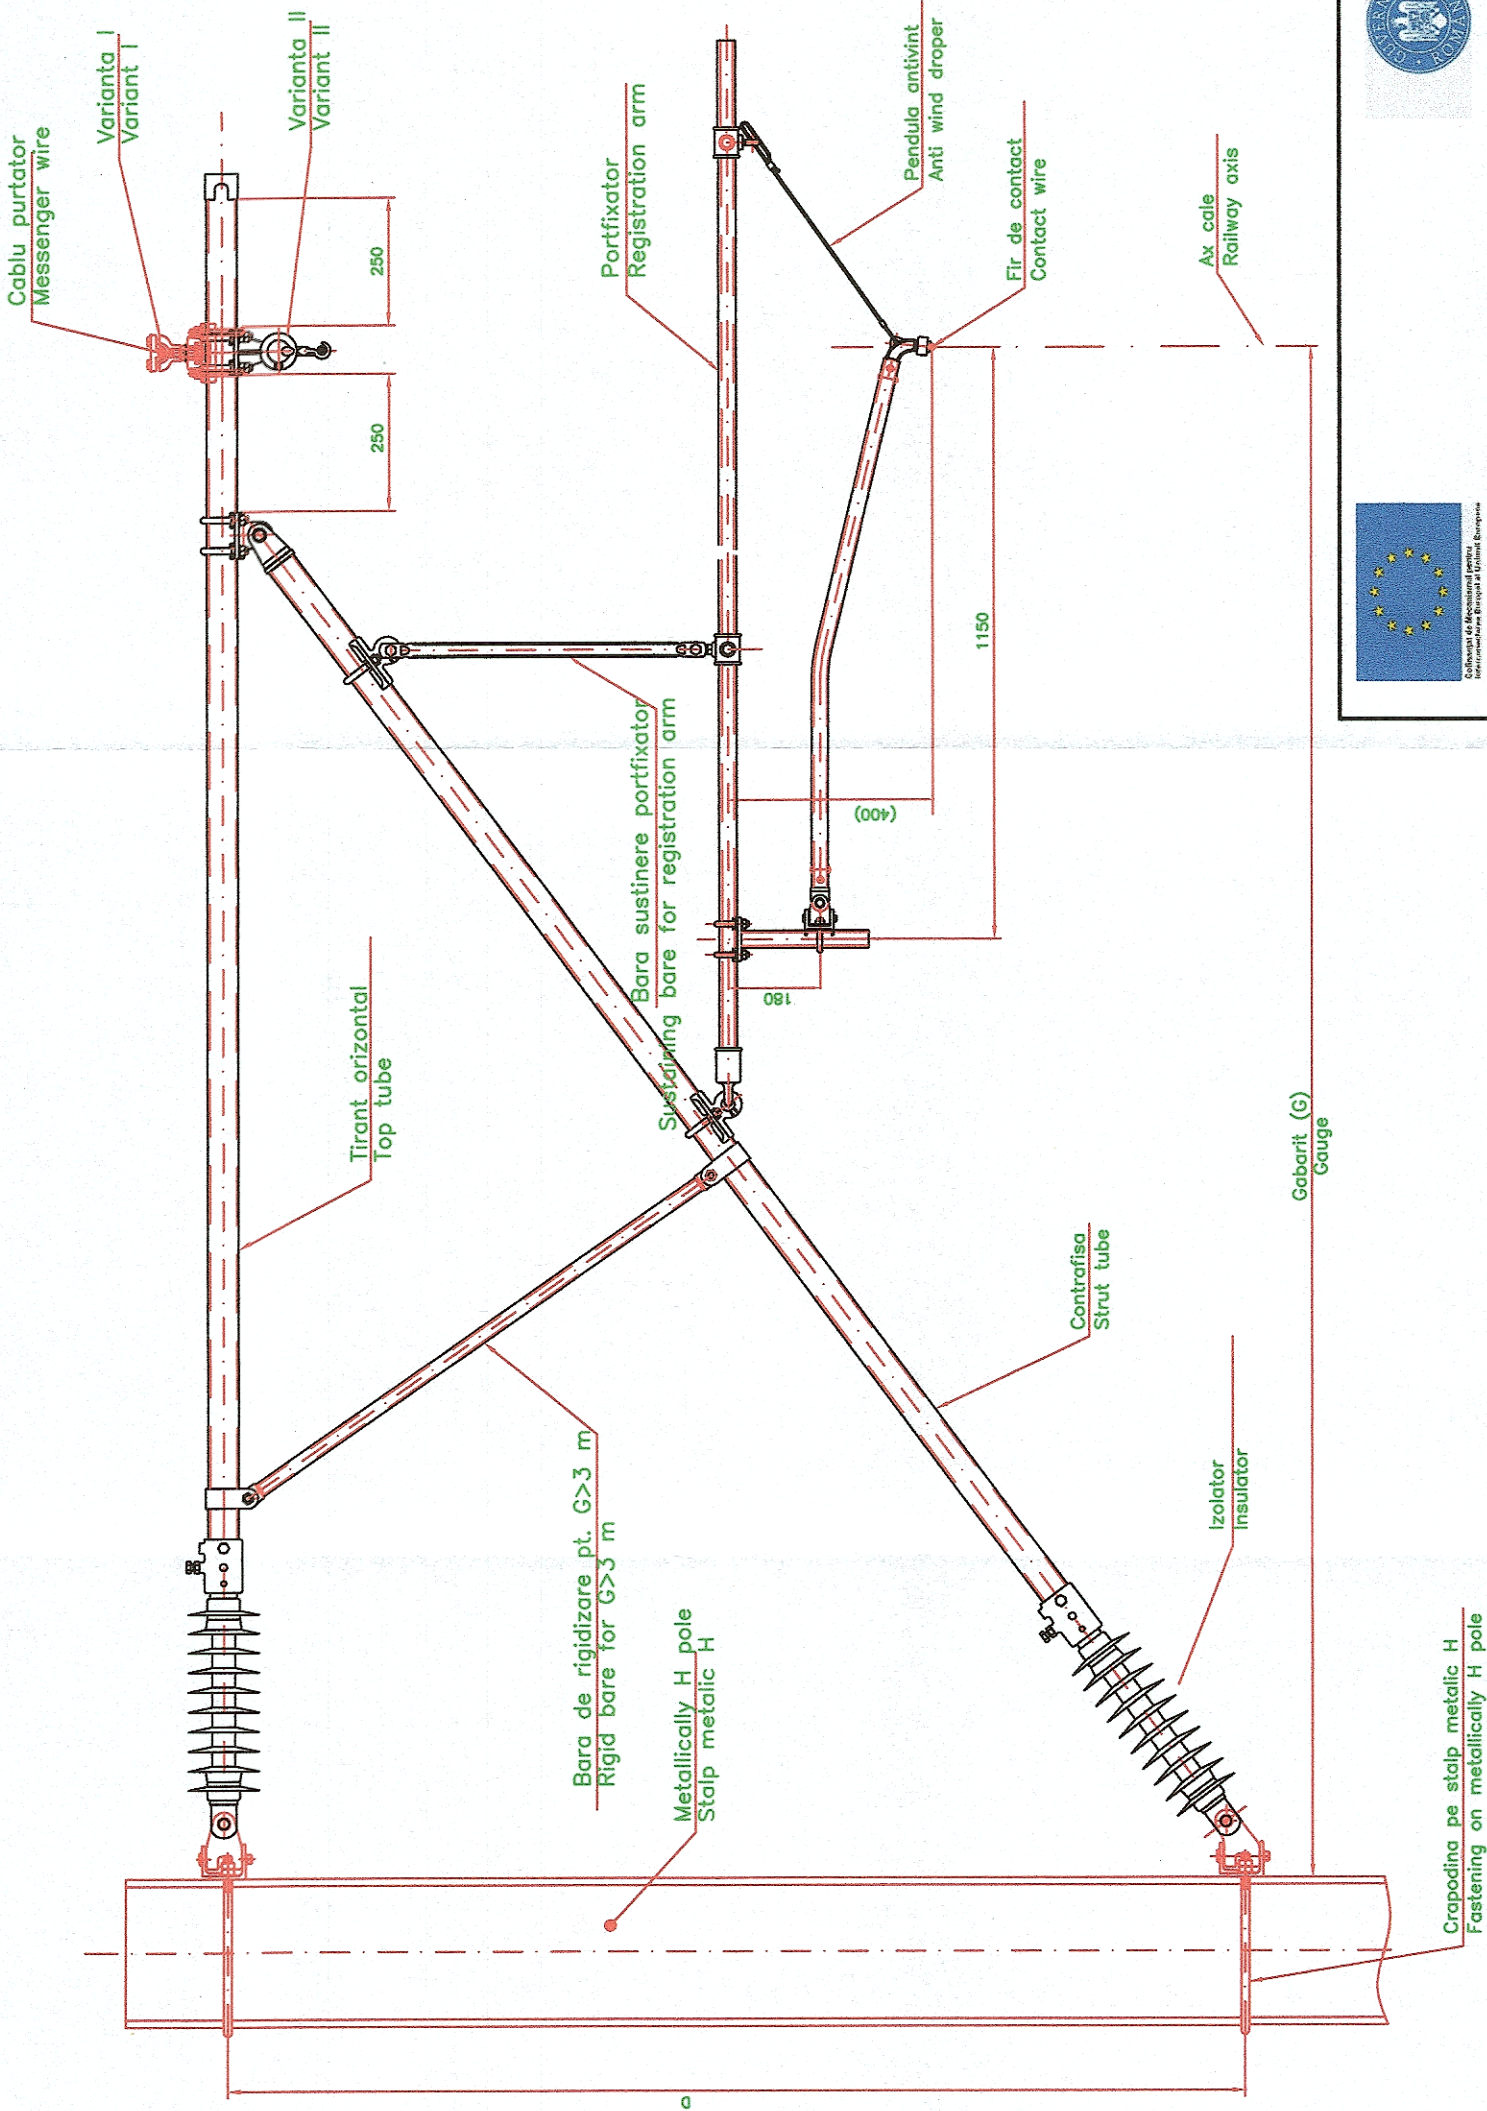

ENTITATE CONTRACTANTA BENEFICIARY		CONTRACTANT/CONTRACTOR ASOCIERE AJV		COMPANIA NAȚIONALĂ DE CĂI FERATE "C.F.R." S.A. ROMANIAN NATIONAL RAILWAY COMPANY		"Studiu de Fezabilitate pentru Electrificarea și Reabilitarea liniei de cale ferată Constanța - Mangalia" "Feasibility Study for Electrification and Rehabilitation of the Constanța - Mangalia Railway Line"	
CONTRACTANT/CONTRACTOR ASOCIERE AJV BAICONS IMPEX S.R.L. 40/587/2001		SUBCONTRACTANT/ SUBCONTRACTOR: 3/40/285/2011		CONSTANȚA-MANGALIA		CONSTANȚA-MANGALIA	
SEMNATURĂ/ SIGNATURE Ing. Florian DINU		SEMNATURĂ/ SIGNATURE Ing. Marius UDREA		LINIA DE CONTACT/ CONTACT LINE		LINIA DE CONTACT/ CONTACT LINE	
PROIECTAT/ DESIGNED		VERIFICAT/ VERIFIED		OBIECT/ OBJECT		OBIECT/ OBJECT	
DATA/DATE: 09/2023		SCARĂ/SCALE: -/-		DENUMIRE PLAN/ NAME PLAN		DENUMIRE PLAN/ NAME PLAN	
DATA/DATE: 09/2023		SCARĂ/SCALE: -/-		CONSOLA SIMPLA IZOLATA ORIZONTALA/ SIMPLE HORIZONTAL INSULATED CANTILEVER		CONSOLA SIMPLA IZOLATA ORIZONTALA/ SIMPLE HORIZONTAL INSULATED CANTILEVER	
DATA/DATE: 09/2023		SCARĂ/SCALE: -/-		COD PLAN/ PLAN CODE:		COD PLAN/ PLAN CODE:	
DATA/DATE: 09/2023		SCARĂ/SCALE: -/-		SF 6 SF 00 LC 000 002 R4		SF 6 SF 00 LC 000 002 R4	