


TRAVERSA RIGIDA
GANTRY BEAM

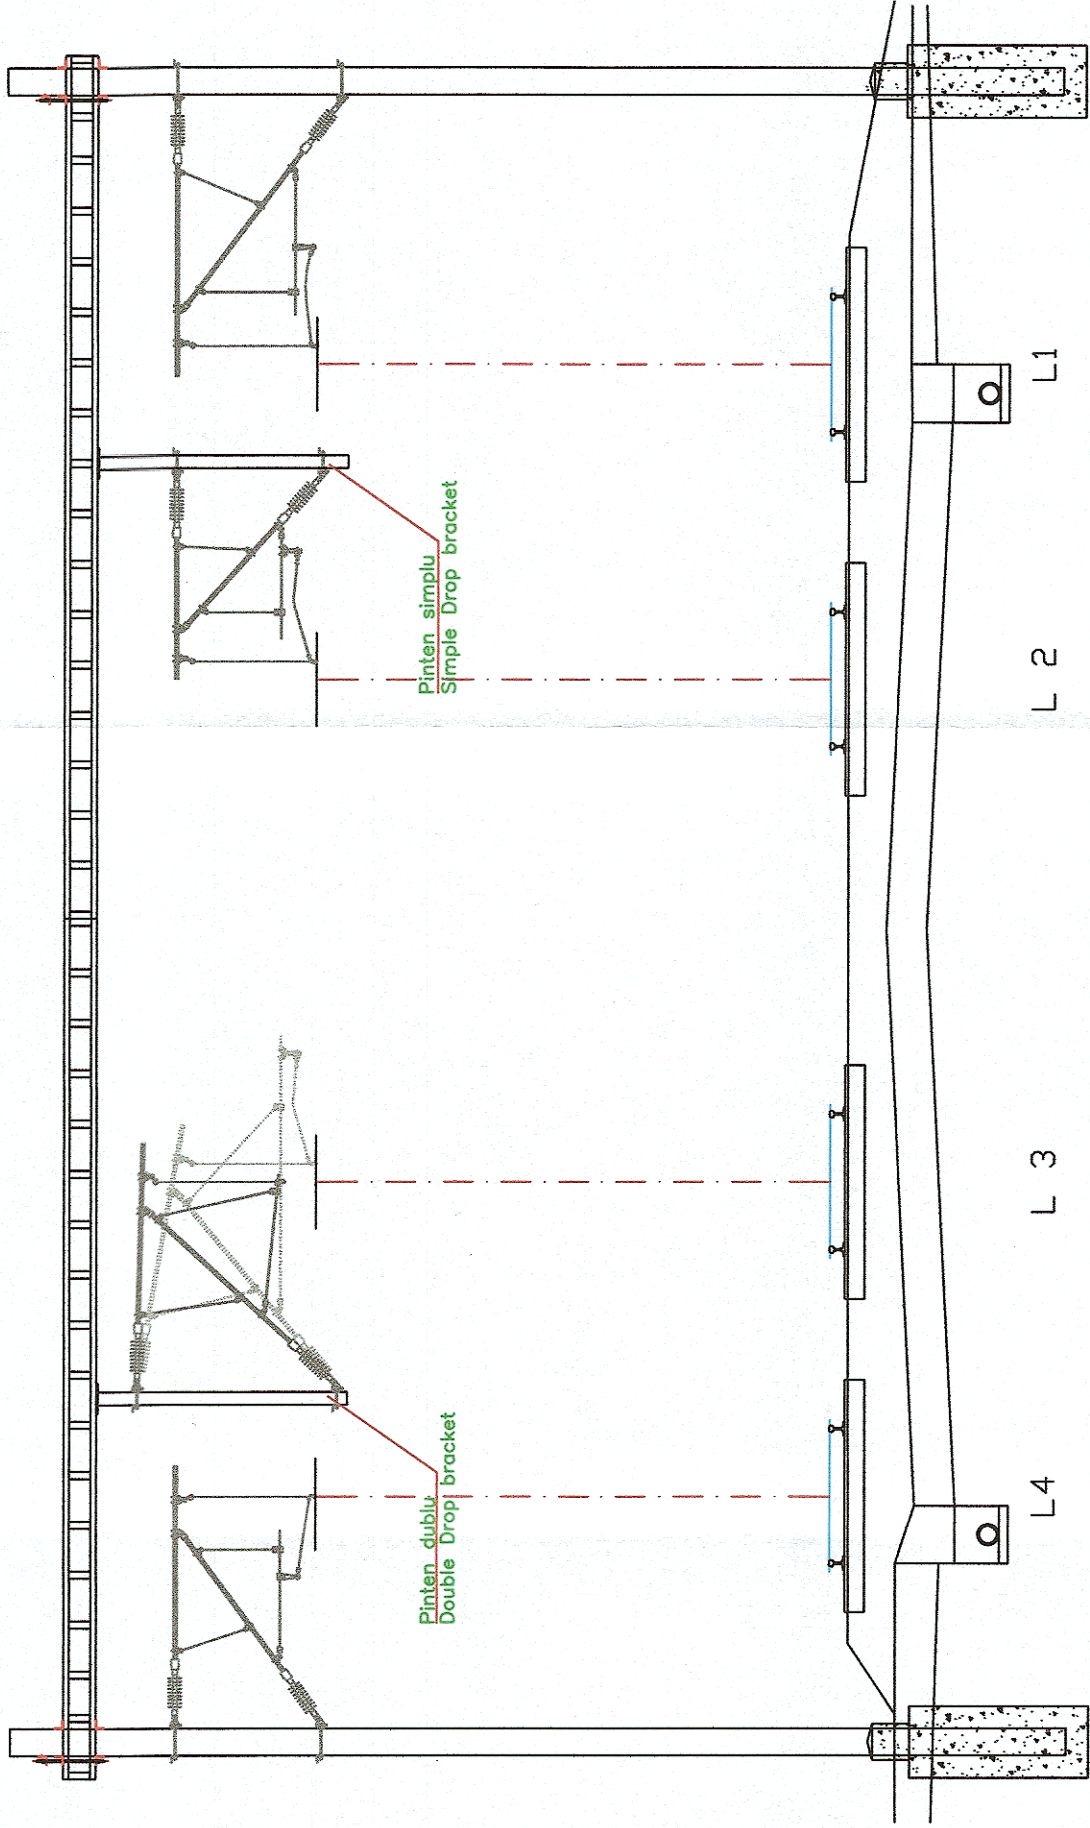

							
ENTITATE CONTRACTANTA BENEFICIARY		COMPANIA NAȚIONALĂ DE CĂI FERATE "C.F.R." S.A. ROMANIAN NATIONAL RAILWAY COMPANY					
CONTRACTANT/CONTRACTOR ASOCIEREA JV		DENUMIRE INVESTITIE/ INVESTMENT NAME		"Studiu de Fezabilitate pentru Electrificarea și Reabilitarea liniei de cale ferată Constanța - Mangalia" "Feasibility Study for Electrification and Rehabilitation of the Constanța - Mangalia Railway Line"			
BAICONS MPREX S.R.L. 240/397/2001		SEMNTURA/ SIGNATURE		SECTION/ SECTION		CONSTANȚA-MANGALIA	
SUBCONTRACTANT/ SUBCONTRACTOR: 1/40/285/2011		SPECIALITATE/ SPECIALITY		LINIA DE CONTACT/ CONTACT LINE			
ING. Florian DINU		OBJECT/ OBJECT		CONSTANȚA-MANGALIA			
ING. Marius UDREA		DENUMIRE PLAN/ NAME PLAN		TRAVERSA RIGIDA/ GANTRY BEAM			
ING. Marin BAICU		COD PLAN/ PLAN CODE:		SF 6 SF 00 LC 000 010 R4			
DATA/DATE: 09/2023		SCARĂ/SCALE: -/					