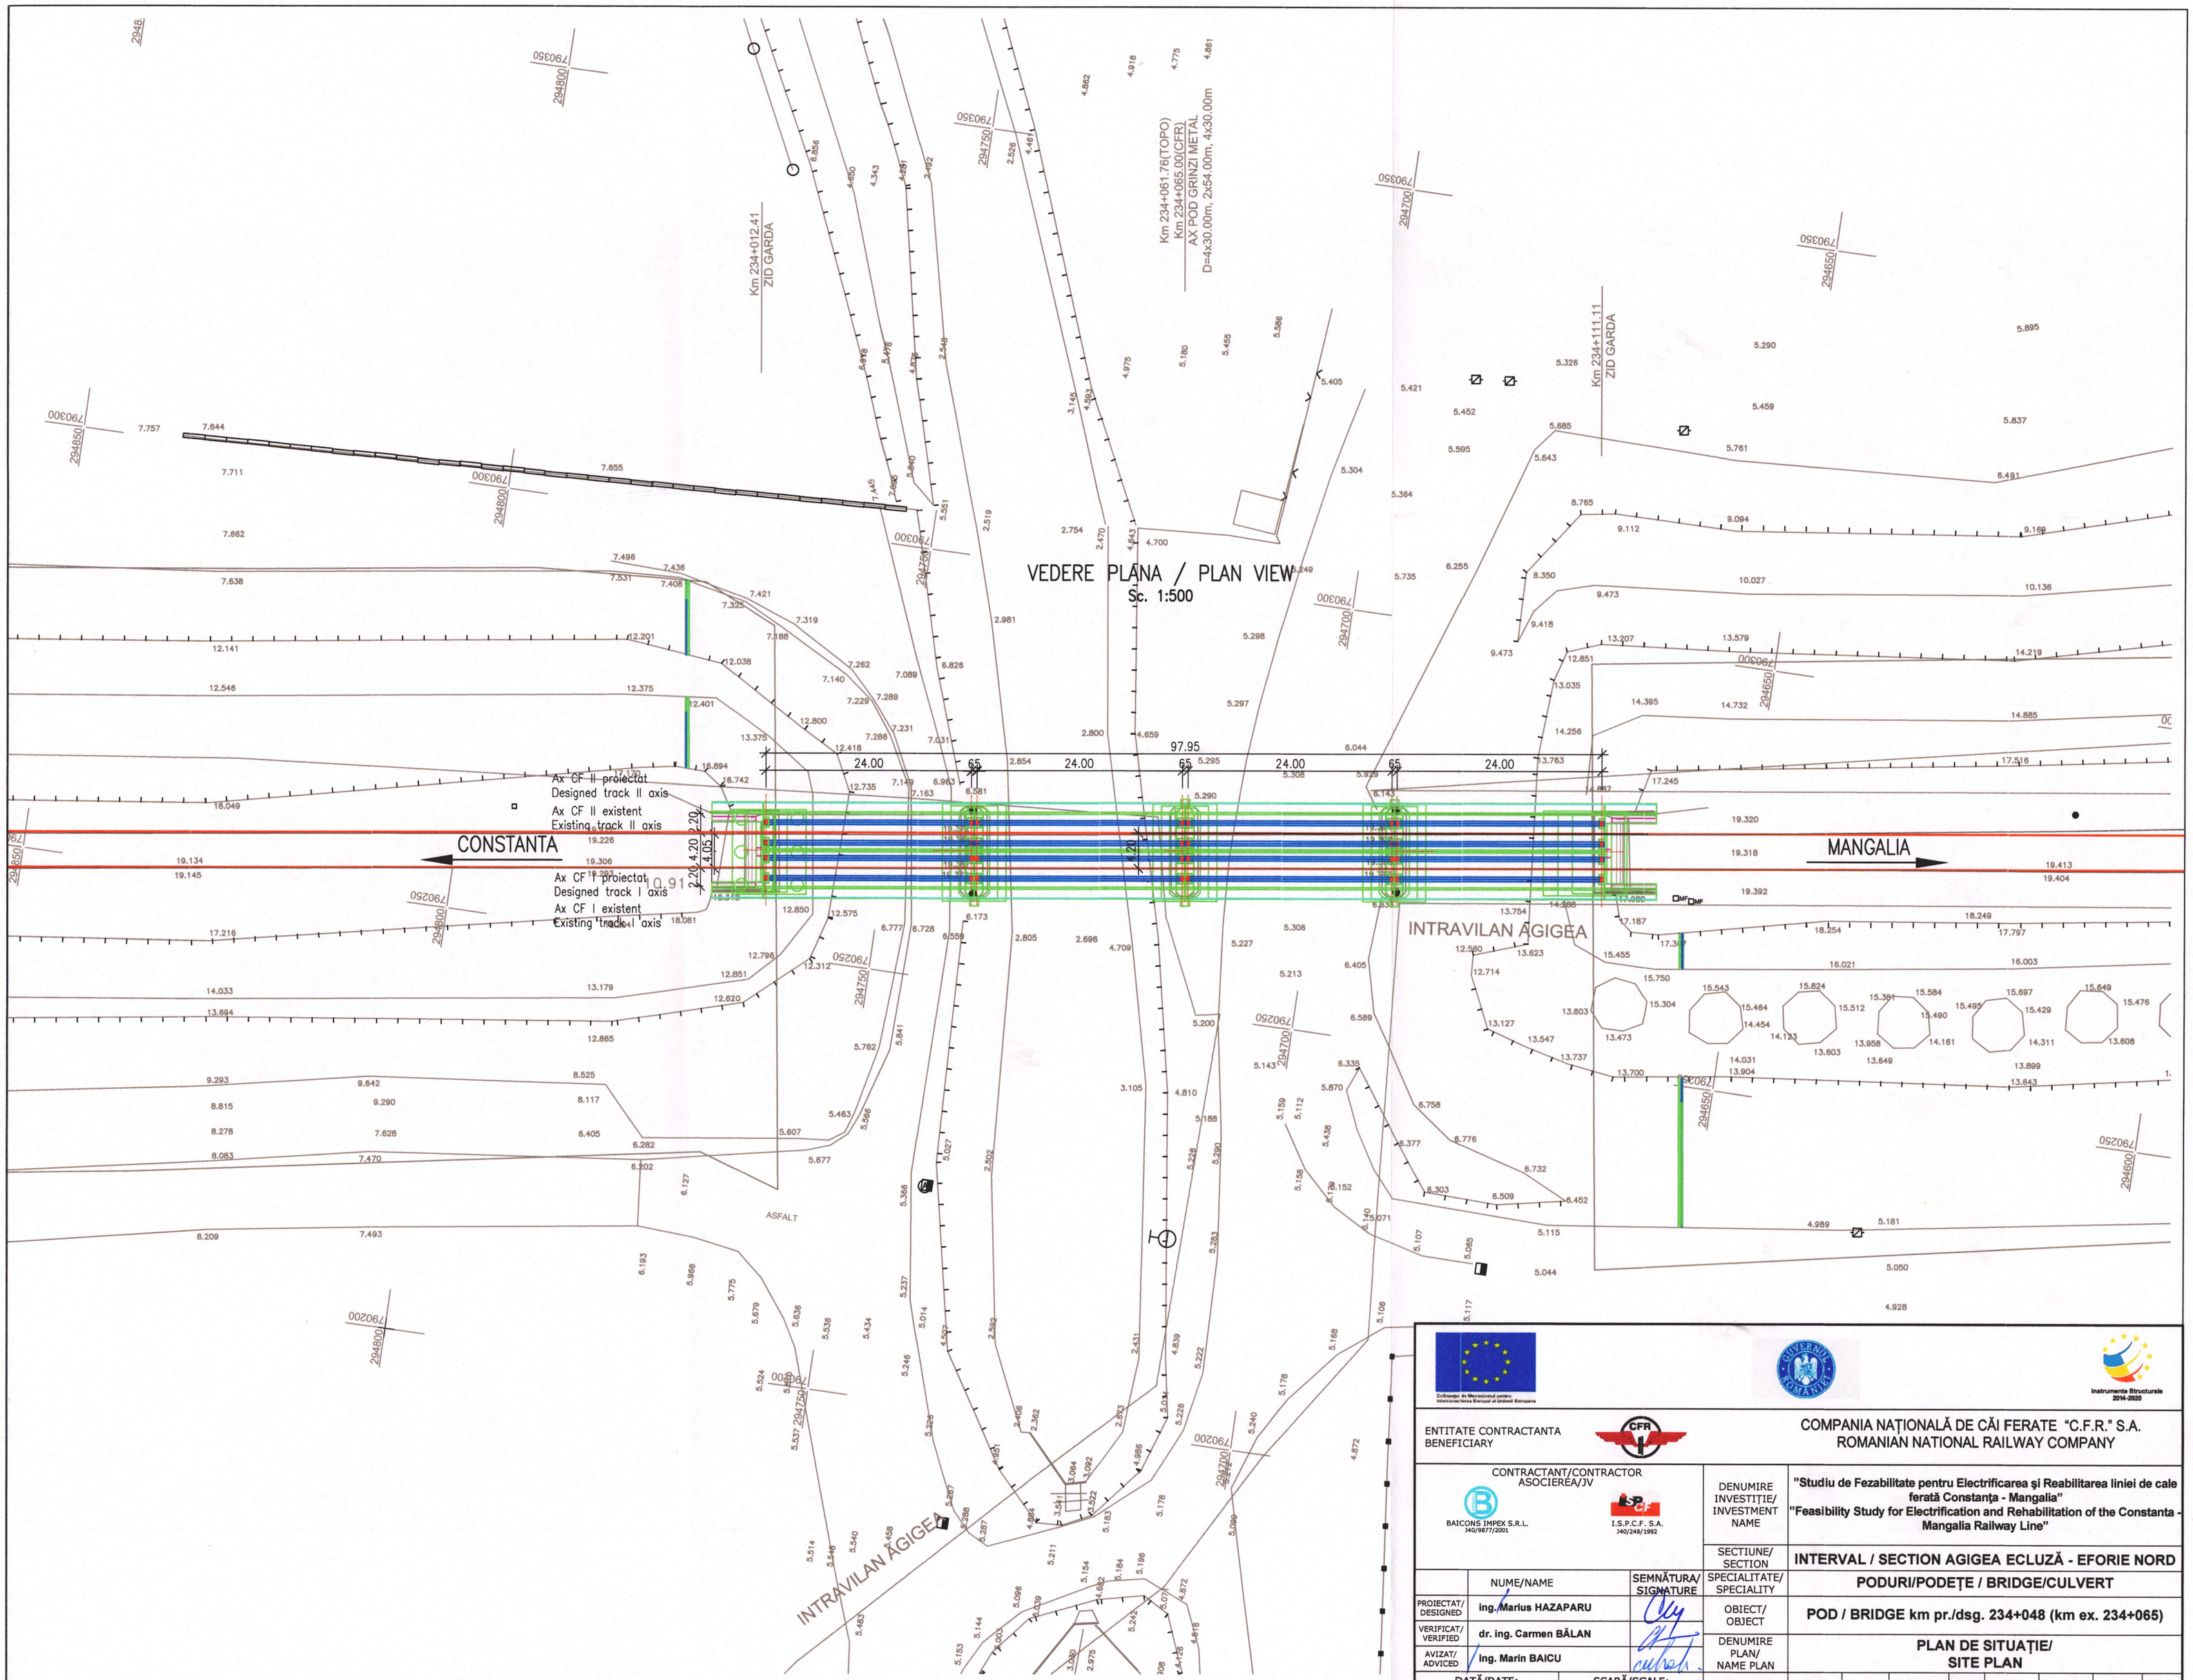

Conținutul de Mecanismul pentru Interconectarea Europei al Uniunii Europene

Instrumente Structurale 2014-2020

ENTITATE CONTRACTANTA BENEFICIARY		COMPANIA NAȚIONALĂ DE CĂI FERATE "C.F.R." S.A. ROMANIAN NATIONAL RAILWAY COMPANY	
CONTRACTANT/CONTRACTOR ASOCIEREA/JV: BAICONS IMPEX S.R.L. J40/9877/2001; I.S.P.C.F. S.A. J40/248/1992		DENUMIRE INVESTIȚIE/ INVESTMENT NAME	"Studiu de Fezabilitate pentru Electrificarea și Reabilitarea liniei de cale ferată Constanța - Mangalia" "Feasibility Study for Electrification and Rehabilitation of the Constanta - Mangalia Railway Line"
		SECTIUNE/ SECTION	INTERVAL / SECTION AGIGEA ECLUZĂ - EFORIE NORD
NUME/NAME	SEMNĂTURA/ SIGNATURE	SPECIALITATE/ SPECIALITY	PODURI/PODEȚE / BRIDGE/CULVERT
PROIECTAT/ DESIGNED: ing. Marius HAZAPARU		OBIECT/ OBJECT	POD / BRIDGE km pr./dsg. 234+048 (km ex. 234+065)
VERIFICAT/ VERIFIED: dr. ing. Carmen BĂLAN		DENUMIRE PLAN/ NAME PLAN	PLAN DE SITUAȚIE/ SITE PLAN
AVIZAT/ ADVICED: ing. Marin BAICU			
DATĂ/DATE: 09.2023	SCARĂ/SCALE: 1:500	COD PLAN/ PLAN CODE:	SF 6 SF 06 P 02 01 R4