PLAN DE SITUATIE PODET / LAYOUT PLAN CULVERT KM. PR. 237+228.007

SC. 1:100

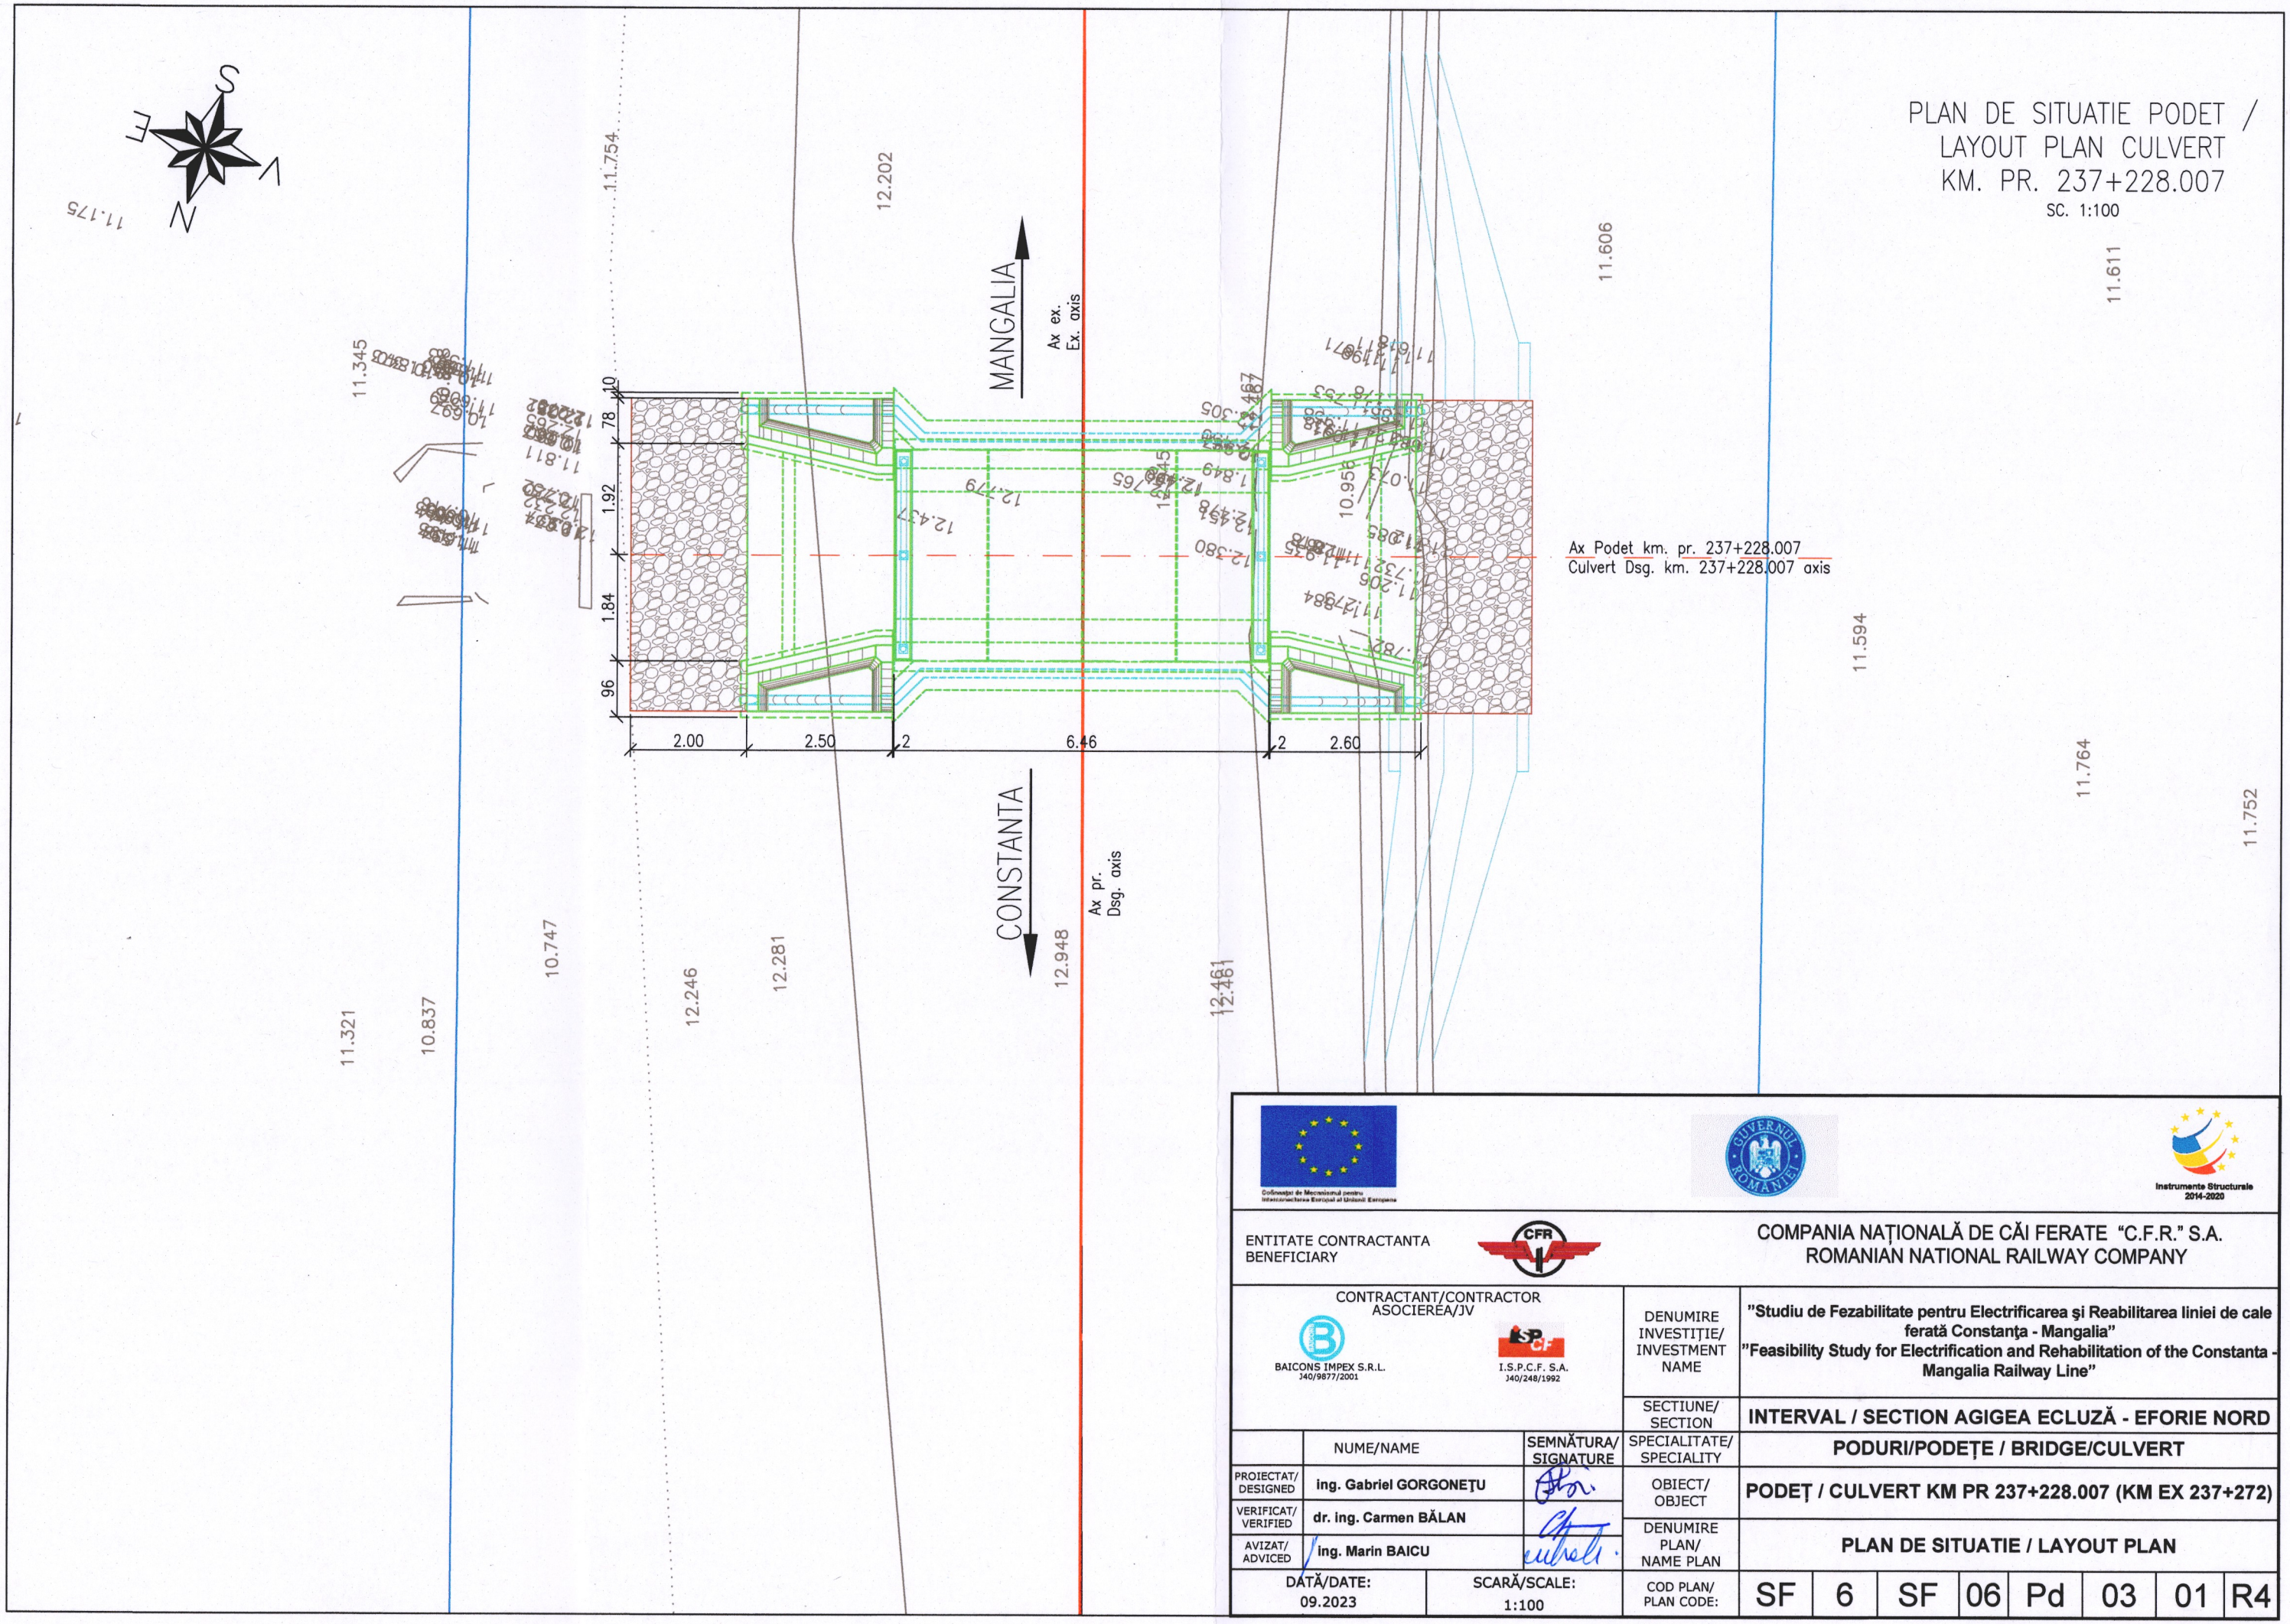

Instrumente Structurale 2014-2020

ENTITATE CONTRACTANTA BENEFICIARY			COMPANIA NAȚIONALĂ DE CĂI FERATE "C.F.R." S.A. ROMANIAN NATIONAL RAILWAY COMPANY						
CONTRACTANT/CONTRACTOR ASOCIEREA/JV			DENUMIRE INVESTIȚIE/ INVESTMENT NAME	"Studiu de Fezabilitate pentru Electrificarea și Reabilitarea liniei de cale ferată Constanța - Mangalia" "Feasibility Study for Electrification and Rehabilitation of the Constanta - Mangalia Railway Line"					
BAICONS IMPEX S.R.L. J40/9877/2001			I.S.P.C.F. S.A. J40/248/1992						
			SECTIUNE/ SECTION	INTERVAL / SECTION AGIGEA ECLUZĂ - EFORIE NORD					
	NUME/NAME	SEMNĂTURA/ SIGNATURE	SPECIALITATE/ SPECIALITY	PODURI/PODEȚE / BRIDGE/CULVERT					
PROIECTAT/ DESIGNED	ing. Gabriel GORGONEȚU		OBIECT/ OBJECT	PODEȚ / CULVERT KM PR 237+228.007 (KM EX 237+272)					
VERIFICAT/ VERIFIED	dr. ing. Carmen BĂLAN		DENUMIRE PLAN/ NAME PLAN	PLAN DE SITUATIE / LAYOUT PLAN					
AVIZAT/ ADVICED	ing. Marin BAICU								
DATĂ/DATE: 09.2023		SCARĂ/SCALE: 1:100	COD PLAN/ PLAN CODE:	SF	6	SF	06	Pd	03	01	R4