


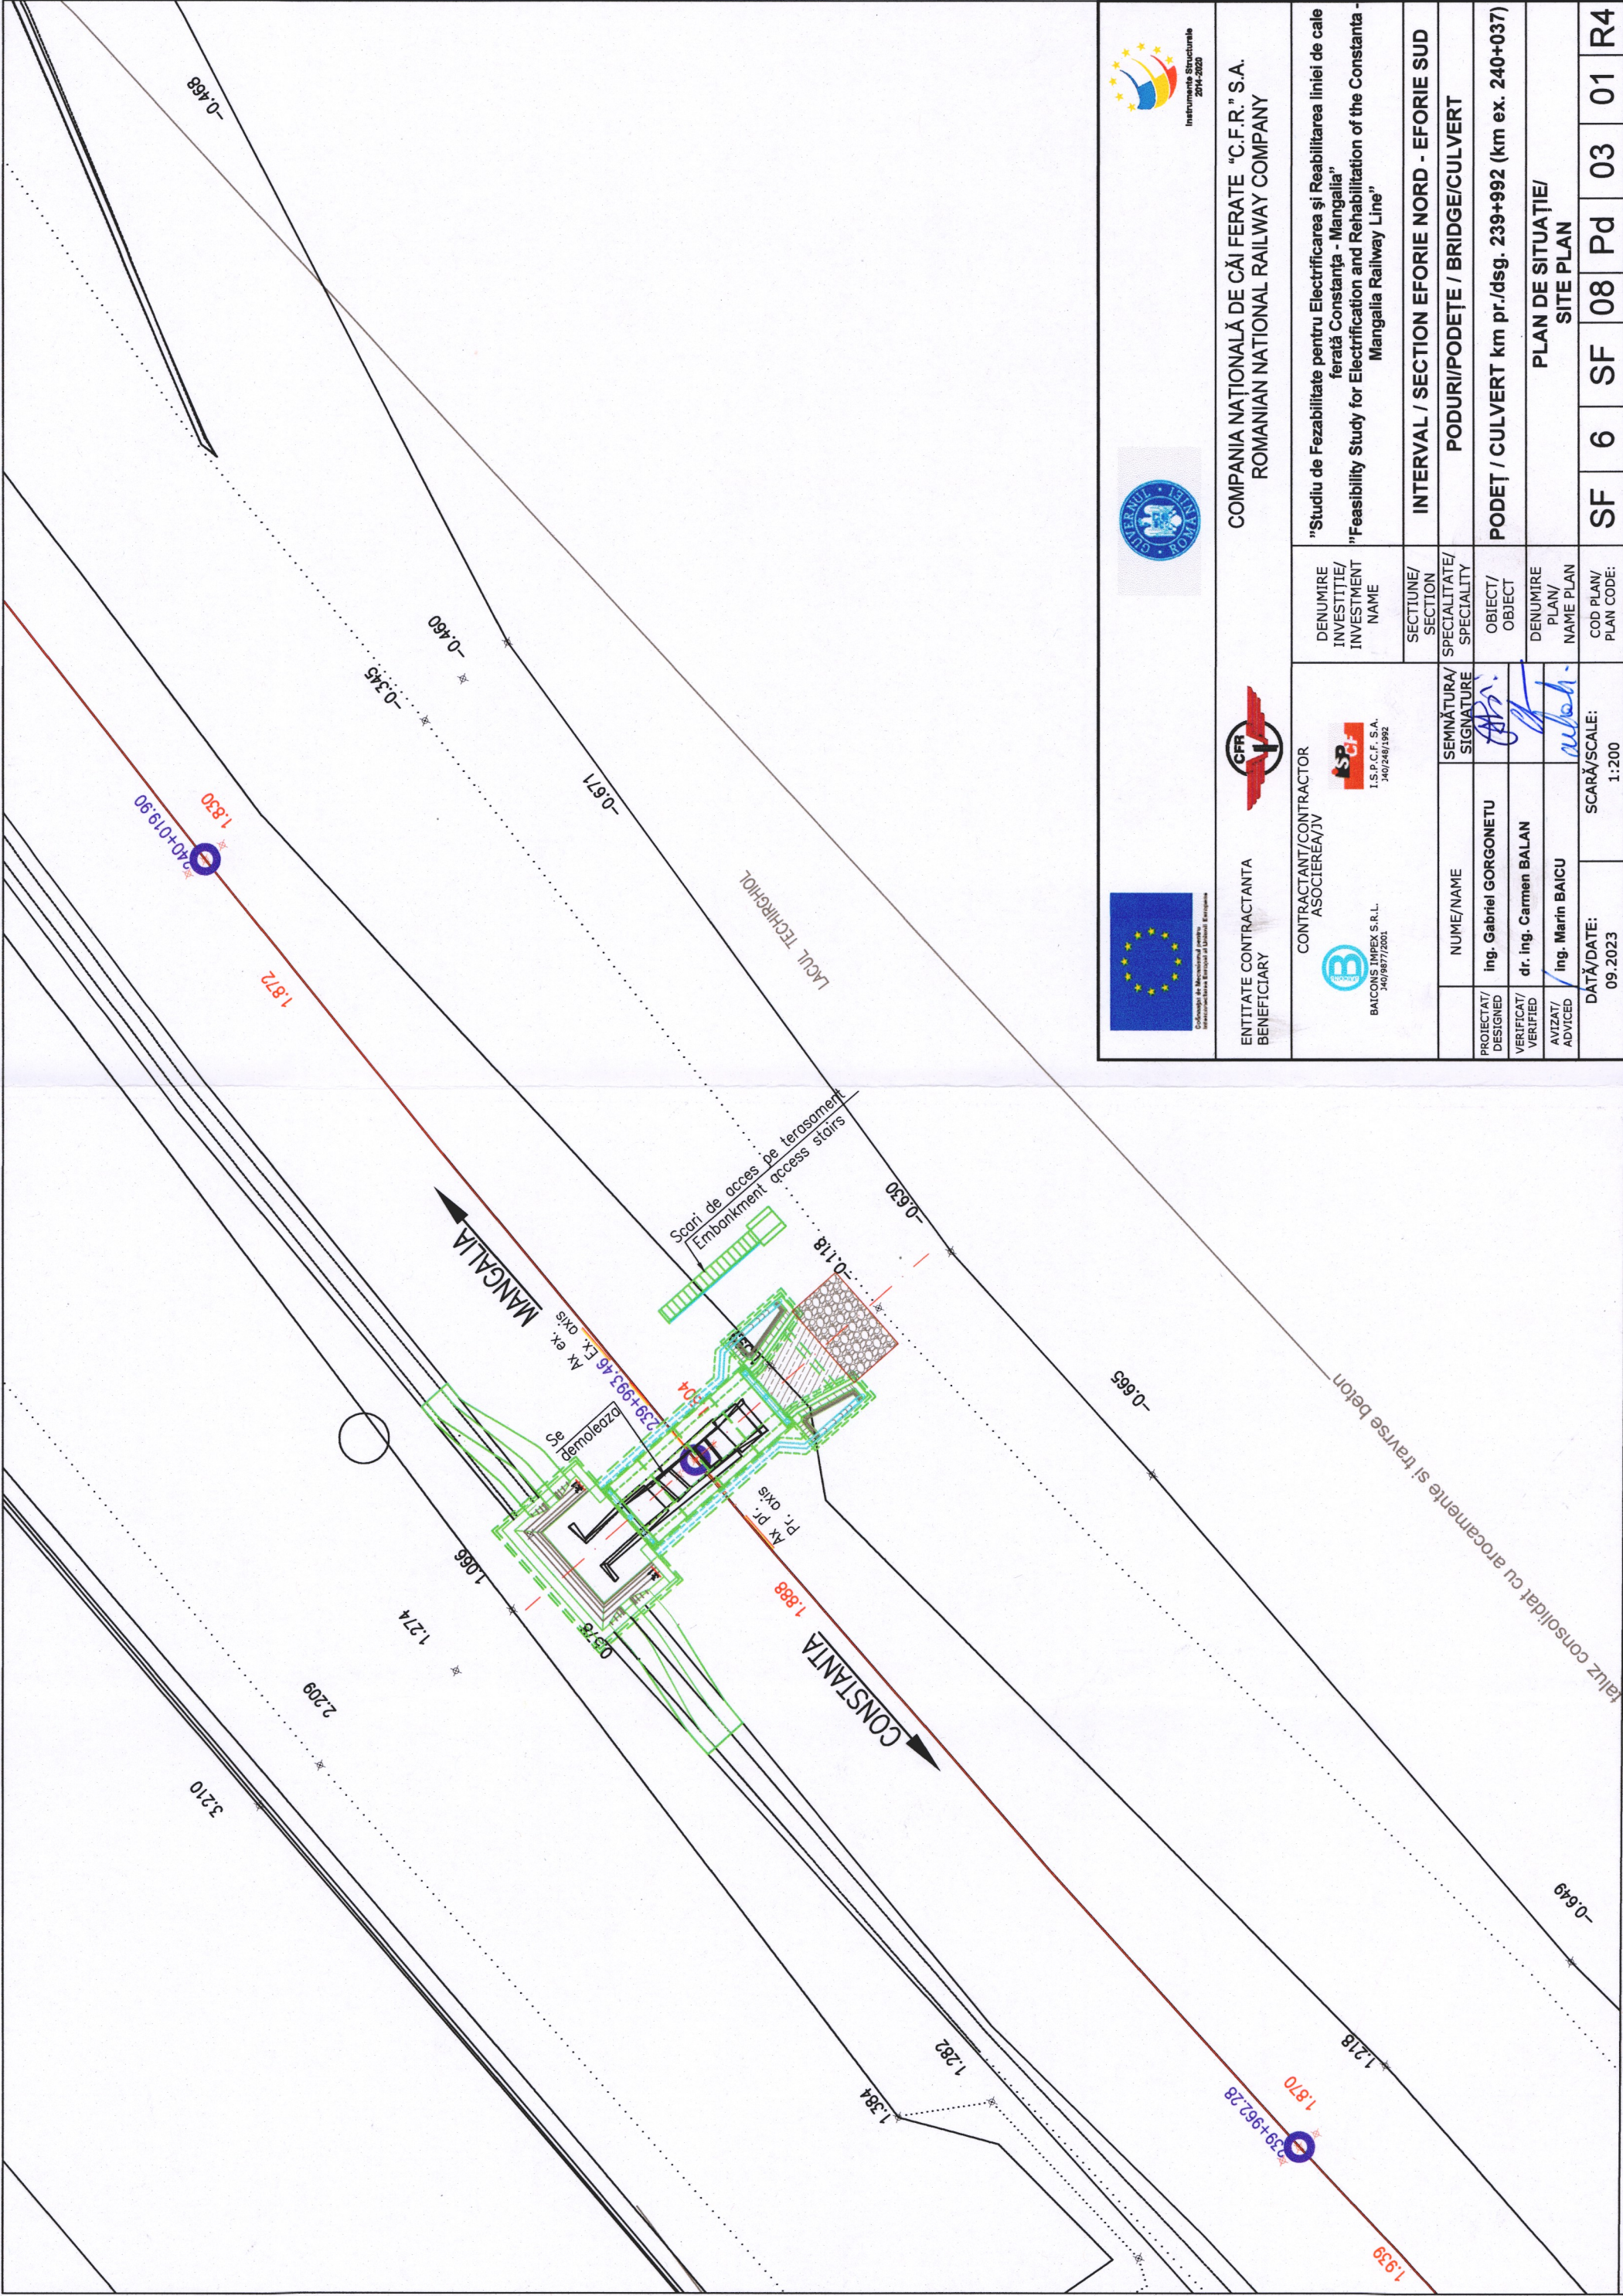

ENTITATE CONTRACTANTA BENEFICIARY				COMPANIA NAȚIONALĂ DE CĂI FERATE "C.F.R." S.A. ROMANIAN NATIONAL RAILWAY COMPANY	
CONTRACTANT/CONTRACTOR ASOCIEREA/JV				"Studiu de Fezabilitate pentru Electrificarea și Reabilitarea liniei de cale ferată Constanța - Mangalia" "Feasibility Study for Electrification and Rehabilitation of the Constanța - Mangalia Railway Line"	
BAICONS IMPEX S.R.L. 340/987/2001		SEMNĂTURA/ SIGNATURE		DENUMIRE INVESTIȚIE/ INVESTMENT NAME	
Ing. Gabriel GORGONETU		Ing. Gabriel GORGONETU		SECTIUNE/ SECTION	
dr. Ing. Carmen BALAN		dr. Ing. Carmen BALAN		SPECIALITATE/ SPECIALITY	
Ing. Marin BAICU		Ing. Marin BAICU		OBIECT/ OBJECT	
DATA/DATE:		SCARĂ/SCALE:		DENUMIRE PLAN/ NAME PLAN	
09.2023		1:200		PLAN DE SITUAȚIE/ SITE PLAN	
SF		6		SF	
08		Pd		03	
01		R4			