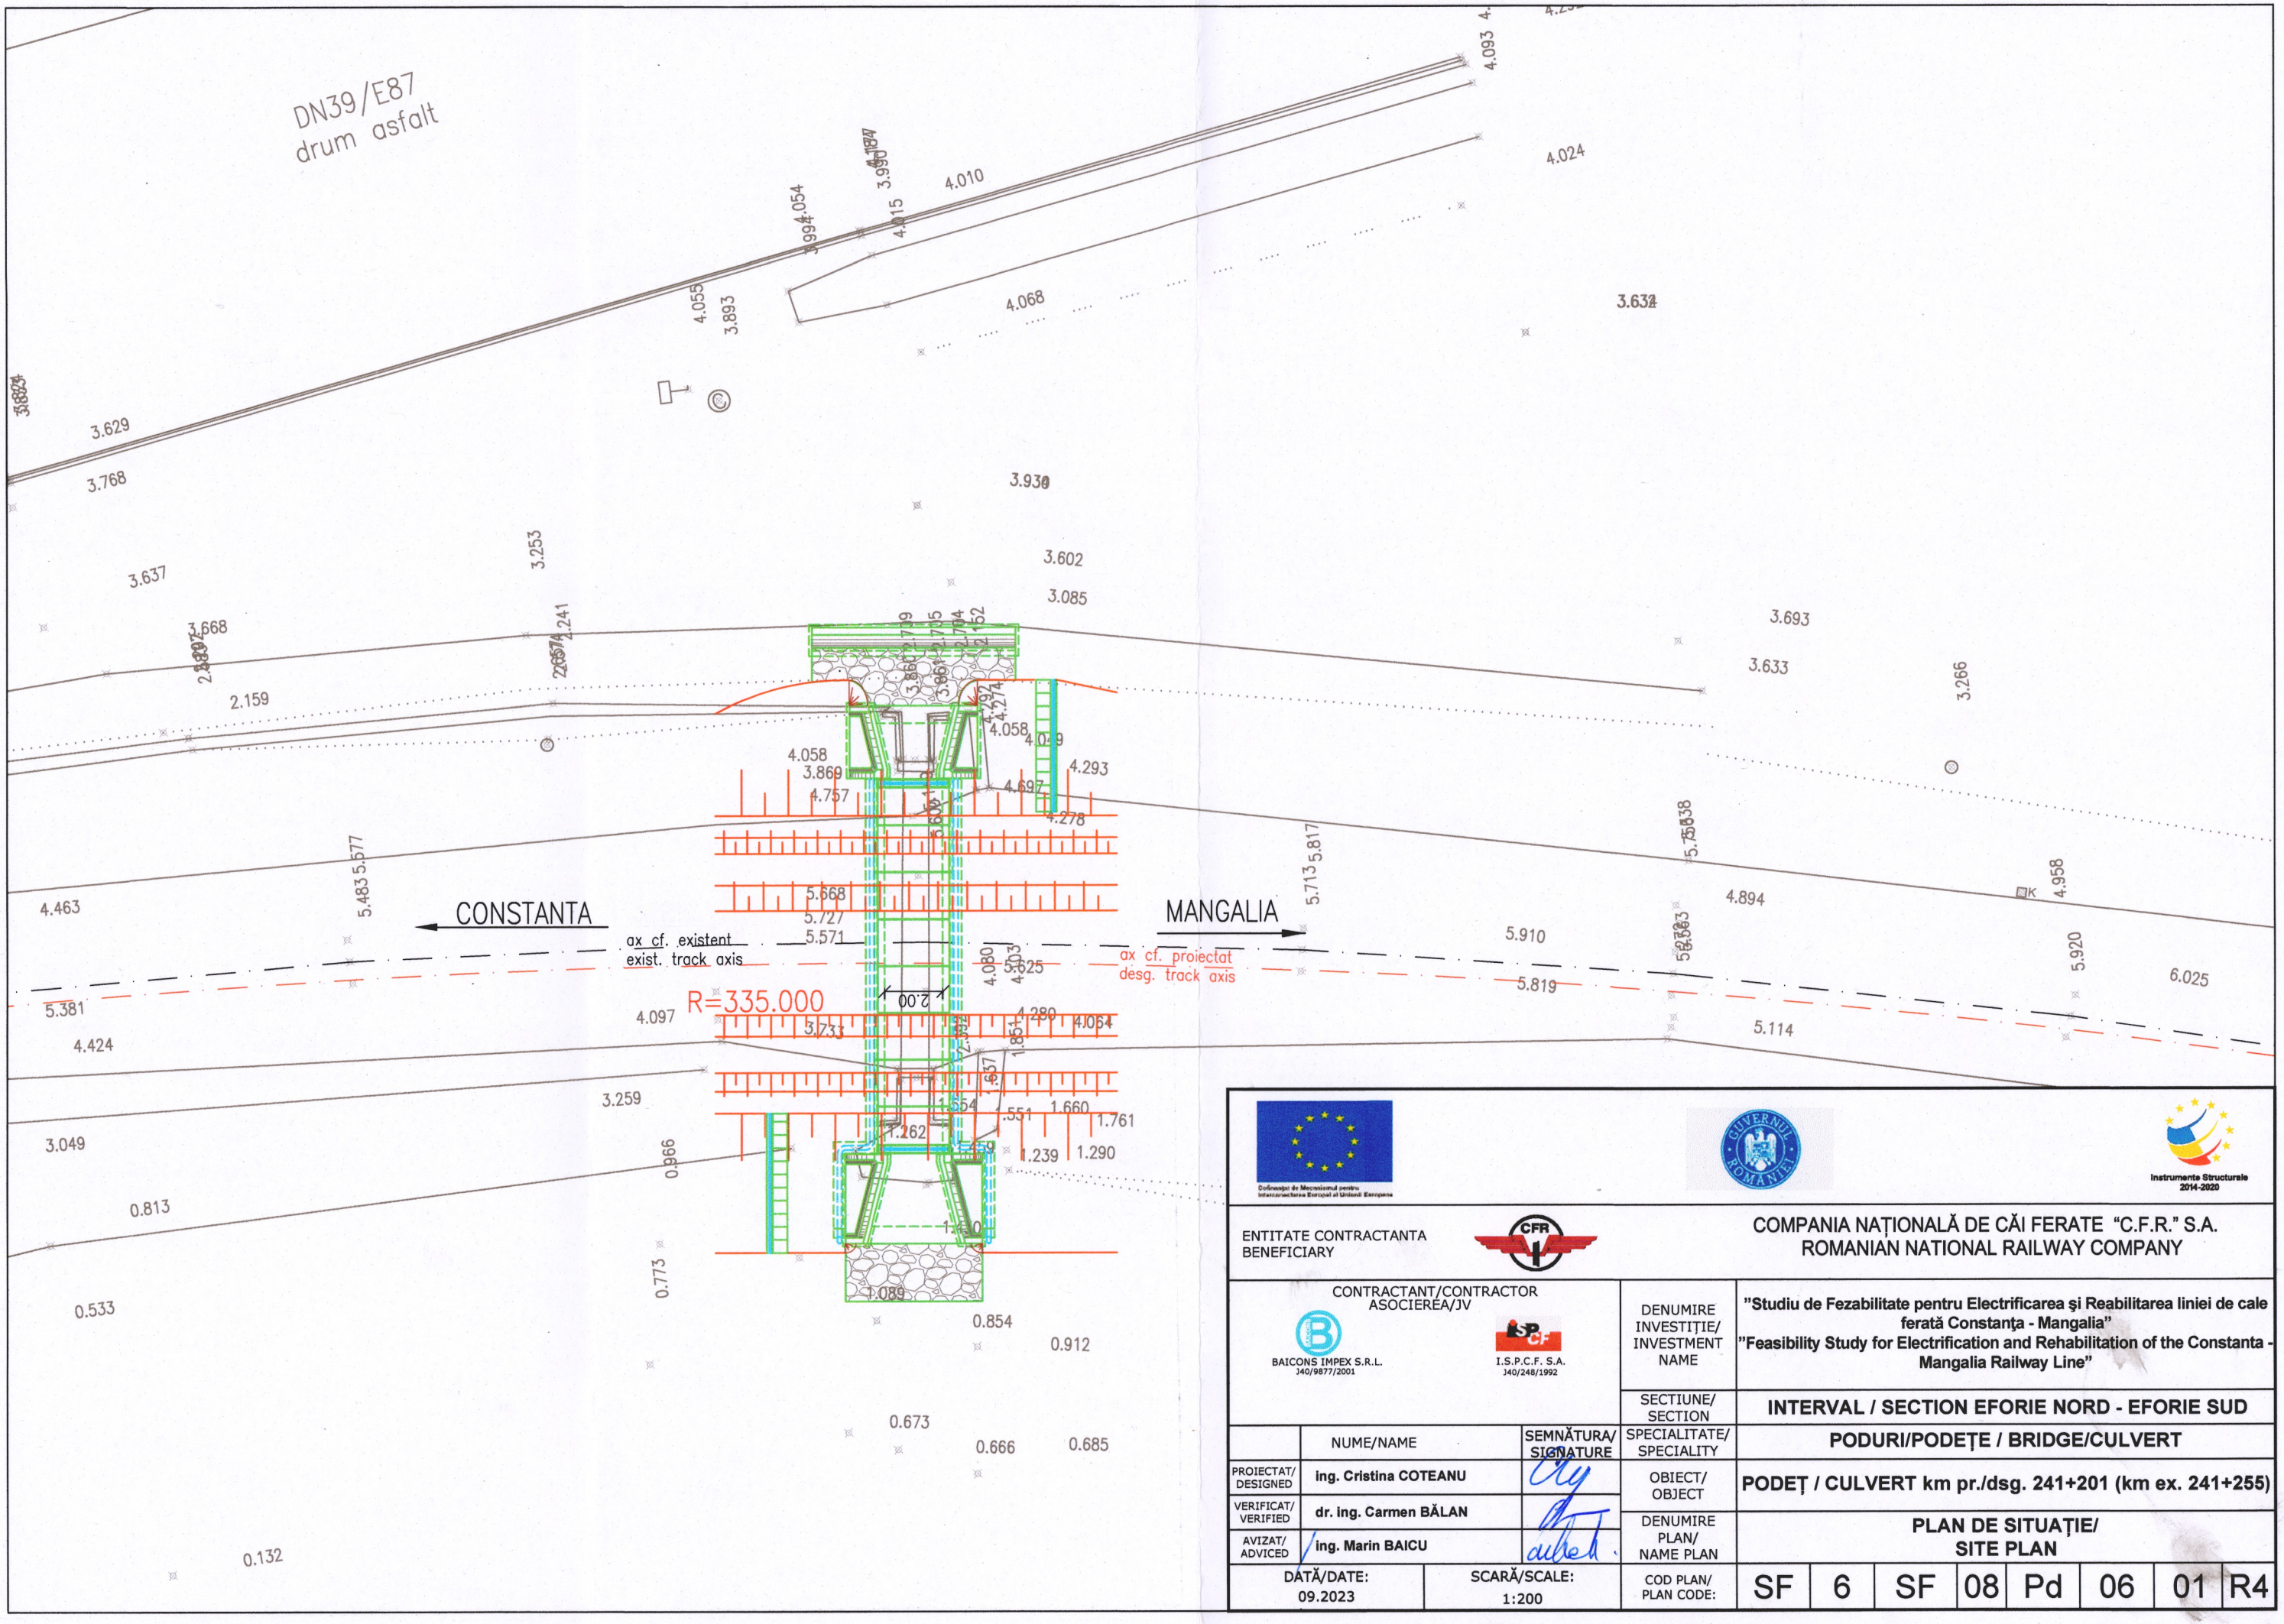

Cofinanțat de Mecanismul pentru Interconectarea Europei al Uniunii Europene

Instrumente Structurale 2014-2020

ENTITATE CONTRACTANTA BENEFICIARY			COMPANIA NAȚIONALĂ DE CĂI FERATE "C.F.R." S.A. ROMANIAN NATIONAL RAILWAY COMPANY
CONTRACTANT/CONTRACTOR ASOCIEREA/JV BAICONS IMPEX S.R.L. J40/9877/2001 I.S.P.C.F. S.A. J40/248/1992			DENUMIRE INVESTIȚIE/ INVESTMENT NAME: "Studiu de Fezabilitate pentru Electrificarea și Reabilitarea liniei de cale ferată Constanța - Mangalia" "Feasibility Study for Electrification and Rehabilitation of the Constanta - Mangalia Railway Line"
			SECTIUNE/ SECTION: INTERVAL / SECTION EFORIE NORD - EFORIE SUD
	NUME/NAME	SEMNĂTURA/ SIGNATURE	SPECIALITATE/ SPECIALITY: PODURI/PODEȚE / BRIDGE/CULVERT
PROIECTAT/ DESIGNED	ing. Cristina COTEANU		OBIECT/ OBJECT: PODEȚ / CULVERT km pr./dsg. 241+201 (km ex. 241+255)
VERIFICAT/ VERIFIED	dr. ing. Carmen BĂLAN		
AVIZAT/ ADVICED	ing. Marin BAICU		DENUMIRE PLAN/ NAME PLAN: PLAN DE SITUAȚIE/ SITE PLAN
DATĂ/DATE: 09.2023	SCARĂ/SCALE: 1:200		COD PLAN/ PLAN CODE: SF 6 SF 08 Pd 06 01 R4