


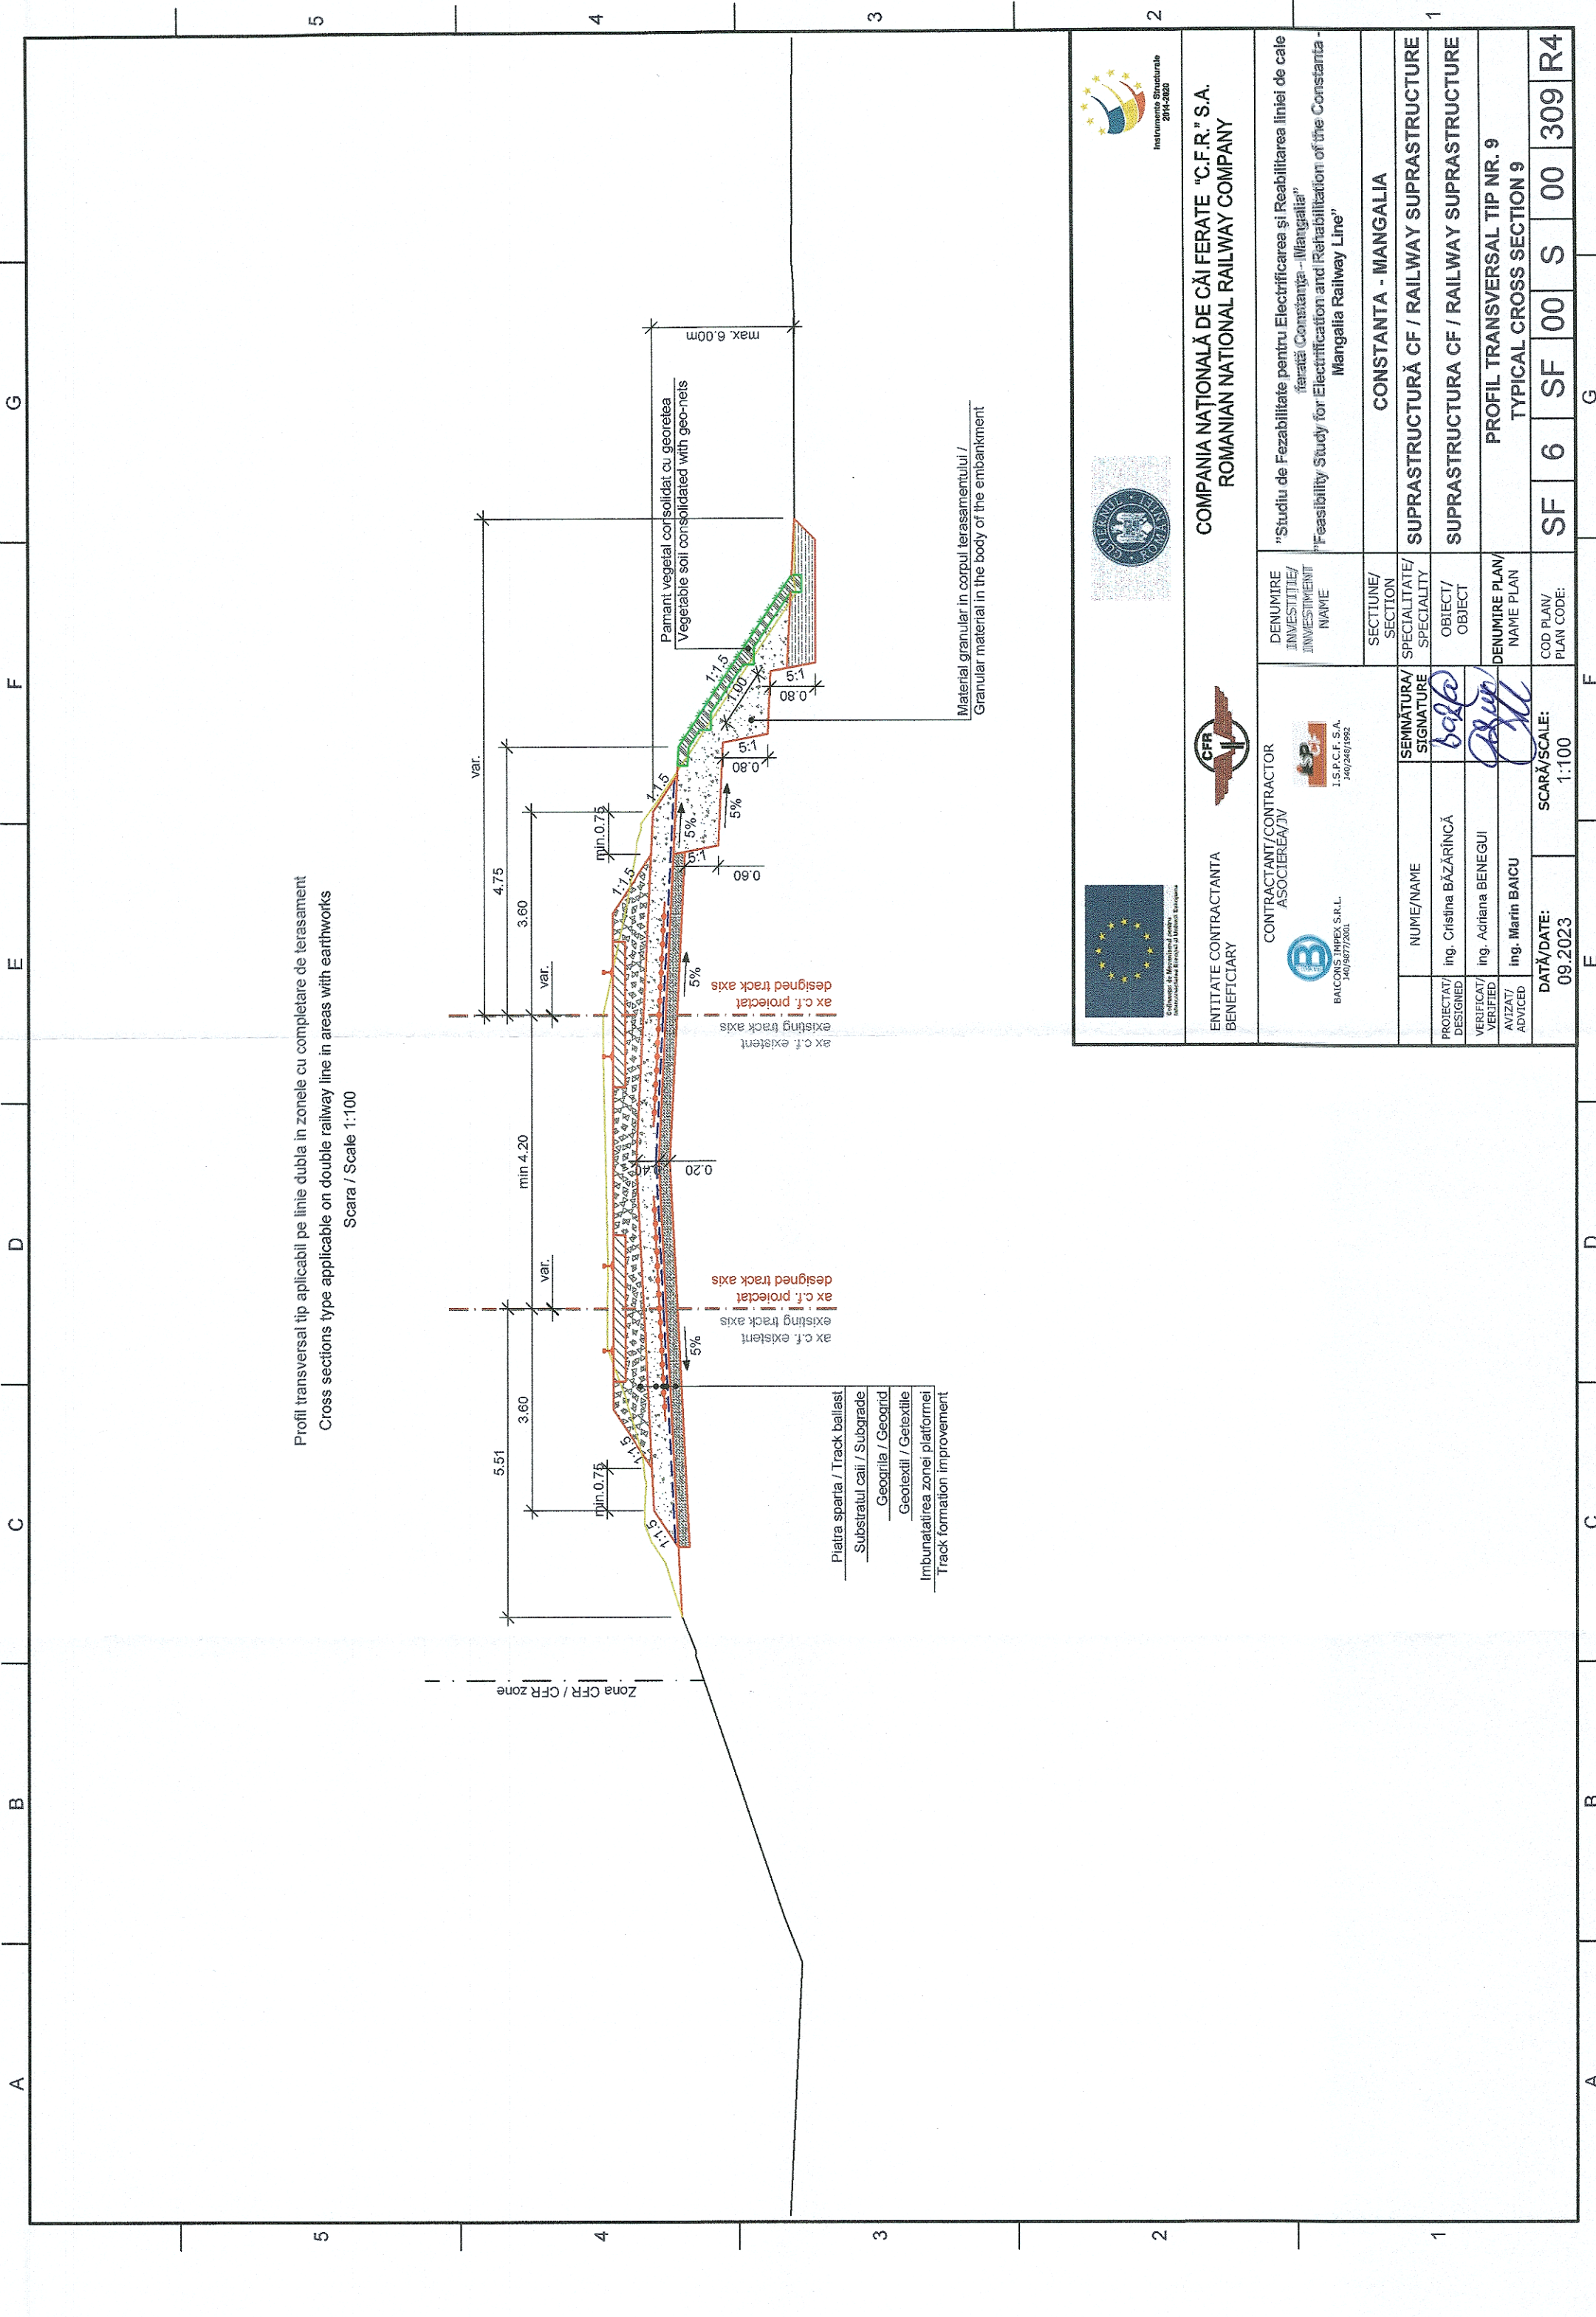

						COMPANIA NAȚIONALĂ DE CĂI FERATE "C.F.R." S.A. ROMANIAN NATIONAL RAILWAY COMPANY				Instrumente Structurale 2014-2020	
ENTITATE CONTRACTANTA BENEFICIARY		CONTRACTANT/CONTRACTOR ASOCIAREA/JV		DENUMIRE INVESTIȚIEI/ INVESTMENT NAME		"Studiu de Fezabilitate pentru Electrificarea și Reabilitarea liniei de cale ferată Constanța - Mangalia" "Feasibility Study for Electrification and Rehabilitation of the Constanța - Mangalia Railway Line"		SECTIUNE/ SECTION		CONSTANTA - MANGALIA	
CONTRACTANT/CONTRACTOR ASOCIAREA/JV		DENUMIRE INVESTIȚIEI/ INVESTMENT NAME		SECTIUNE/ SECTION		CONSTANTA - MANGALIA		SUPRASTRUCTURĂ CF / RAILWAY SUPRASTRUCTURE		SUPRASTRUCTURĂ CF / RAILWAY SUPRASTRUCTURE	
BAICONS IMPEX S.R.L. 140/9677/2001		I.S.P.C.F. S.A. 140/246/1992		DENUMIRE PLAN/ NAME PLAN		PROFIL TRANSVERSAL TIP NR. 9 TYPICAL CROSS SECTION 9		SF		6	
DATE/DATE: 09.2023		SCARĂ/SCALE: 1:100		COD PLAN/ PLAN CODE:		SF		00		S	
										00	
										309	
										R4	