


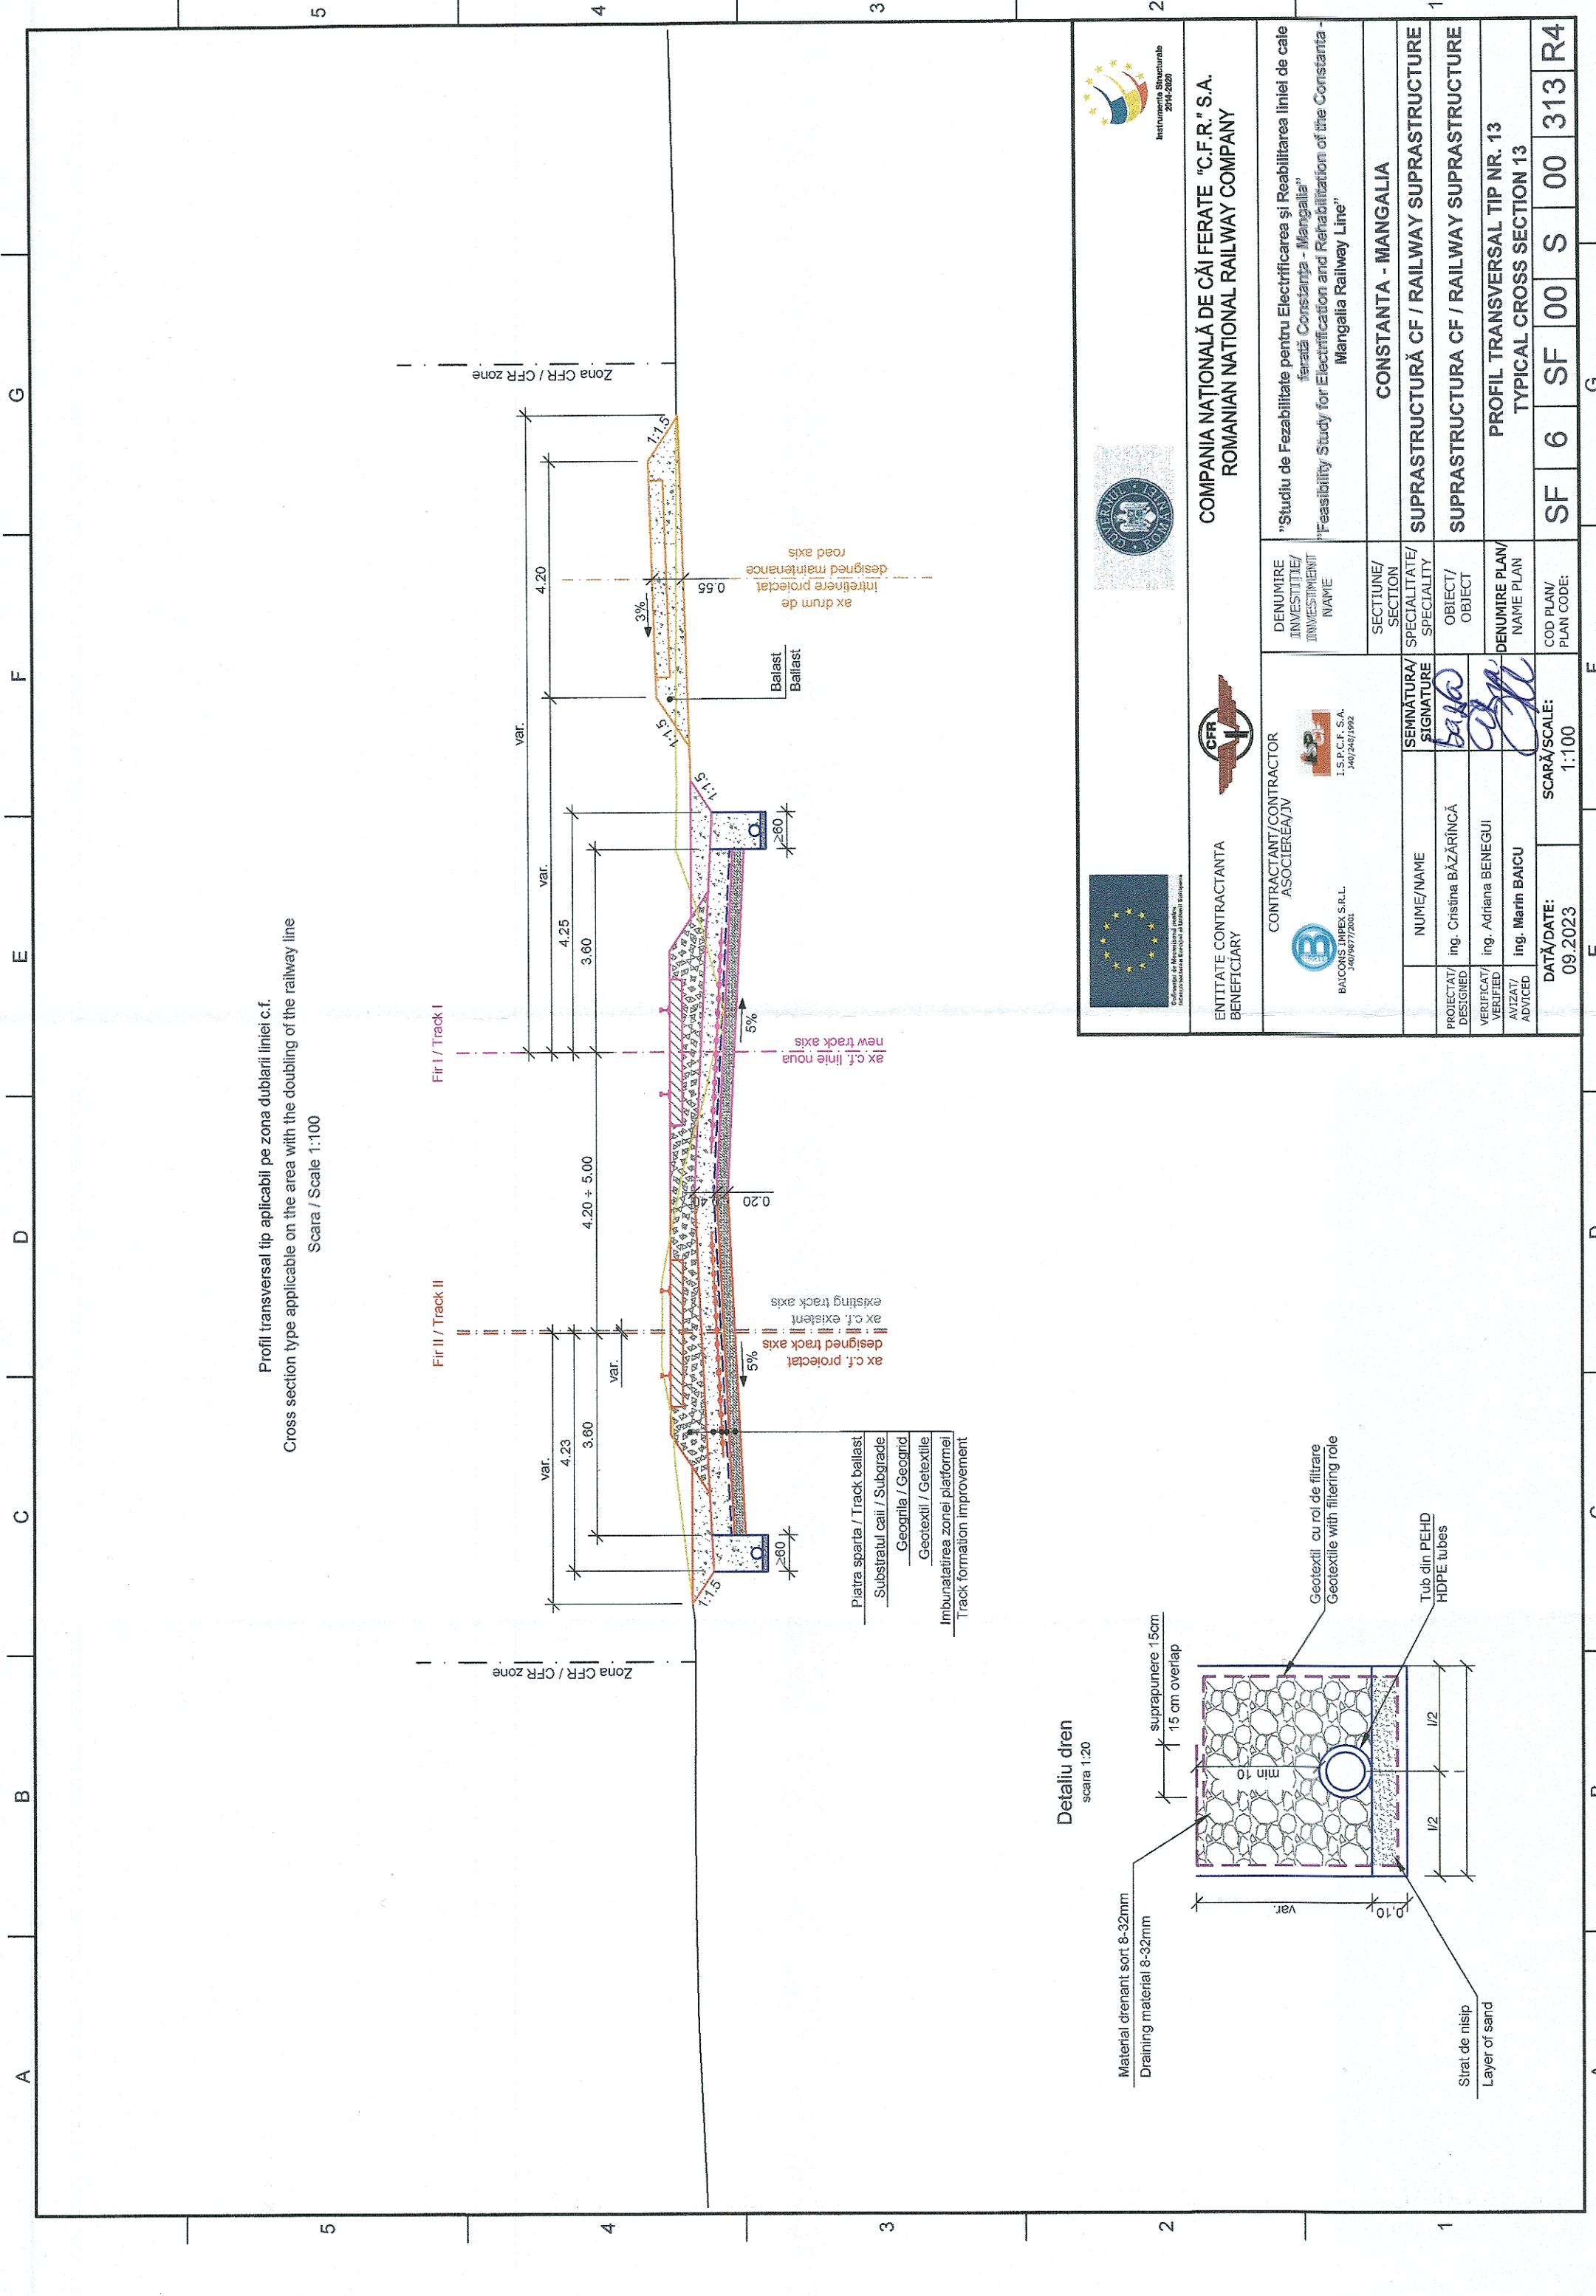

ENTITATE CONTRACTANTA BENEFICIARY		CONTRACTANT/CONTRACTOR ASOCIAREA/IV		DENUMIRE INVESTIȚIE/ INVESTIMENT NAME		"Studiu de Fezabilitate pentru Electrificarea și Reabilitarea liniei de cale ferată Constanța - Mangalia" "Feasibility Study for Electrification and Rehabilitation of the Constanța - Mangalia Railway Line"	
BAICONS IMPEX S.R.L. J40/44771/2011		I.S.P.C.F. S.A. J40/240/1992		SECTIUNE/ SECTION		CONSTANTA - MANGALIA	
NUME/NOME		SEMNAȚURA/ SIGNATURE		SPECIALITATE/ SPECIALITY		SUPRASTRUCTURĂ CF / RAILWAY SUPRASTRUCTURE	
ing. Cristina BĂZĂRINCĂ				OBJECT / OBJECT		SUPRASTRUCTURĂ CF / RAILWAY SUPRASTRUCTURE	
ing. Adriana BENEAGUI				DENUMIRE PLAN/ NAME PLAN		PROFIL TRANSVERSAL TIP NR. 13 TYPICAL CROSS SECTION 13	
ing. Marin BAICU				COD PLAN/ PLAN CODE:		SF 6 SF 00 S 00 313 R4	
DATA/DATE: 09.2023		SCARĂ/SCALE: 1:100					