


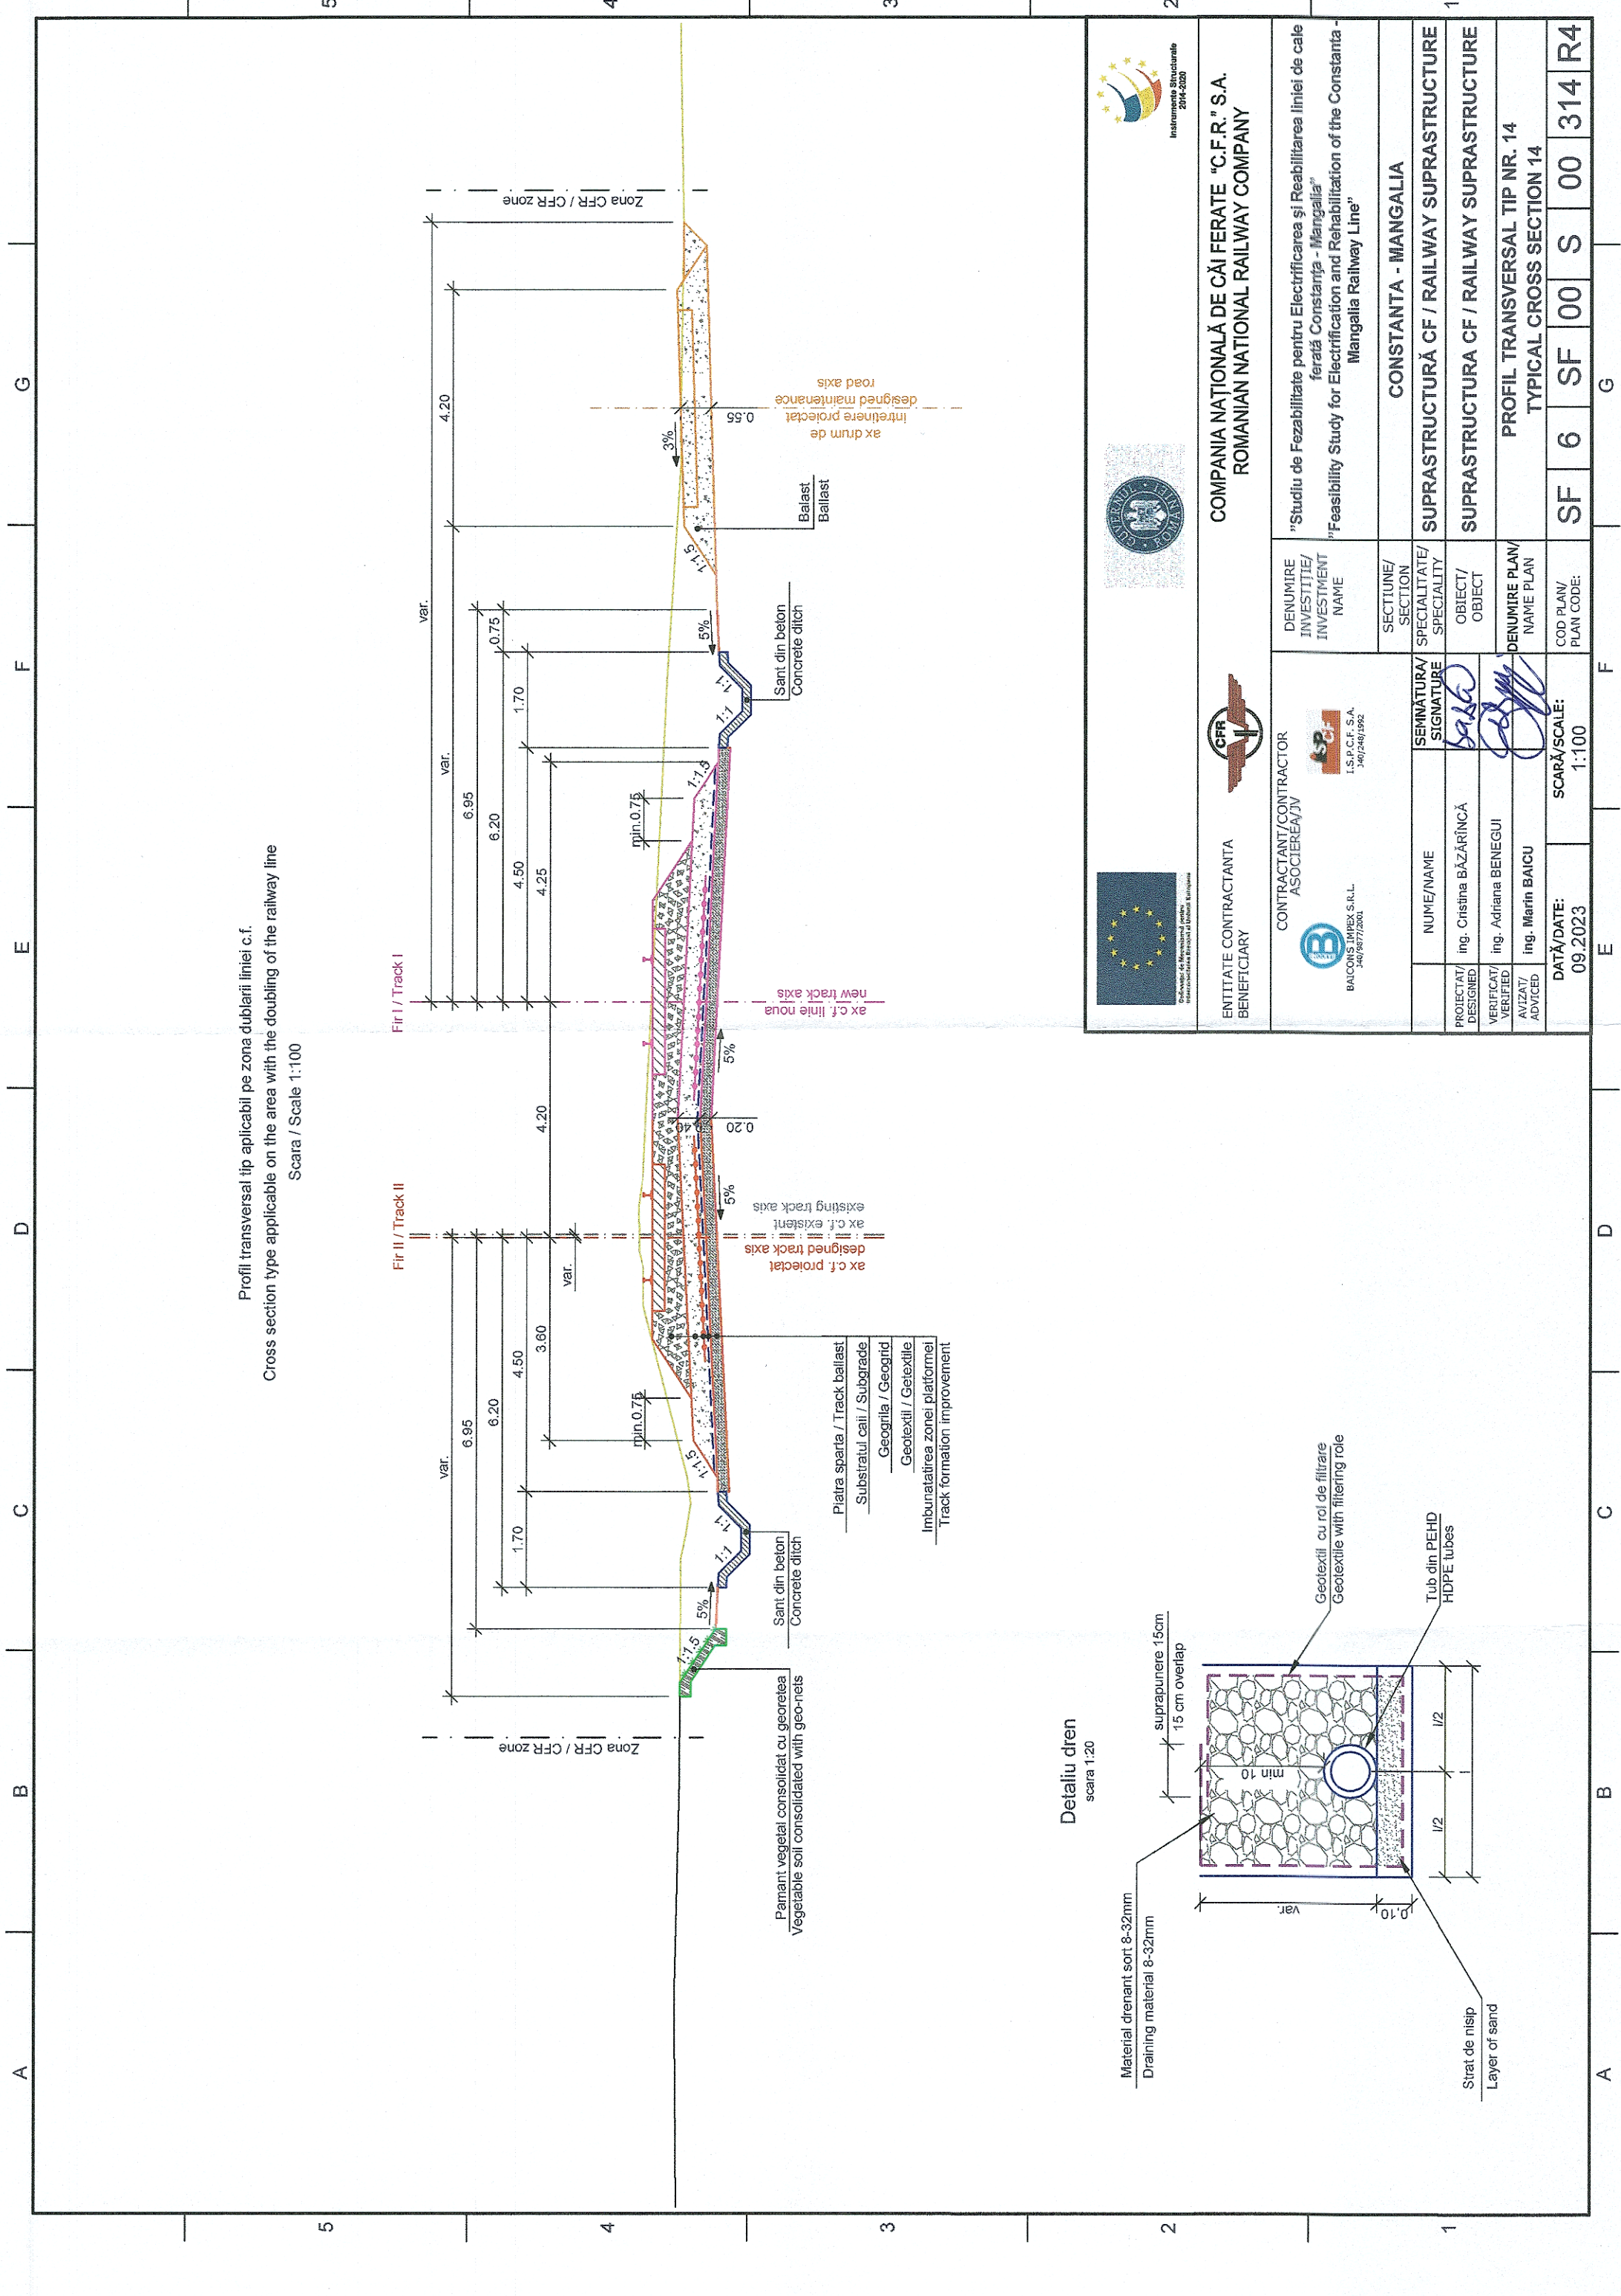

ENTITATE CONTRACTANTA BENEFICIARY		CONTRACTANT/CONTRACTOR ASOCIEREA/JV		DENUMIRE INVESTITIE/ INVESTMENT NAME		SECTIUNE/ SECTION	
BALCONS IMPEX S.R.L. 340/5877/2001		I.S.P.C.F. S.A. 340/248/1992		"Studiu de Fezabilitate pentru Electrificarea și Reabilitarea liniei de cale ferată Constanța - Mangalia"		CONSTANTA - MANGALIA	
PROIECTAT/ DESIGNED		SEMNATURA/ SIGNATURE		SPECIALITATE/ SPECIALITY		SUPRASTRUCTURĂ CF / RAILWAY SUPRASTRUCTURE	
VERIFICAT/ VERIFIED		ing. Cristina BĂZĂRINCĂ		OBJECT/ OBJECT		SUPRASTRUCTURA CF / RAILWAY SUPRASTRUCTURE	
AVIZAT/ ADVISED		ing. Adriana BENEGUI		DENUMIRE PLAN/ NAME PLAN		PROFIL TRANSVERSAL TIP NR. 14	
DATA/DATE:		SCARĂ/SCALE:		COD PLAN/ PLAN CODE:		TYPICAL CROSS SECTION 14	
09.2023		1:100				SF 6 SF 00 S 00 314 R4	