


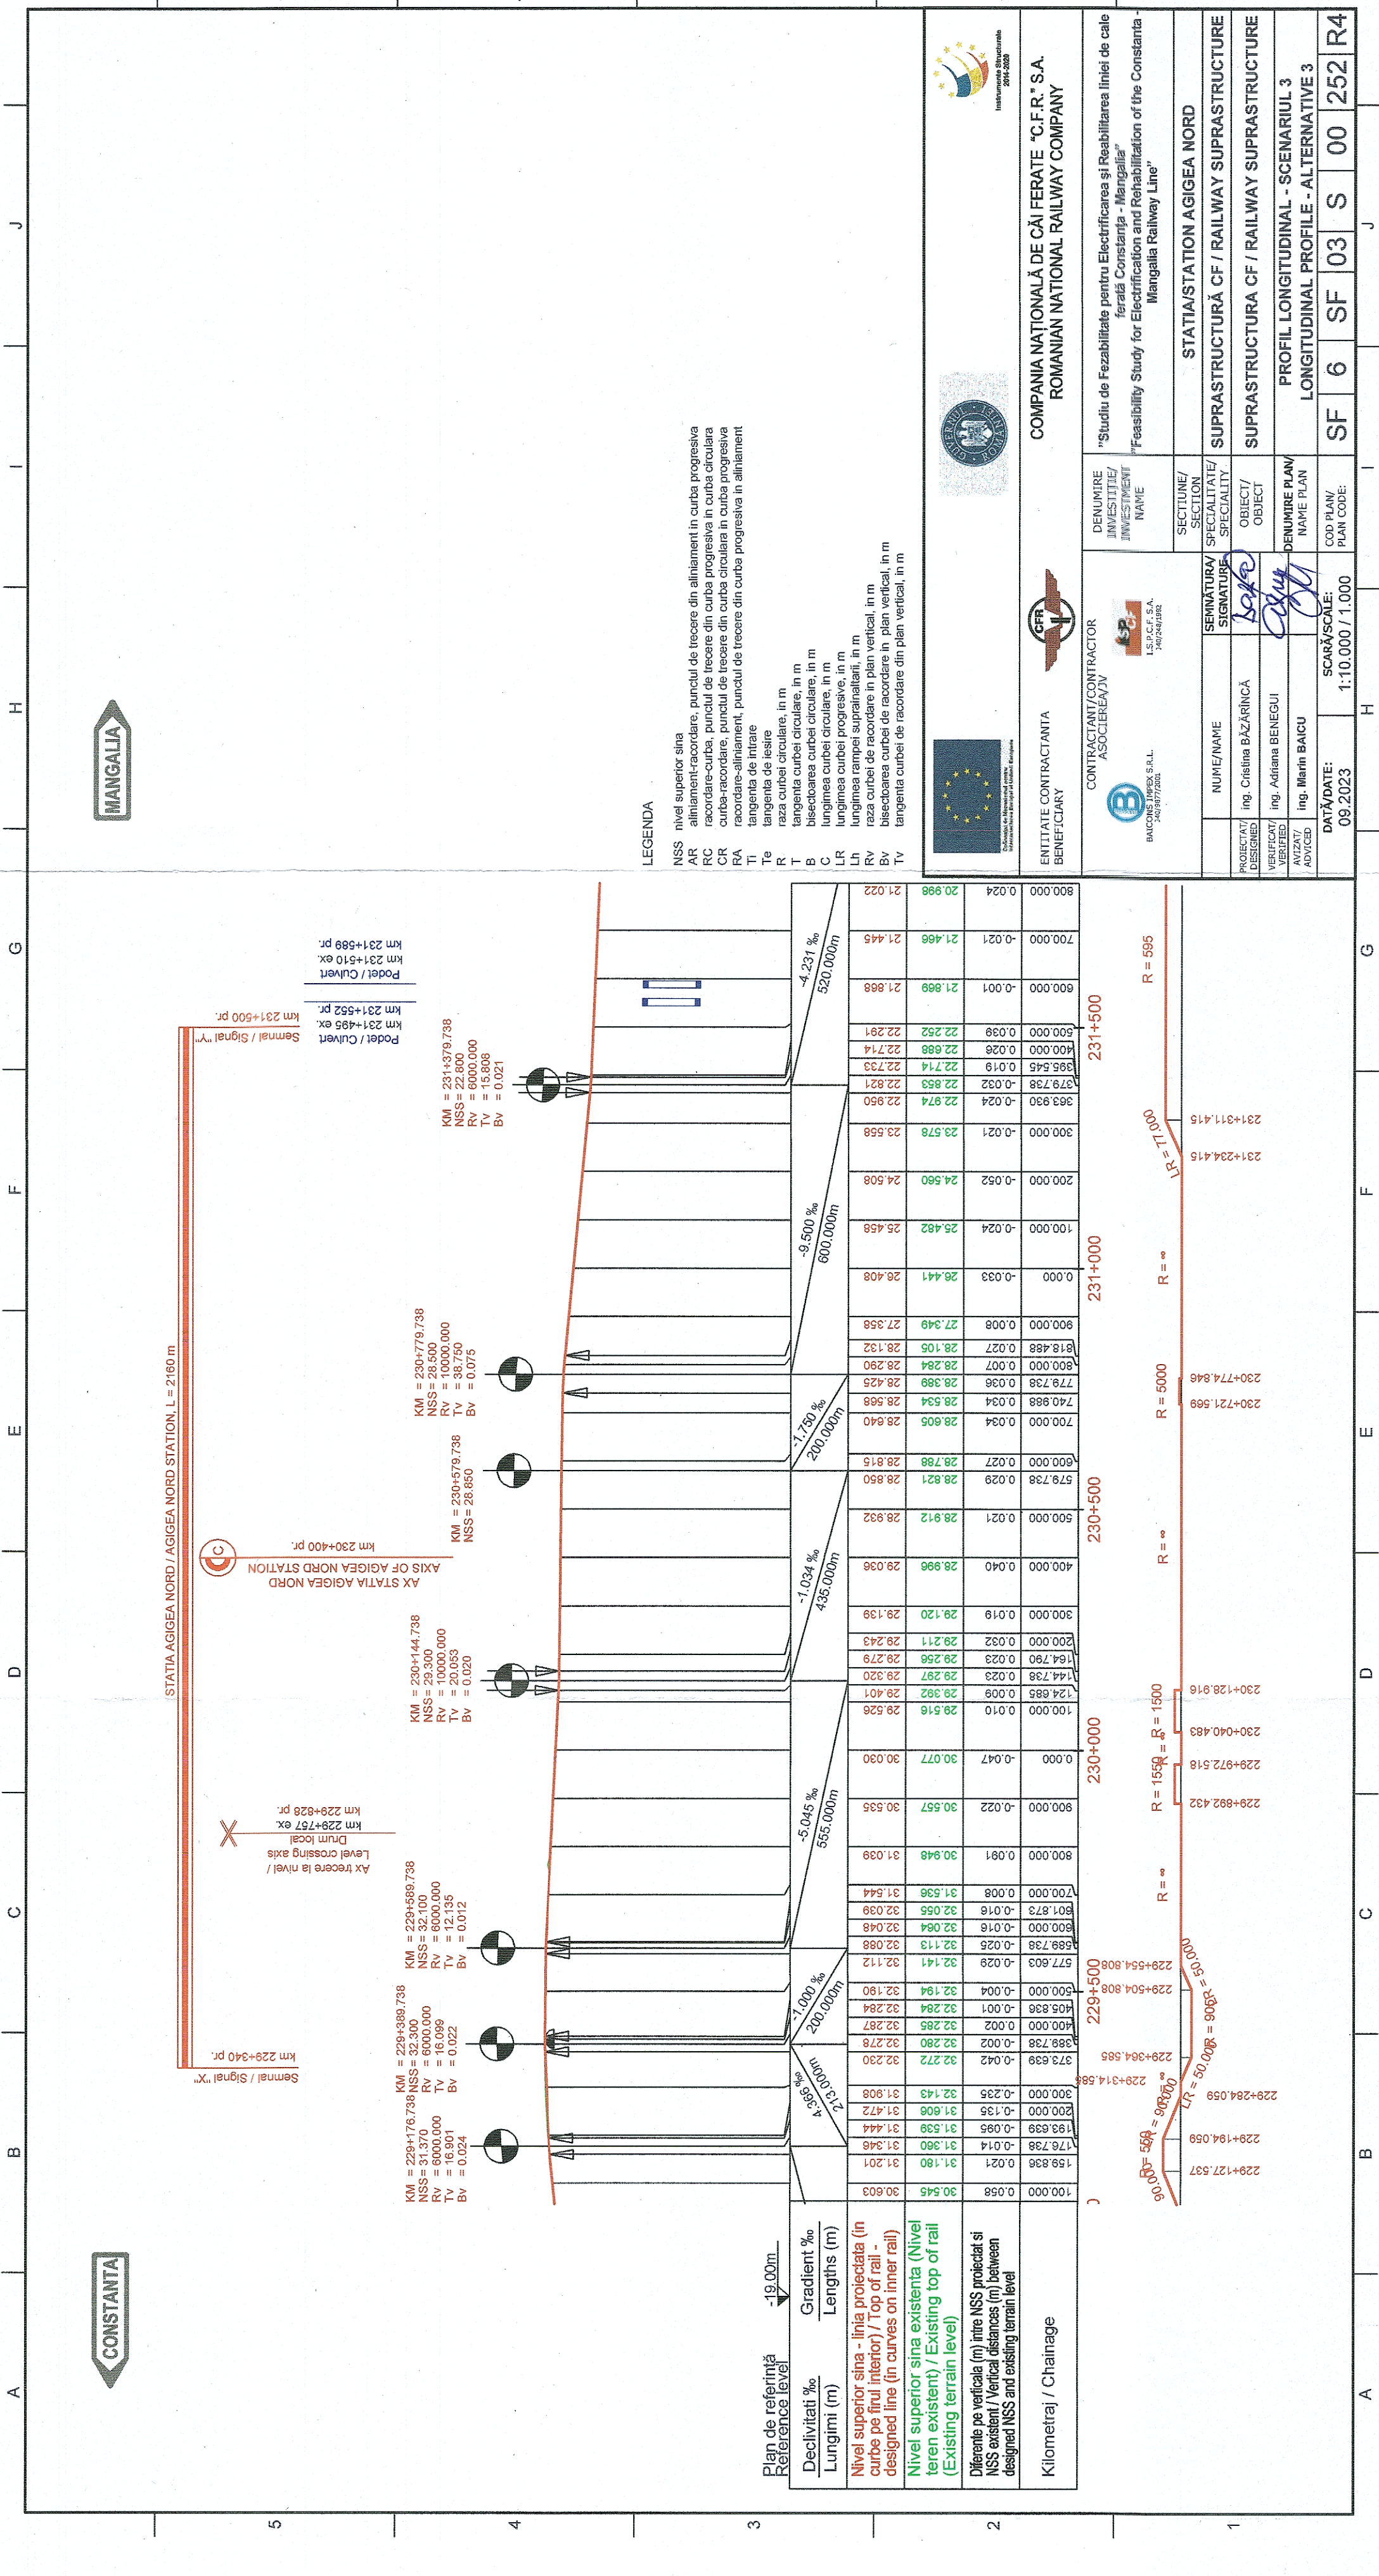

LEGENDA

NSS

nivel superior sina

AR

aliniament-racordare, punctul de trecere din aliniament in curba progresiva

RC

racordare-curba, punctul de trecere din curba progresiva in curba circulara

CR

curba-racordare, punctul de trecere din curba circulara in curba progresiva

RA

racordare-aliniament, punctul de trecere din curba progresiva in aliniament

TI

tangenta de intrare

Te

tangenta de iesire

R

raza curbei circulare, in m

T

tangenta curbei circulare, in m

B

bisectoarea curbei circulare, in m

C

lungimea curbei circulare, in m

LR

lungimea curbei progresive, in m

Lh

lungimea rampei supralantarii, in m

Rv

raza curbei de racordare in plan vertical, in m

Bv

bisectoarea curbei de racordare in plan vertical, in m

Tv

tangenta curbei de racordare din plan vertical, in m

Republica de Nord-Macedonia, Bulgaria, Ungaria

Instrumente Studiuale
2014-2020

ENTITATE CONTRACTANTA
BENEFICIARY

COMPANIA NAȚIONALĂ DE CĂI FERATE "C.F.R." S.A.
ROMANIAN NATIONAL RAILWAY COMPANY

BAICONS INPEX S.R.L.
340/9977/2001

CONTRACTANT/CONTRACTOR
ASOCIEREA JV

I.S.P.C.F. S.A.
340/249/1992

SEMNAȚURA/
SIGNATURE

PROIECTAT/
DESIGNED

ing. Cristina BĂZĂRINCĂ

VERIFICAT/
VERIFIED

ing. Adriana BENEĞUI

AVIZAT/
ADVISED

ing. Marin BAICU

DENUMIRE
INVESTIȚIE/
INVESTMENT
NAME

"Studiu de Fezabilitate pentru Electrificarea și Reabilitarea liniei de cale
ferată Constanța - Mangalia"
"Feasibility Study for Electrification and Rehabilitation of the Constanța -
Mangalia Railway Line"

SECȚIUNE/
SECTION

STATIA/STATION AGIEA NORD

SPECIALITATE/
SPECIALITY

SUPRASTRUCTURĂ CF / RAILWAY SUPRASTRUCTURE

OBIECT/
OBJECT

SUPRASTRUCTURA CF / RAILWAY SUPRASTRUCTURE

DENUMIRE PLAN/
NAME PLAN

PROFIL LONGITUDINAL - SCENARIUL 3
LONGITUDINAL PROFILE - ALTERNATIVE 3

DATA/DATE: 09.2023

SCARĂ/SCALE: 1:10.000 / 1.000

COD PLAN/
PLAN CODE:

SF 6 SF 03 S 00 252 R4