


ANEXA 18 Tf

Stația Constanța -situația existentă-

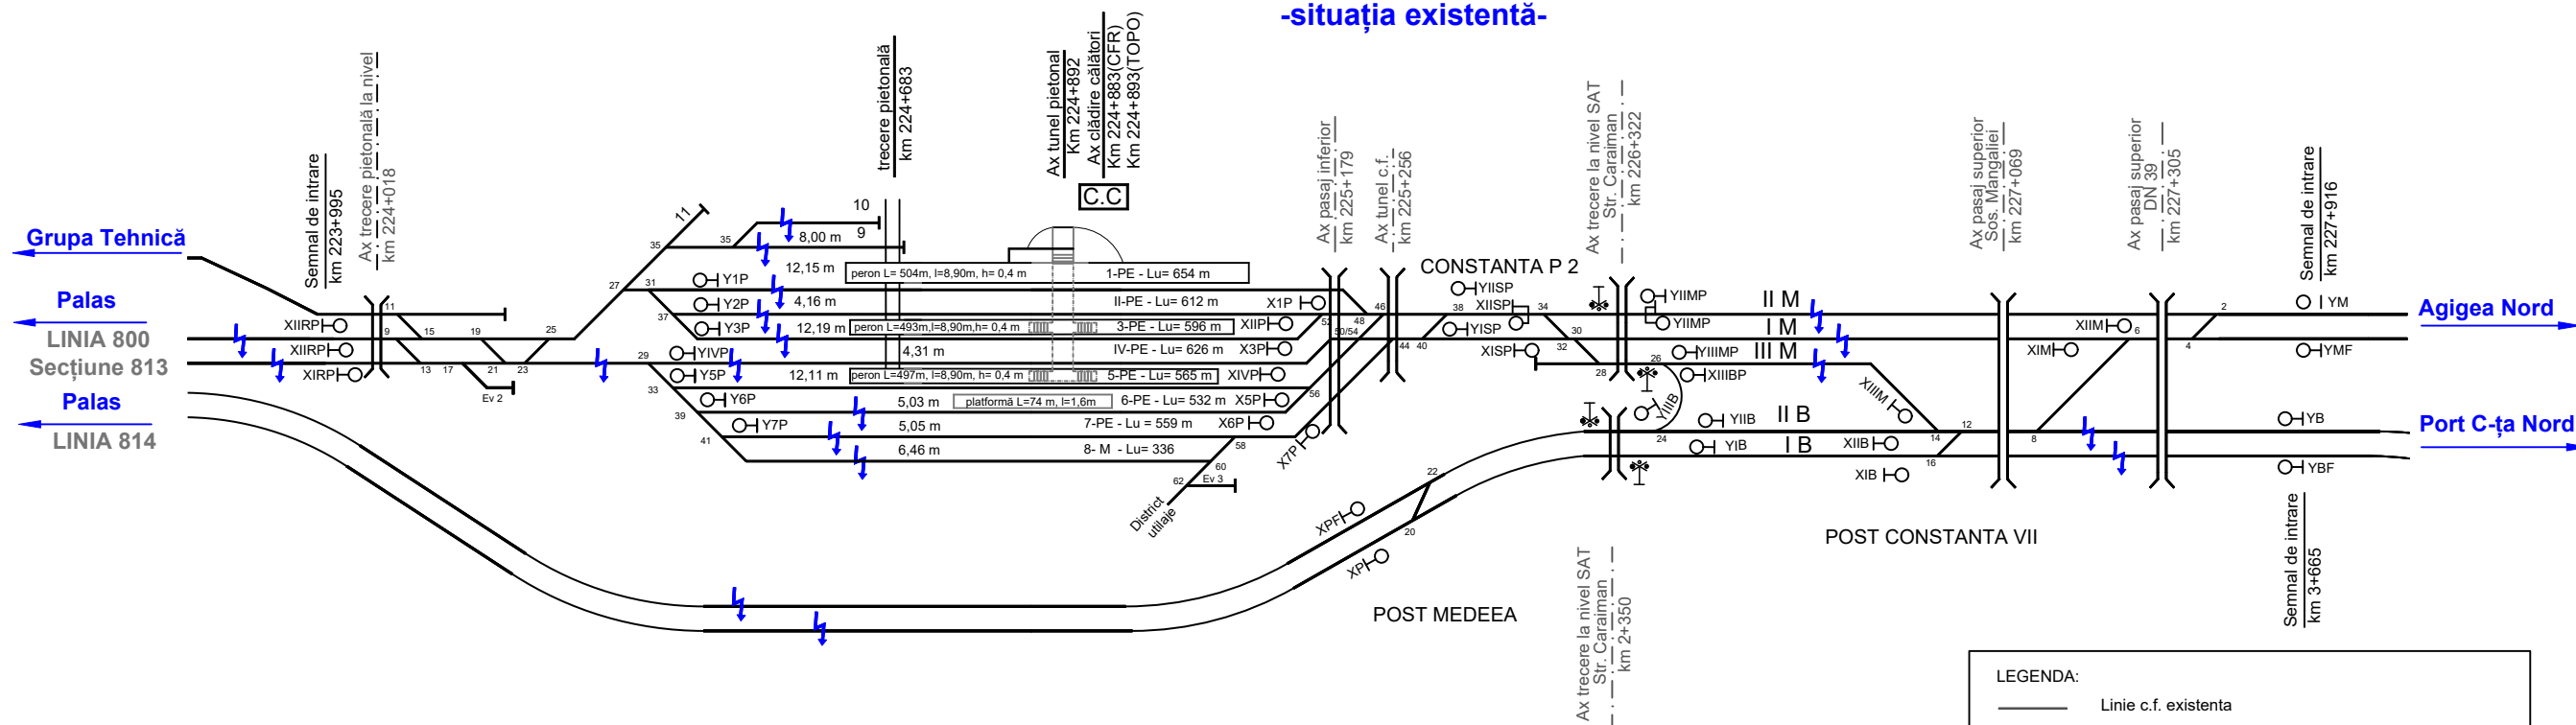

Stația Constanța
- situația proiectată - Scenariul 3

