


PROFIL TRANSVERSAL TIP APLICABIL ÎN STAȚII CU TRAFIC MARE DE CĂLĂTORI PE ZONA PEROANELOR
 TYPICAL CROSS PROFILE APPLICABLE TO RAILWAY STATIONS WITH HIGH PASSENGER TRAFFIC WITHIN THE PLATFORM AREA
 SCARA / SCALE 1:100

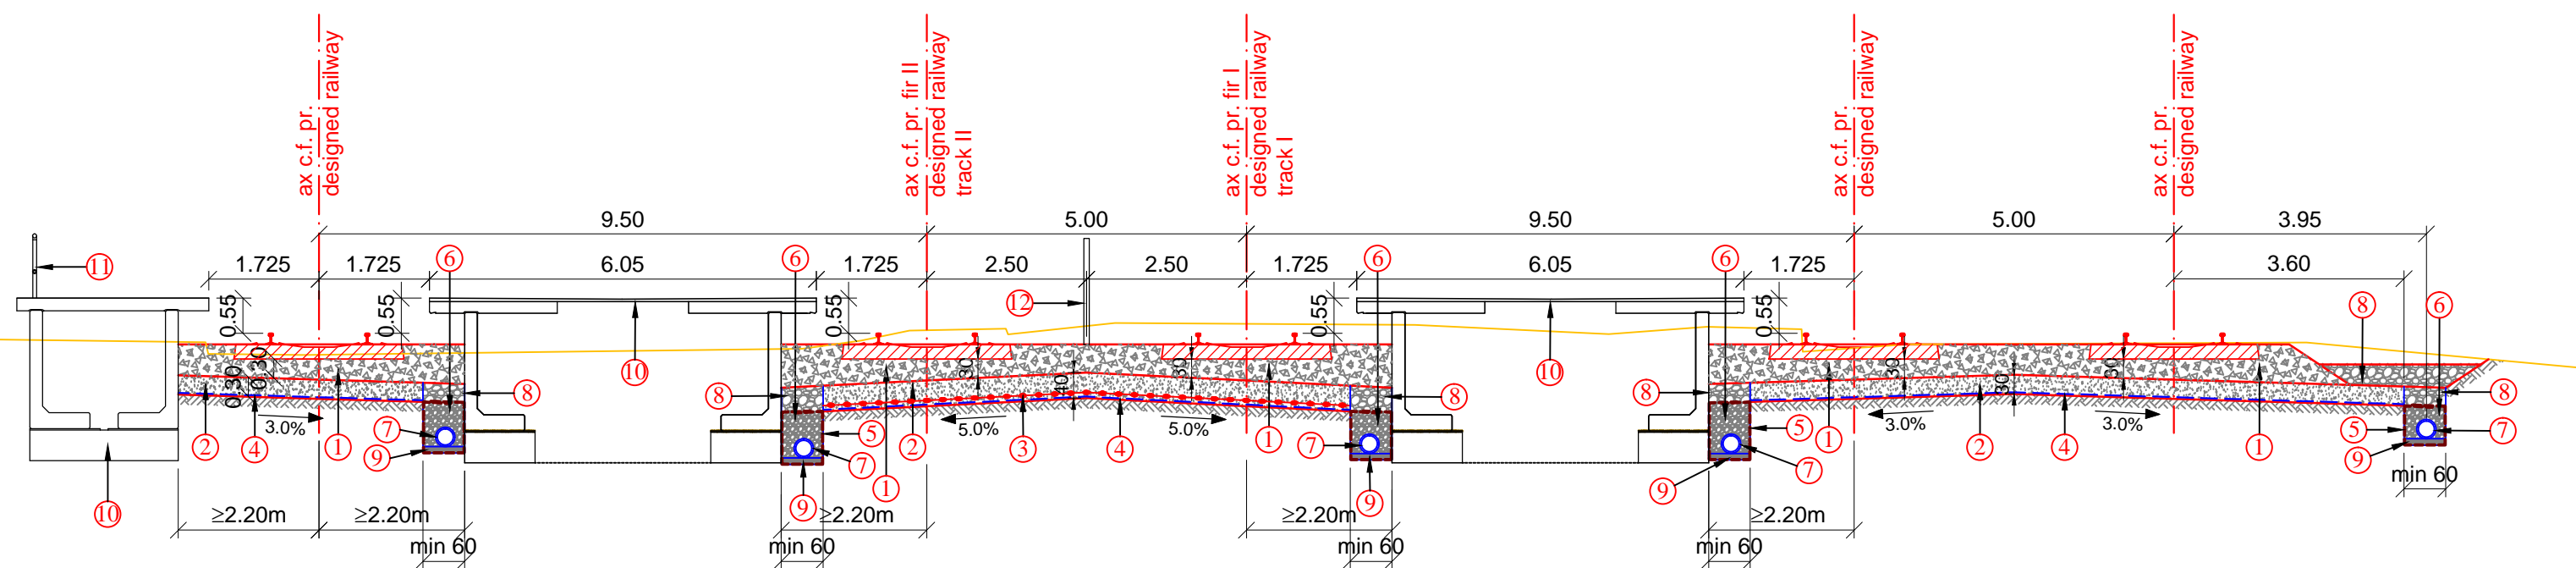

LEGENDA/ LEGEND

- 1 Piatra sparta
Crushed stone
- 2 Substratul caii
Subgrade
- 3 Geogridurile biaxiale
Biaxial geogrids
- 4 Geotextil separatie
Separating geotextile
- 5 Geotextil filtrare
Filtering geotextile
- 6 Material drenant sort 8-32mm
Draining material sort 8-32mm
- 7 Tub PEHD riflat, perforat Ø = 150-400mm
Longitudinal drainage made out of Ø=150-400mm PEHD tube
- 8 Material drenant sort 32-63mm
Draining material sort 32-63mm
- 9 Strat de nisip
Sand layer
- 10 Peron
Platform
- 11 Mana curenta
Handrail
- 12 Gard de protectie
Protection fence
- 13 Pamant local categoria CIII1 conform STAS 7582-91
(QS1, QS2 conform fisa UIC 719 figura 5)
Local soil category CIII1 acc. to stas 7582-91
(QS1, QS2 acc. to sheet UIC 719 figure 5)



CLIENT / CLIENT

C.N.C.F. "C.F.R." - S.A.



CONSULTANT / CONSULTANT

Faza Phase	Positia Position	Nume Name	Data Date	Semnatura Signature
Aprobat Approved	Manager de Proiect Project Manager	Sergio MENICHINI	06.2020	<i>[Signature]</i>
Verificat Checked	Expert Cheie Key Expert	Sergio MENICHINI	06.2020	<i>[Signature]</i>
Întocmit Elaborated	Proiectant Designer	Ioana CRACIUN	06.2020	<i>[Signature]</i>

SUBCONSULTANT / SUBCONSULTANT

Aprobat Approved	Responsabil Subconsultant Subconsultant Responsible			
Întocmit Elaborated	Proiectant Designer			

<p><i>Studiu de Fezabilitate pentru Reabilitarea liniei feroviare Craiova - Drobeta Turnu Severin - Caransebes, parte a Coridorului Orient/Est Mediteranean - Feasibility Study For The Rehabilitation Of The Railway Line Craiova - Caransebes</i></p>			Proiect/Project
			74 / 2018
			Faza/Phase S.F.

Denumire / Title :

PROFIL TRANSVERSAL TIP APLICABIL ÎN STAȚII CU TRAFIC MARE DE CĂLĂTORI PE ZONA PEROANELOR / TYPICAL CROSS PROFILE APPLICABLE TO RAILWAY STATIONS WITH HIGH PASSENGER TRAFFIC WITHIN THE PLATFORM AREA

Codificare / Codification System

E 2 1 8 0 S F 0 0 W A T R X 0 0 0 9 9 0

Istoricul reviziilor / Revision History

Rev.	Data/Date	Descriere Modificare / Modification description
1		
2		
3		
4		

Responsabilitatea privind această publicație revine integral autorului. Uniunea Europeană nu este responsabilă pentru modul în care sunt utilizate informațiile publicate.
 The contents of this publication are the sole responsibility of (name of the implementing partner) and do not necessarily reflect the opinion of the European Union.