


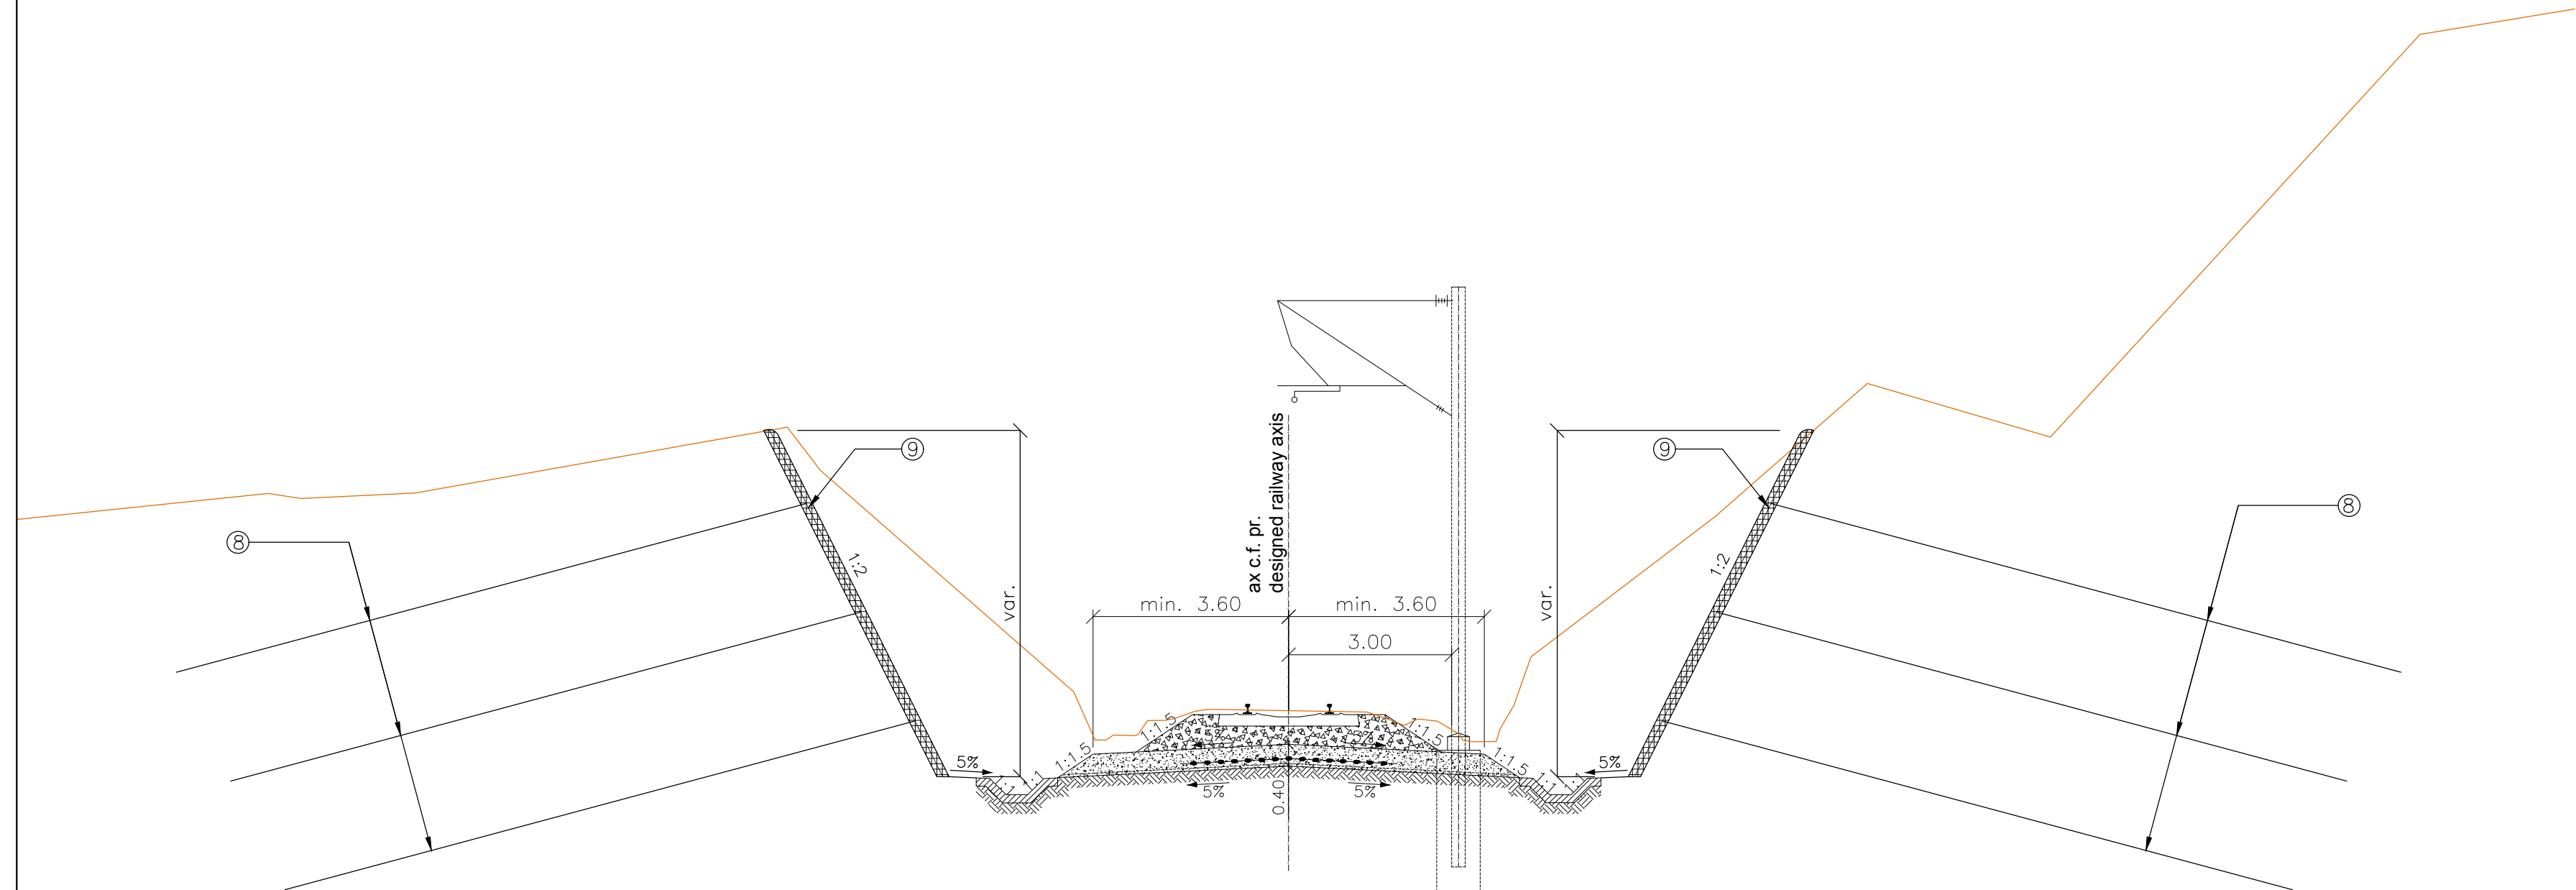


LEGENDA/LEGEND

- ⑧ Ancore pasive  
Passive anchors
- ⑨ Torcret  
Shotcrete
- ▨ Beton torcretat clasa C25/30  
Shotcrete class C25/30






INTERVALE KILOMETRICE / KILOMETER INTERVALS  
 CALE SIMPLA / SIMPLE TRACK  
 ARMENIS – SLATINA TIMIS  
 km 450+285.00 – km 450+350.00  
 Scara 1:100/Scale 1:100









**C.N.C.F. "C.F.R." - S.A.**

**CLIENT / CLIENT**

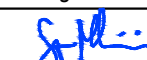Faza Phase	Positie Position	Nume Name	Data Date	Semnatura Signature
Aprobat Approved	Manager de Proiect Project Manager	Sergio MENICHINI	06.2020	
Verificat Checked	Expert Cheie Key Expert	Lorenzo SABINI	06.2020	
Întocmit Elaborated	Proiectant Designer	Rosario Russo	06.2020	

**CONSULTANT / CONSULTANT**

Faza Phase	Positie Position	Nume Name	Data Date	Semnatura Signature
Aprobat Approved	Responsabil Subconsultant Subconsultant Responsible			
Întocmit Elaborated	Proiectant Designer			

**SUBCONSULTANT / SUBCONSULTANT**

Studiu de Fezabilitate pentru Reabilitarea liniei feroviare Craiova - Drobeta Turnu Severin - Caransebes, parte a Coridorului Orient/Est Mediteranean - Feasibility Study For The Rehabilitation Of The Railway Line Craiova - Caransebes				Proiect/Project
				74 / 2018
				Faza/Phase S.F.

**Denumire / Title :**  
 Profil transversal tip, consolidari Km pr. 450+285÷450+350 (Linia simpla)  
 Cross section type, consolidation works Km pr. 450+285÷450+350 (Simple line)

**Codificare / Codification System**  
 E 2 1 8 I S F 5 9 W A C T 0 0 4 0 0 1 A

Istoricul reviziilor / Revision History		
Rev.	Data/Date	Descriere Modificare / Modification description
1		
2		
3		
4		

Responsabilitatea privind această publicație revine integral autorului. Uniunea Europeană nu este responsabilă pentru modul în care sunt utilizate informațiile publicate.  
 The contents of this publication are the sole responsibility of (name of the implementing partner) and do not necessarily reflect the opinion of the European Union.