


LEGENDA/LEGEND

- ⑧ Ancore pasive.
Passive anchors.
- ⑫ Plasa cu ochiuri romboidale,
otel de inalta rezistenta.
Mesh with rhomboid eyes made
of high resistance steel.
- ⑬ Placa de ancoraj.
Anchorage plate.

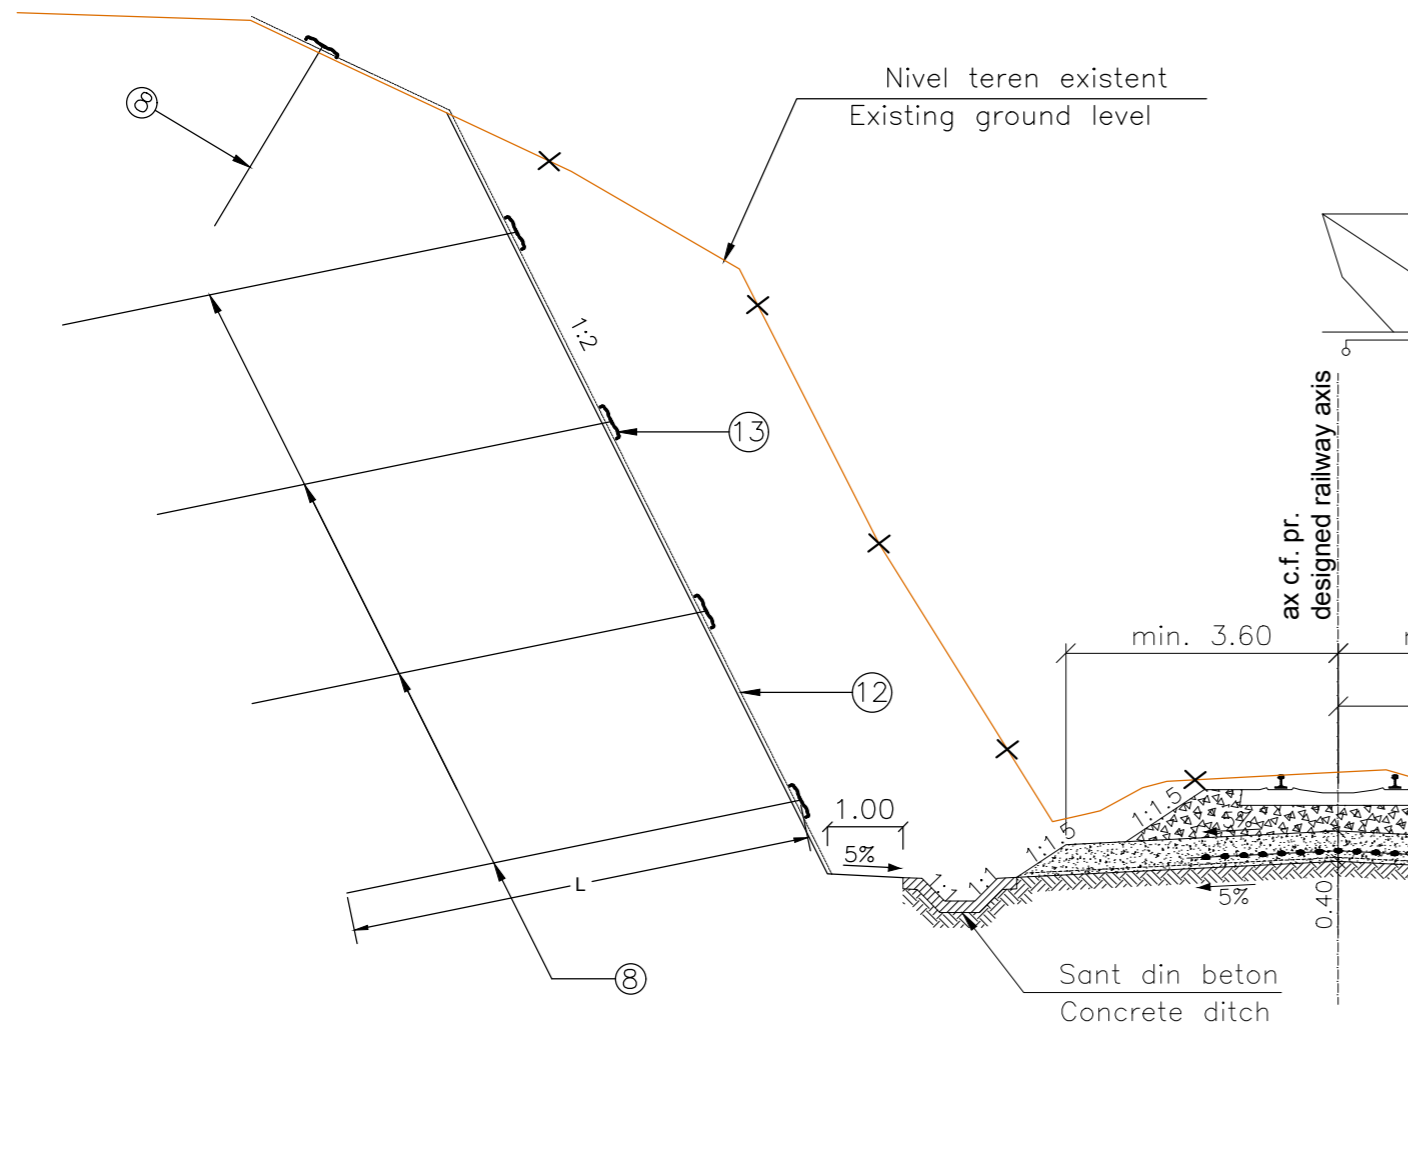

INTERVALE KILOMETRICE / KILOMETER INTERVALS
CALE SIMPLA / SIMPLE TRACK

ARMENIS – SLATINA TIMIS

km 450+820.00 – km 450+950.00

Scara 1:100/Scale 1:100

CLIENT / CLIENT C.N.C.F. "C.F.R." - S.A.																			
CONSULTANT / CONSULTANT																			
<i>Faza</i> Phase	<i>Positia</i> Position	<i>Nume</i> Name	<i>Data</i> Date	<i>Semnatura</i> Signature															
Aprobat Approved	Manager de Proiect Project Manager	Sergio MENICHINI	06.2020																
Verificat Checked	Expert Cheie Key Expert	Lorenzo SABINI	06.2020																
Întocmit Elaborated	Proiectant Designer	Rosario Russo	06.2020																
SUBCONSULTANT / SUBCONSULTANT																			
Aprobat Approved	Responsabil Subconsultant Subconsultant Responsible																		
Întocmit Elaborated	Proiectant Designer																		
Studiu de Fezabilitate pentru Reabilitarea liniei feroviare Craiova - Drobeta Turnu Severin - Caransebes, parte a Coridorului Orient/Est Mediteranean - Feasibility Study For The Rehabilitation Of The Railway Line Craiova - Caransebes				<i>Proiect/Project</i> 74 / 2018 <i>Faza/Phase</i> S.F.															
Denumire / Title :																			
Profil transversal tip, consolidari Km pr. 450+820÷450+950 (Linia simpla) Cross section type, consolidation works Km pr. 450+820÷450+950 (Simple line)																			
Codificare / Codification System																			
E	2	1	8	I	S	F	5	9	W	A	C	T	0	0	6	0	0	1	A
Istoricul reviziilor / Revision History																			
Rev.	Data/Date	Descriere Modificare / Modification description																	
1																			
2																			
3																			
4																			
Responsabilitatea privind această publicație revine integral autorului. Uniunea Europeană nu este responsabilă pentru modul în care sunt utilizate informațiile publicate. The contents of this publication are the sole responsibility of (name of the implementing partner) and do not necessarily reflect the opinion of the European Union.																			