



PLAN DE SITUATIE / SITE PLAN

Sc. 1:200

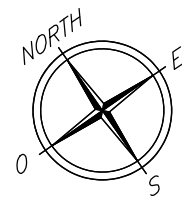

Podet km 374+266.90  
TIP CI

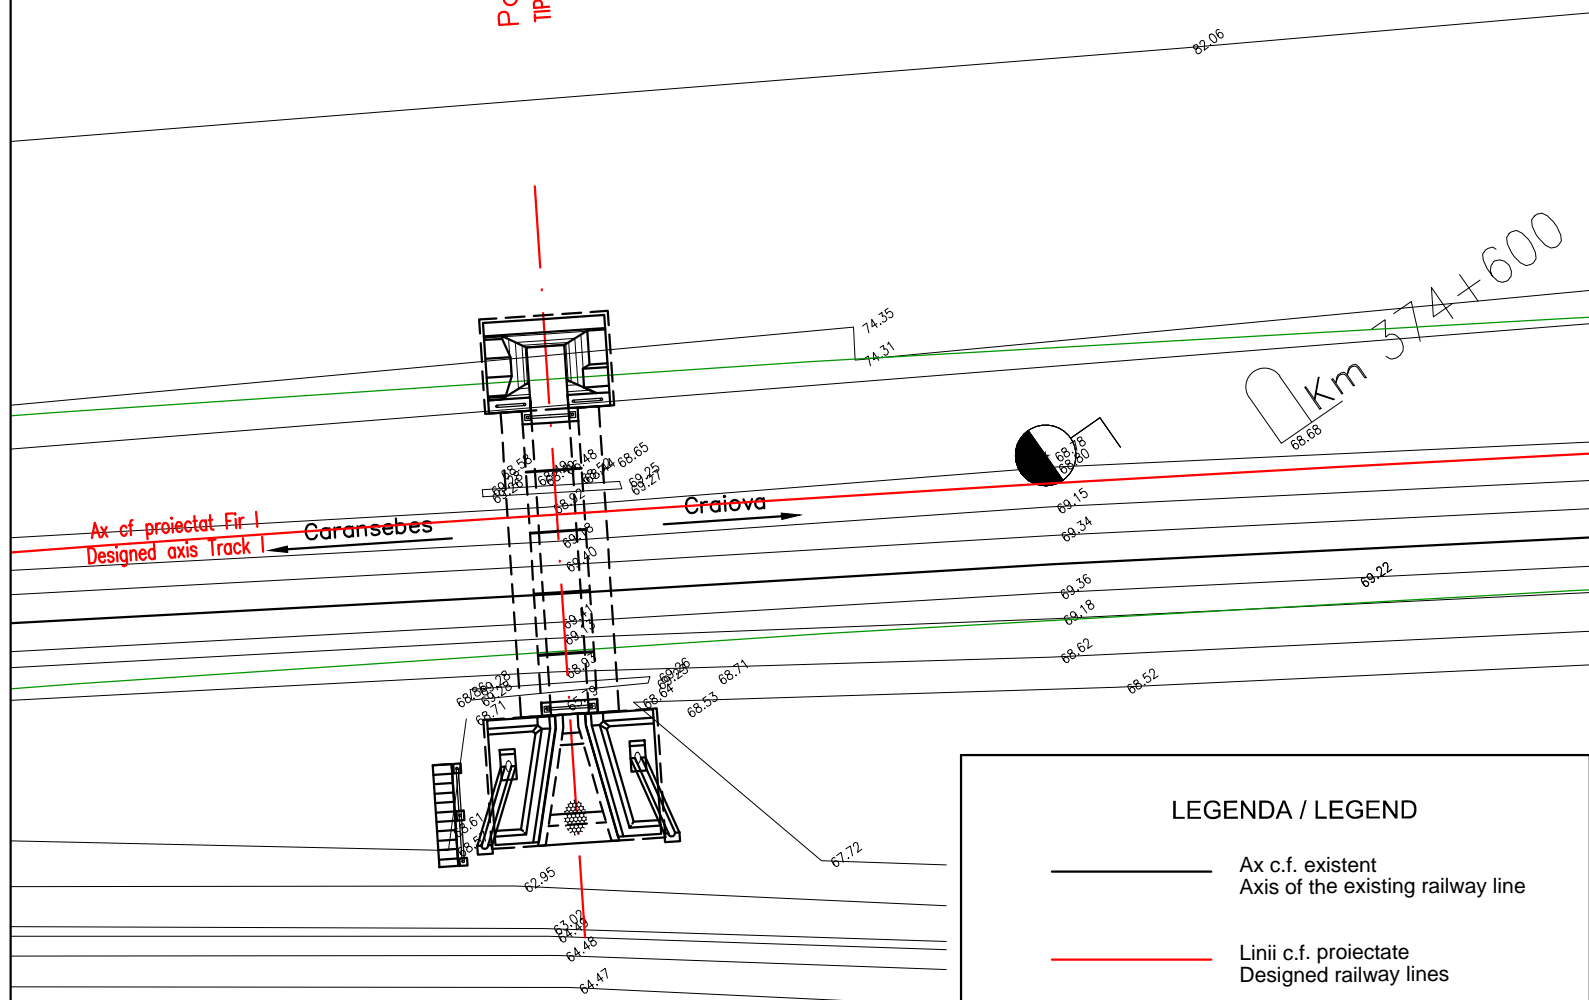

LEGENDA / LEGEND

- Ax c.f. existent  
Axis of the existing railway line
- Linii c.f. proiectate  
Designed railway lines
- Ridicare topografica  
Topographic survey
- Ampriza terasament proiectat  
Embankment toe



CLIENT / CLIENT

C.N.C.F. "C.F.R." - S.A.



CONSULTANT / CONSULTANT

| Faza<br>Phase          | Positia<br>Position                   | Nume<br>Name     | Data<br>Date | Semnatura<br>Signature |
|------------------------|---------------------------------------|------------------|--------------|------------------------|
| Aprobat<br>Approved    | Manager de Proiect<br>Project Manager | Sergio MENICHINI | 10.2020      |                        |
| Verificat<br>Checked   | Expert Cheie<br>Key Expert            | Lorenzo SABINI   | 10.2020      |                        |
| Întocmit<br>Elaborated | Proiectant<br>Designer                | Giovanni VOIRO   | 10.2020      |                        |

SUBCONSULTANT / SUBCONSULTANT

|                        |                                                        |  |  |  |
|------------------------|--------------------------------------------------------|--|--|--|
| Aprobat<br>Approved    | Responsabil Subconsultant<br>Subconsultant Responsible |  |  |  |
| Întocmit<br>Elaborated | Proiectant<br>Designer                                 |  |  |  |

*Studiu de Fezabilitate pentru Reabilitarea liniei feroviare  
Craiova - Drobeta Turnu Severin - Caransebes,  
parte a Coridorului Orient/Est Mediteranean -  
Feasibility Study For The Rehabilitation Of The Railway Line Craiova - Caransebes*

Proiect/Project  
74 / 2018  
Faza/Phase  
S.F.

Denumire / Title :

Plan de situatie podet km pr. 374+267 (km ex. 374+620)

Site plan culvert km pr. 374+267 (km ex. 374+620)

Codificare / Codification System

E 2 1 8 I S F 3 3 L 9 P O 1 1 3 0 0 1 B

Istoricul reviziilor / Revision History

| Rev. | Data/Date | Descriere Modificare / Modification description |
|------|-----------|-------------------------------------------------|
| 1    |           |                                                 |
| 2    |           |                                                 |
| 3    |           |                                                 |
| 4    |           |                                                 |

Responsabilitatea privind această publicație revine integral autorului. Uniunea Europeană nu este responsabilă pentru modul în care sunt utilizate informațiile publicate.

The contents of this publication are the sole responsibility of (name of the implementing partner) and do not necessarily reflect the opinion of the European Union.