








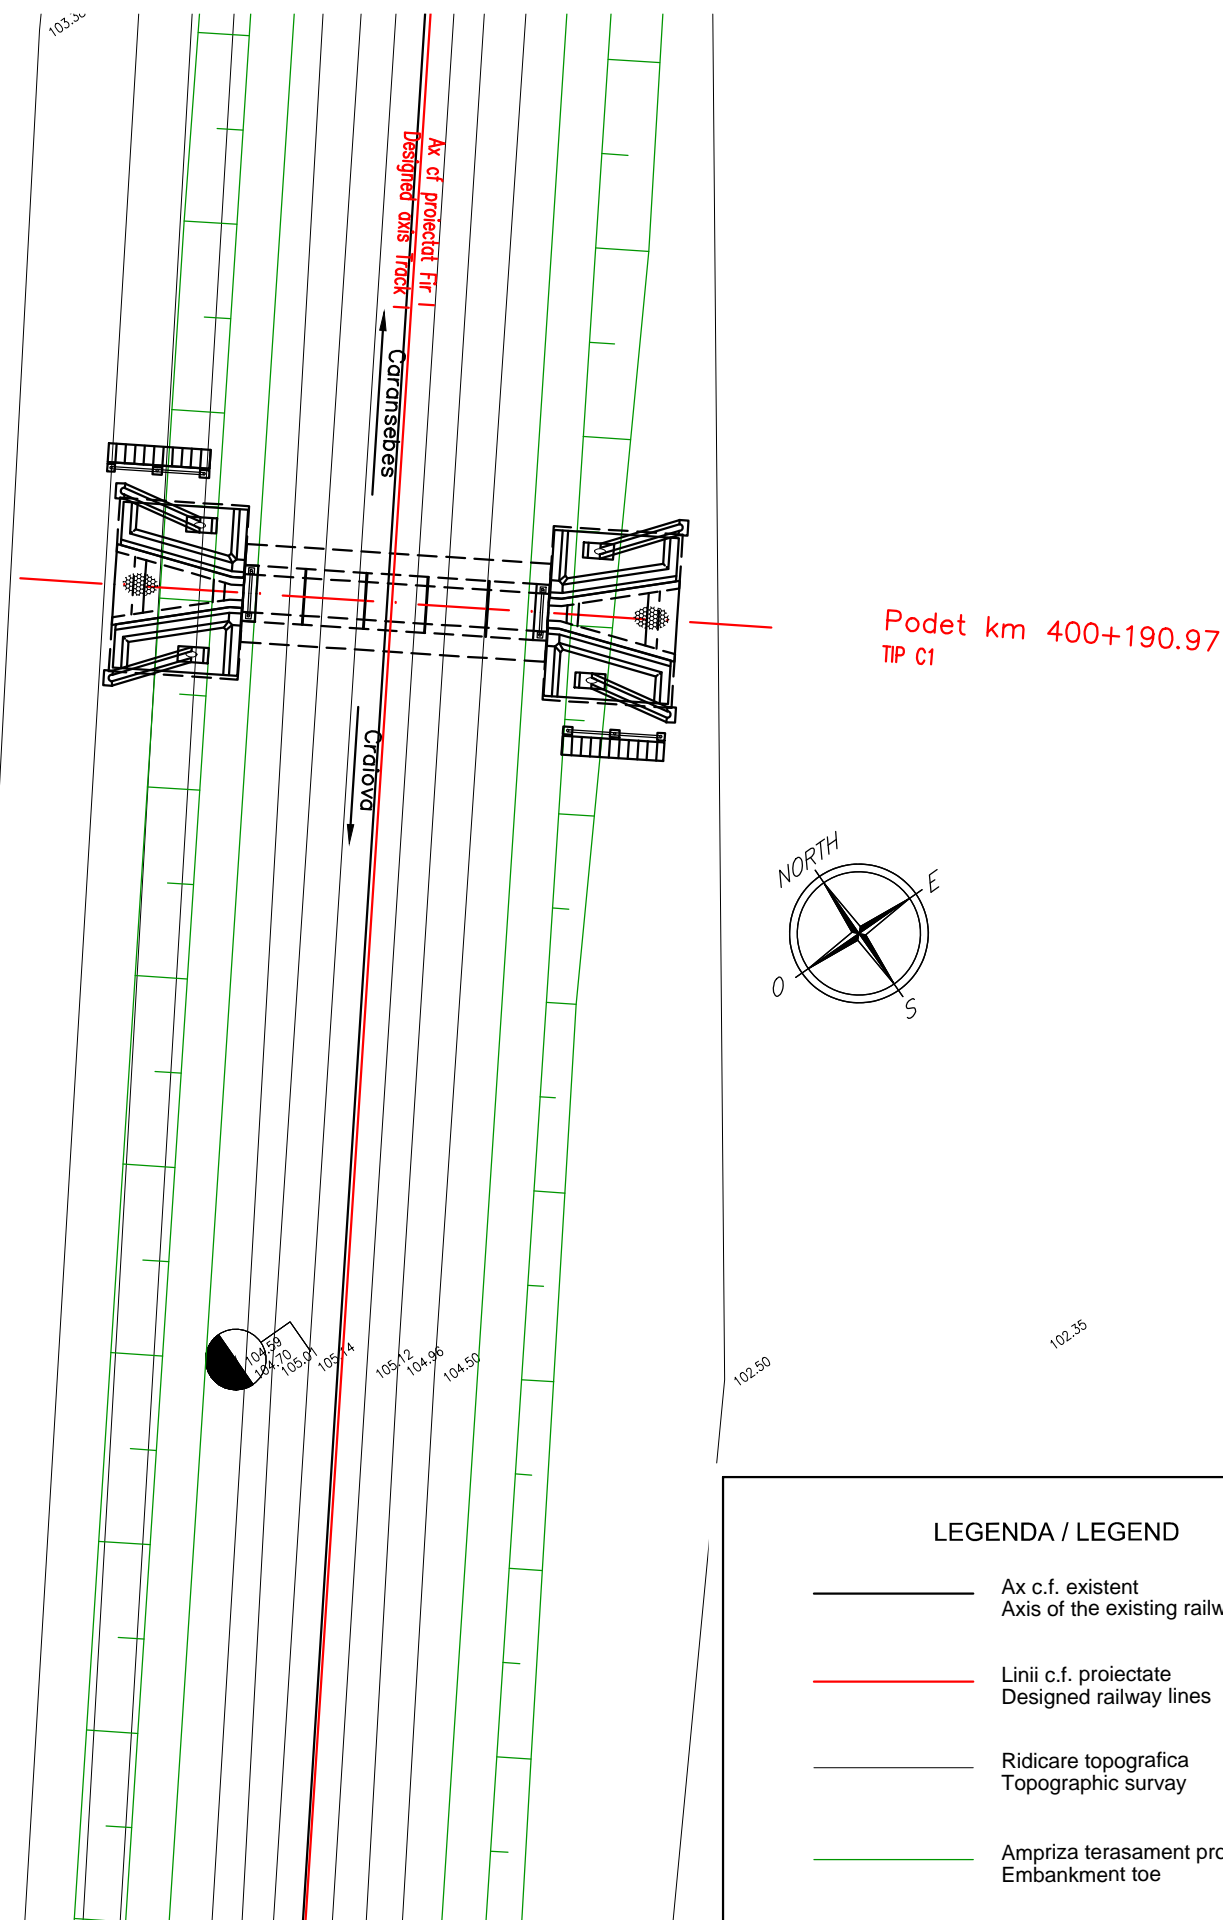


PLAN DE SITUATIE / SITE PLAN

Sc. 1:200



 <small>Cofinanțat de Mecanismul pentru Interconectarea Europei al Uniunii Europene</small>	 <small>GUVERNUL ROMÂNIEI</small>																		
 CLIENT / CLIENT C.N.C.F. "C.F.R." - S.A.																			
 <small>GRUPPO FERROVIE DELLO STATO ITALIANE Lider Asocierea</small>	 <small>Fondat in 1947</small>	 <small>INGINERIE INTERNATIONALA S.r.l.</small>																	
CONSULTANT / CONSULTANT																			
Faza Phase	Poziția Position	Nume Name	Data Date	Semnatura Signature															
Aprobat Approved	Manager de Proiect Project Manager	Sergio MENICHINI	10.2020																
Verificat Checked	Expert Cheie Key Expert	Lorenzo SABINI	10.2020																
Întocmit Elaborated	Proiectant Designer	Irina FLORIAN	10.2020																
SUBCONSULTANT / SUBCONSULTANT																			
Aprobat Approved	Responsabil Subconsultant Subconsultant Responsible																		
Întocmit Elaborated	Proiectant Designer																		
Studiu de Fezabilitate pentru Reabilitarea liniei feroviare Craiova - Drobeta Turnu Severin - Caransebes, parte a Coridorului Orient/Est Mediteranean - Feasibility Study For The Rehabilitation Of The Railway Line Craiova - Caransebes				<small>Proiect/Project</small> 74 / 2018 <small>Faza/Phase</small> S.F.															
Denumire / Title :																			
Plan de situatie podet km pr. 400+191 (km ex. 400+720) Site plan culvert km pr. 400+191 (km ex. 400+720)																			
Codificare / Codification System																			
E	2	1	8	I	S	F	4	1	L	9	P	O	1	0	0	0	0	1	B
Istoricul reviziilor / Revision History																			
Rev.	Data/Date	Descriere Modificare / Modification description																	
1																			
2																			
3																			
4																			
<small>Responsabilitatea privind această publicație revine integral autorului. Uniunea Europeană nu este responsabilă pentru modul în care sunt utilizate informațiile publicate. The contents of this publication are the sole responsibility of (name of the implementing partner) and do not necessarily reflect the opinion of the European Union.</small>																			