



a) Tunnel BALOTA. OCL is energized / Tunelul BALOTA. LC este energizat

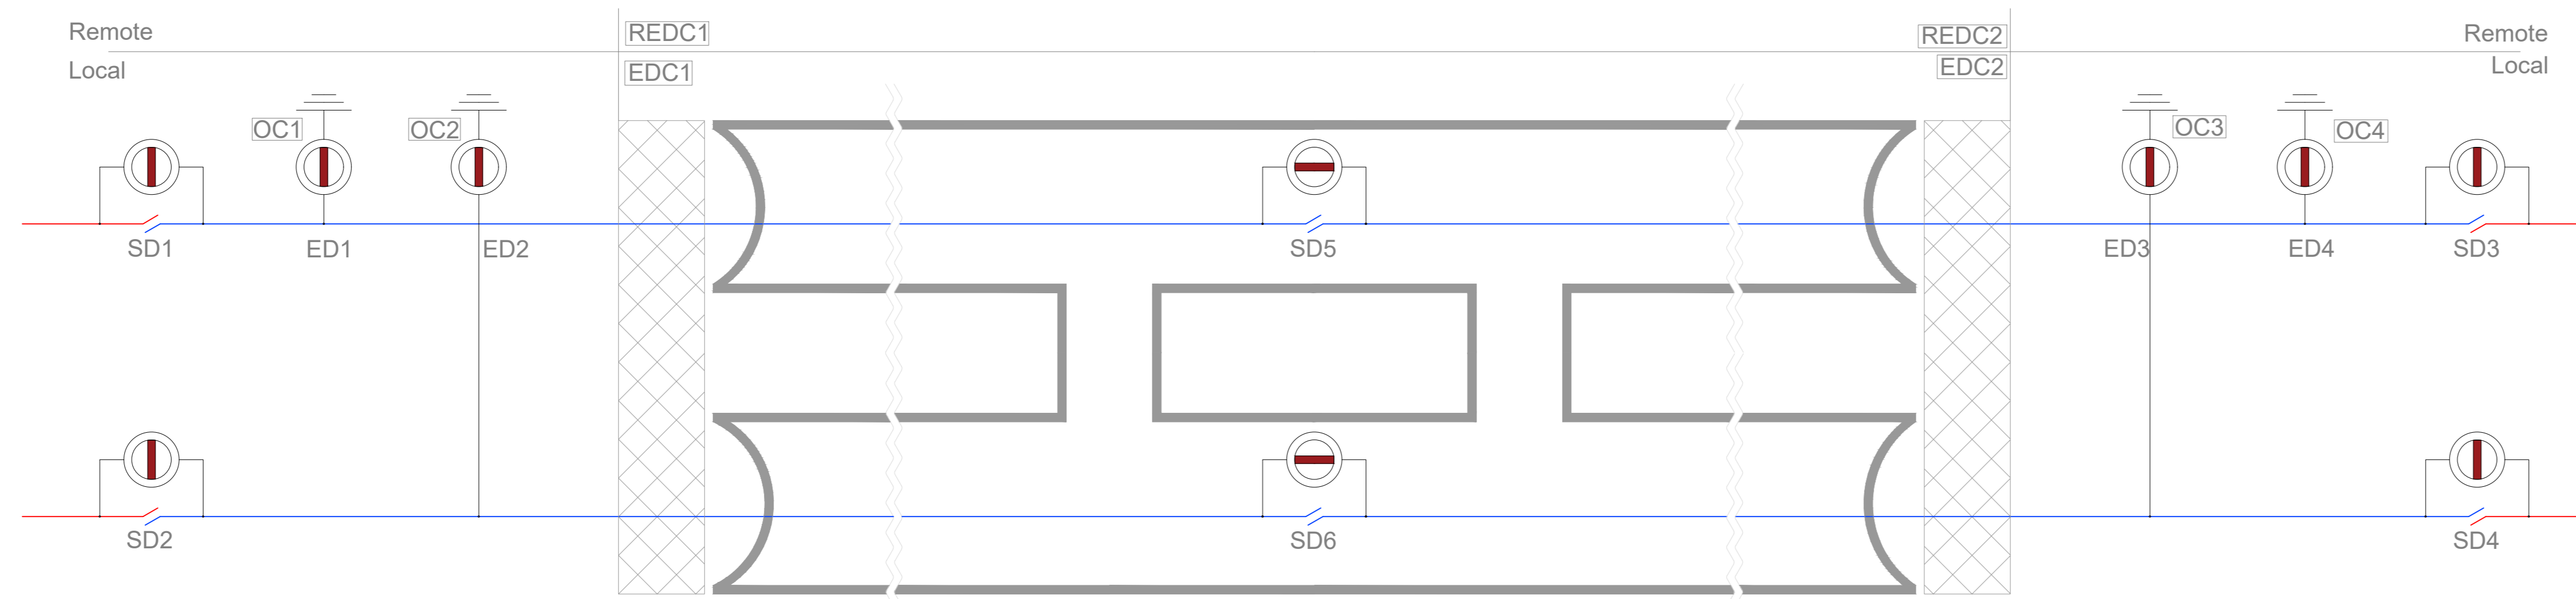

b) Tunnel BALOTA. OCL is not energized / Tunelul BALOTA. LC nu este alimentat

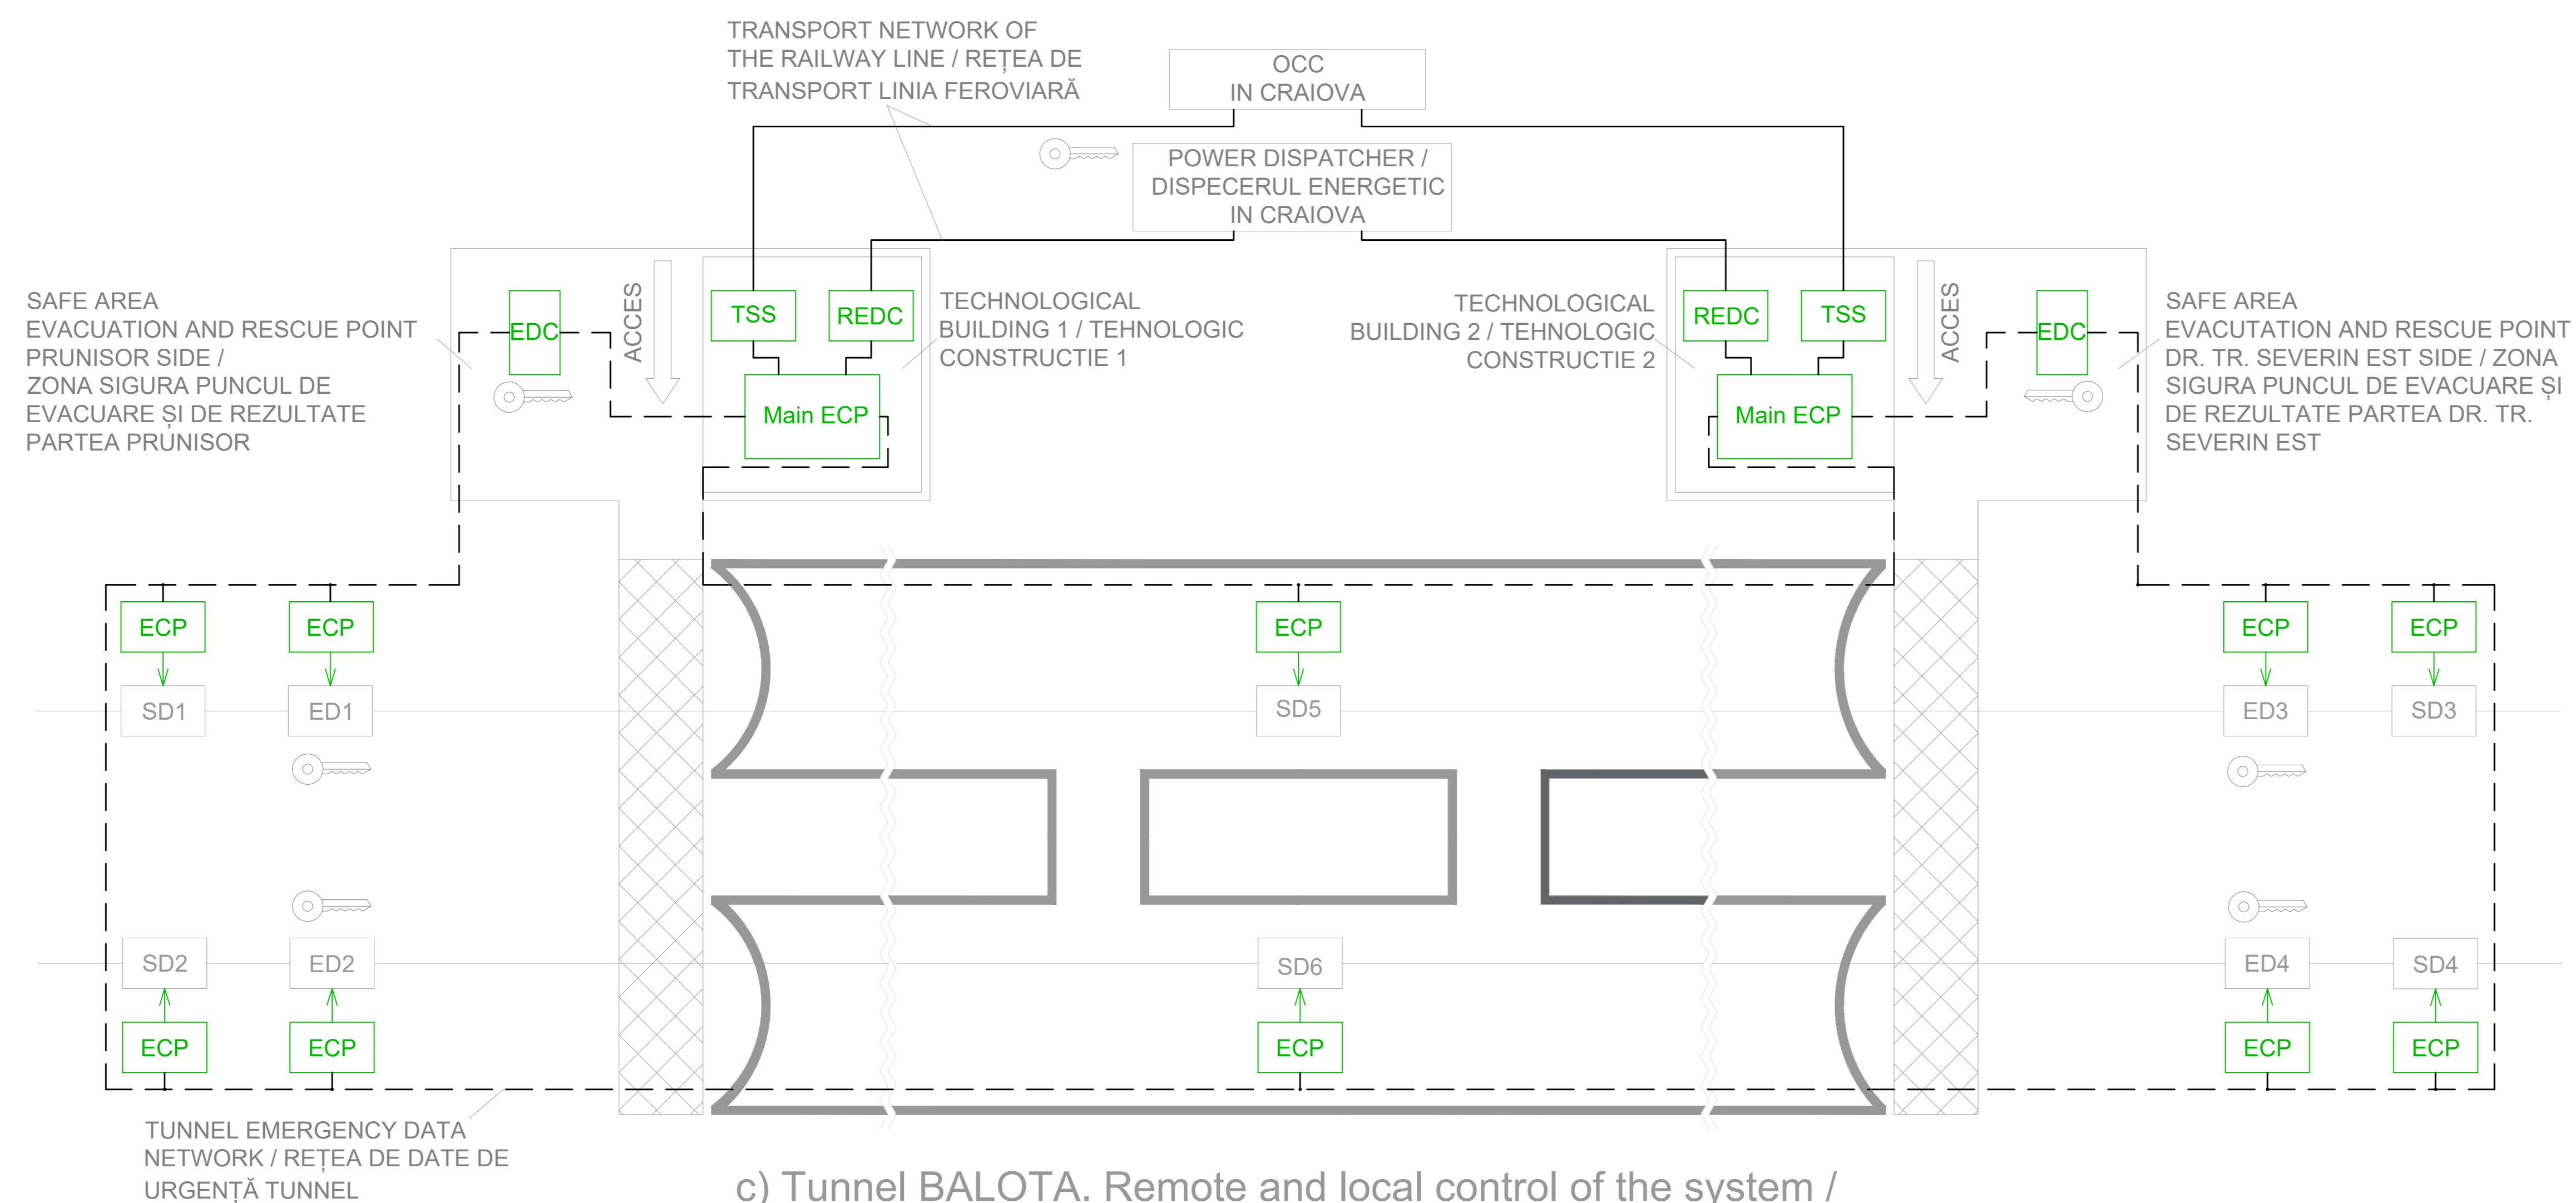

c) Tunnel BALOTA. Remote and local control of the system / Tunelul BALOTA. Controlul de la distanță și local al sistemului

NOTE / NOTĂ:
PRESENT DRAWING IS SCHEMATIC AND HAS A PURPOSE OF PRESENTING THE ADOPTED SOLUTION ONLY!
ACEST DESENE ESTE SCHEMATICĂ ȘI ARE CA SCOP DOAR PREZENTARE SOLUȚIE ADOPTATE

Legend/Legendă:	
SD	Sectioning Device / Dispozitiv de secționare
ED	Earthing Device / Dispozitiv de legare la pământ
OC	Operating Cabinet / Cabinet de operare
EDC	Earthing Device Cabinet / Aparat pentru pământ
REDC	Remote Earthing Device Cabinet (RTU) / Dulap de dispozitiv la pământ la distanță (RTU)
ECP	Electrical control panel / Panou de control electric
TSS	Tunnel supervision system / Sistemul de supraveghere a tunelului
	Point with a lock function to prevent an unintended operations / Indicați cu o funcție de blocare pentru a preveni operațiuni nedorite
OCC	Operational control center / Centrul de control operațional
	Energized OCL / LC energized
	De-energized OCL / LC deranjat

CLIENT / CLIENT C.N.C.F. "C.F.R." - S.A.																																							
CONSULTANT / CONSULTANT																																							
<table border="1"> <thead> <tr> <th>Faza / Phase</th> <th>Posiția / Position</th> <th>Nume / Name</th> <th>Data / Date</th> <th>Semnatura / Signature</th> </tr> </thead> <tbody> <tr> <td>Approved</td> <td>Manager de Proiect / Project Manager</td> <td>Sergio MENCHINI</td> <td>04.2020</td> <td></td> </tr> <tr> <td>Verified</td> <td>Expert Chief</td> <td>Fino AMODIO</td> <td>04.2020</td> <td></td> </tr> <tr> <td>Checked</td> <td>Key Expert</td> <td>Fino AMODIO</td> <td>04.2020</td> <td></td> </tr> <tr> <td>Issued</td> <td>Projectist</td> <td>Fino AMODIO</td> <td>04.2020</td> <td></td> </tr> <tr> <td>Elaborated</td> <td>Designer</td> <td>Tatiana KRAVICH</td> <td>04.2020</td> <td></td> </tr> </tbody> </table>	Faza / Phase	Posiția / Position	Nume / Name	Data / Date	Semnatura / Signature	Approved	Manager de Proiect / Project Manager	Sergio MENCHINI	04.2020		Verified	Expert Chief	Fino AMODIO	04.2020		Checked	Key Expert	Fino AMODIO	04.2020		Issued	Projectist	Fino AMODIO	04.2020		Elaborated	Designer	Tatiana KRAVICH	04.2020		<table border="1"> <thead> <tr> <th colspan="2">SUBCONSULTANT / SUBCONSULTANT</th> </tr> <tr> <th>Approved / Approved</th> <th>Responsabil Subconsultant / Subconsultant Responsible</th> </tr> <tr> <th>Issued / Elaborated</th> <th>Projectist / Designer</th> </tr> </thead> <tbody> <tr> <td></td> <td></td> </tr> </tbody> </table>	SUBCONSULTANT / SUBCONSULTANT		Approved / Approved	Responsabil Subconsultant / Subconsultant Responsible	Issued / Elaborated	Projectist / Designer		
Faza / Phase	Posiția / Position	Nume / Name	Data / Date	Semnatura / Signature																																			
Approved	Manager de Proiect / Project Manager	Sergio MENCHINI	04.2020																																				
Verified	Expert Chief	Fino AMODIO	04.2020																																				
Checked	Key Expert	Fino AMODIO	04.2020																																				
Issued	Projectist	Fino AMODIO	04.2020																																				
Elaborated	Designer	Tatiana KRAVICH	04.2020																																				
SUBCONSULTANT / SUBCONSULTANT																																							
Approved / Approved	Responsabil Subconsultant / Subconsultant Responsible																																						
Issued / Elaborated	Projectist / Designer																																						
Studiu de Fezabilitate pentru Reabilitarea Liniei feroviare Craiova - Drobeta Turnu Severin - Caramanesti, parte a Coridorului Orient-Exp-Mediterranean - Feasibility Study For The Rehabilitation Of The Railway Line Craiova - Caramanesti																																							
Denumire / Title : Configurație de legare la pământ de urgență - Tunel BALOTA / Emergency earthing configuration - Tunelul BALOTA																																							
Codificare / Codification System E 2 1 8 0 S F 0 0 D X T S X 0 1 0 0 1 0																																							
Istoricul revizii / Revision History																																							
<table border="1"> <thead> <tr> <th>Rev.</th> <th>Data/Date</th> <th>Descriere Modificare / Modification description</th> </tr> </thead> <tbody> <tr> <td>1</td> <td></td> <td></td> </tr> <tr> <td>2</td> <td></td> <td></td> </tr> <tr> <td>3</td> <td></td> <td></td> </tr> <tr> <td>4</td> <td></td> <td></td> </tr> </tbody> </table>	Rev.	Data/Date	Descriere Modificare / Modification description	1			2			3			4			74 / 2018 Faza/Phase S.F.																							
Rev.	Data/Date	Descriere Modificare / Modification description																																					
1																																							
2																																							
3																																							
4																																							
Responsabilitatea privind această publicație revine integral autorului. Uniunea Europeană nu este responsabilă pentru modul în care sunt utilizate informațiile publicate. The contents of this publication are the sole responsibility of (name of the implementing partner) and do not necessarily reflect the opinion of the European Union.																																							