



c) Tunnel POARTA I. OCL is energized / Tunelul POARTA I. LC este alimentat

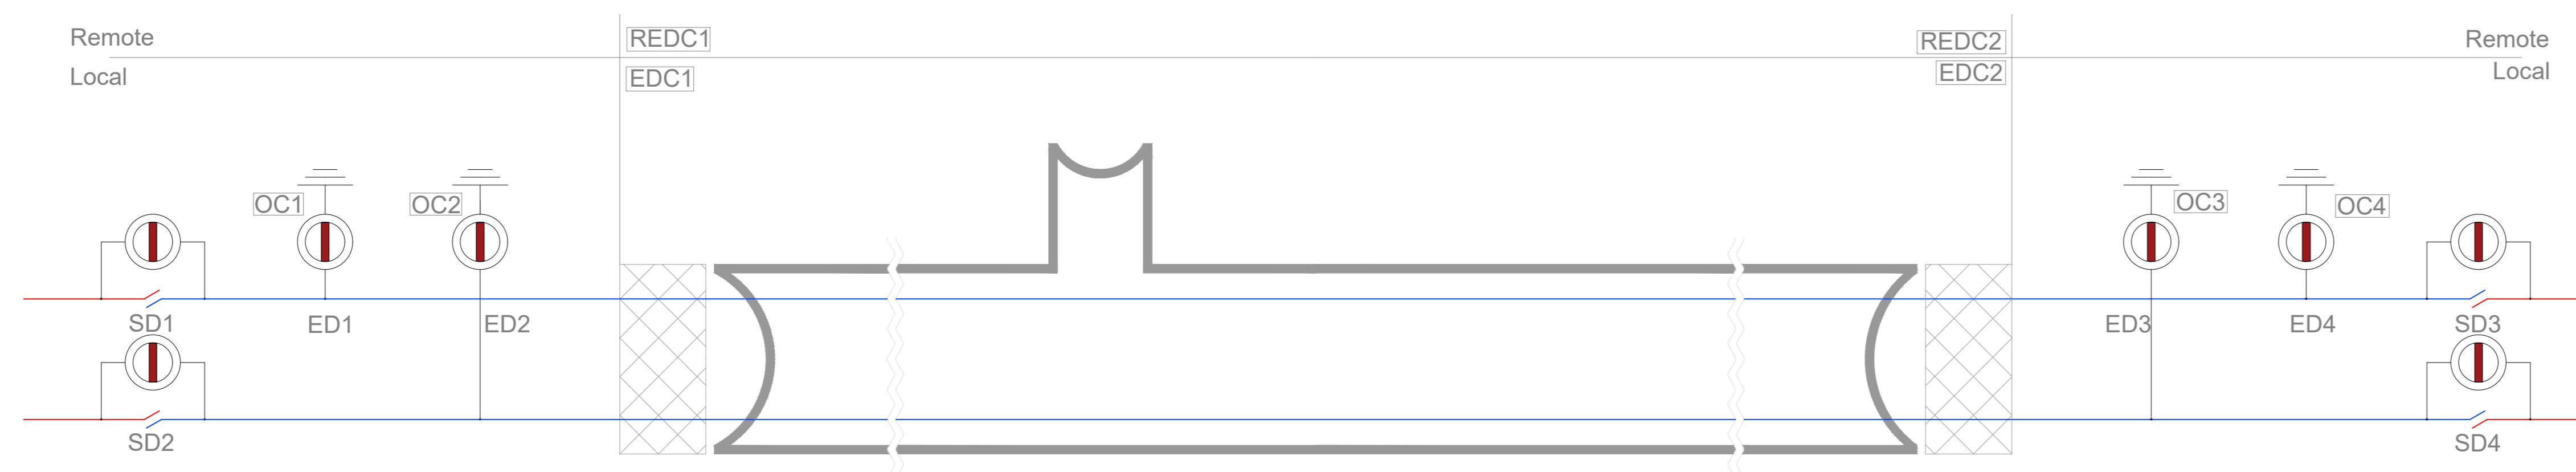

d) Tunnel POARTA I. OCL is not energized / Tunelul POARTA I. LC nu este alimentat

**Legend/Legendă:**

SD	Sectioning Device / Dispozitiv de secționare
ED	Earthing Device / Dispozitiv de legare la pământ
OC	Operating Cabinet / Cabinet de operare
EDC	Earthing Device Cabinet / Aparat pentru pământ
REDC	Remote Earthing Device Cabinet (RTU) / Dulap de dispozitiv la pământ la distanță (RTU)
ECP	Electrical control panel / Panou de control electric
TSS	Tunnel supervision system / Sistemul de supraveghere a tunelului
○	Point with a lock function to prevent an unintended operations / Indicați cu o funcție de blocare pentru a preveni operațiuni nedorite
OCC	Operational control center / Centrul de control operațional
—	Energized OCL / LC energized
—	De-energized OCL / LC deranjat

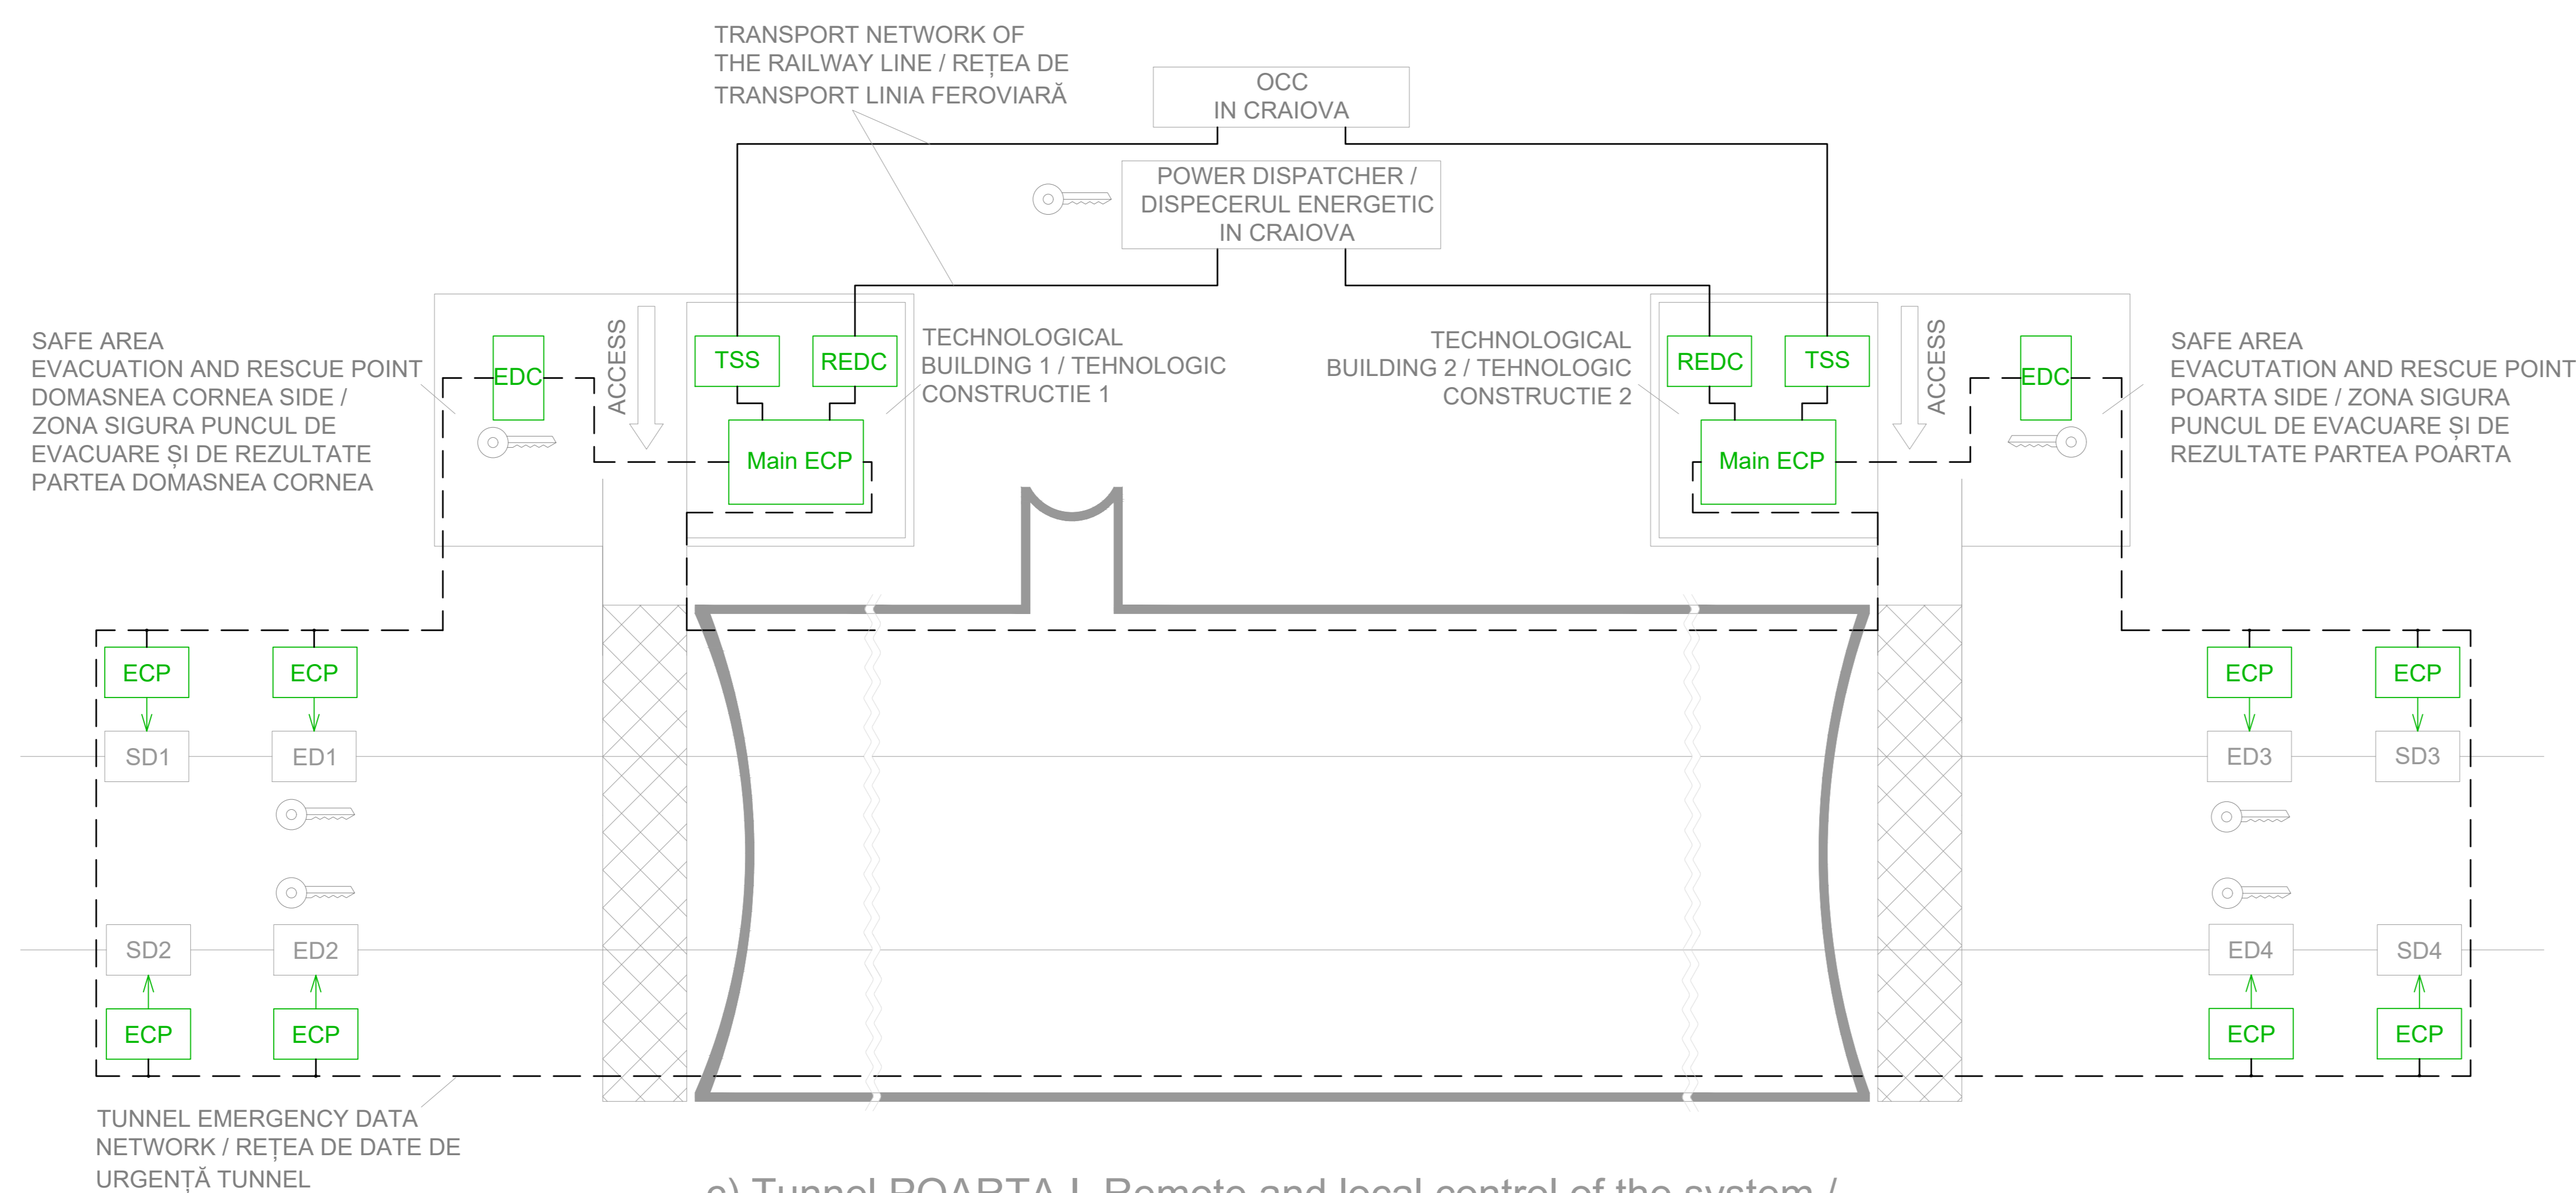

c) Tunnel POARTA I. Remote and local control of the system / Tunelul POARTA I. Controlul de la distanță și local al sistemului

**NOTE / NOTĂ:**  
PRESENT DRAWING IS SCHEMATIC AND HAS A PURPOSE OF PRESENTING THE ADOPTED SOLUTION ONLY!  
ACEST DESENE ESTE SCHEMATICĂ ȘI ARE CA SCOP DOAR PREZENTARE SOLUȚIILE ADOPTATE

<b>CLIENT / CLIENT</b> 																															
<b>CONSULTANT / CONSULTANT</b>																															
<table border="1"> <thead> <tr> <th>Faza / Phase</th> <th>Posiția / Position</th> <th>Nume / Name</th> <th>Data / Date</th> <th>Semnatura / Signature</th> </tr> </thead> <tbody> <tr> <td>Approved</td> <td>Manager de Proiect / Project Manager</td> <td>Sergio MENCHINI</td> <td>04.2020</td> <td></td> </tr> <tr> <td>Verified</td> <td>Expert Chief</td> <td>Fino AMODIO</td> <td>04.2020</td> <td></td> </tr> <tr> <td>Checked</td> <td>Key Expert</td> <td>Fino AMODIO</td> <td>04.2020</td> <td></td> </tr> <tr> <td>Inquest</td> <td>Projectist</td> <td>Fino AMODIO</td> <td>04.2020</td> <td></td> </tr> <tr> <td>Elaborated</td> <td>Designer</td> <td>Tatiana KRAVICH</td> <td>04.2020</td> <td></td> </tr> </tbody> </table>	Faza / Phase	Posiția / Position	Nume / Name	Data / Date	Semnatura / Signature	Approved	Manager de Proiect / Project Manager	Sergio MENCHINI	04.2020		Verified	Expert Chief	Fino AMODIO	04.2020		Checked	Key Expert	Fino AMODIO	04.2020		Inquest	Projectist	Fino AMODIO	04.2020		Elaborated	Designer	Tatiana KRAVICH	04.2020		<b>SUBCONSULTANT / SUBCONSULTANT</b>
Faza / Phase	Posiția / Position	Nume / Name	Data / Date	Semnatura / Signature																											
Approved	Manager de Proiect / Project Manager	Sergio MENCHINI	04.2020																												
Verified	Expert Chief	Fino AMODIO	04.2020																												
Checked	Key Expert	Fino AMODIO	04.2020																												
Inquest	Projectist	Fino AMODIO	04.2020																												
Elaborated	Designer	Tatiana KRAVICH	04.2020																												
<table border="1"> <thead> <tr> <th>Approved / Elaborated</th> <th>Responsabil Subconsultant / Subconsultant Responsible</th> <th>Projectist / Designer</th> </tr> </thead> <tbody> <tr> <td></td> <td></td> <td></td> </tr> </tbody> </table>	Approved / Elaborated	Responsabil Subconsultant / Subconsultant Responsible	Projectist / Designer																												
Approved / Elaborated	Responsabil Subconsultant / Subconsultant Responsible	Projectist / Designer																													
<p>Studiu de Fezabilitate pentru Reabilitarea Liniei feroviare Craiova - Drobeta Turnu Severin - Caramaneshi, parte a Coridorului Orient-Expres Mediterranean - Feasibility Study For The Rehabilitation Of The Railway Line Craiova - Caramaneshi</p>																															
<p>Denumire / Title : Configurație de legare la pământ de urgență - Tunelul POARTA I / Emergency earthing configuration - Tunelul POARTA I</p>																															
<p>Codificare / Codification System E 2 1 8 0 0 S F 0 0 D X T S X 0 2 0 0 1 0</p>																															
<p>istoricul revizilor / Revision History</p> <table border="1"> <thead> <tr> <th>Rev.</th> <th>Data/Date</th> <th>Descriere Modificare / Modification description</th> </tr> </thead> <tbody> <tr> <td>1</td> <td></td> <td></td> </tr> <tr> <td>2</td> <td></td> <td></td> </tr> <tr> <td>3</td> <td></td> <td></td> </tr> <tr> <td>4</td> <td></td> <td></td> </tr> </tbody> </table>		Rev.	Data/Date	Descriere Modificare / Modification description	1			2			3			4																	
Rev.	Data/Date	Descriere Modificare / Modification description																													
1																															
2																															
3																															
4																															
<p>Responsabilitatea privind publicarea revine integral autorului. Uniunea Europeană nu este responsabilă pentru modul în care sunt utilizate informațiile publicate. The contents of this publication are the sole responsibility of (name of the implementing partner) and do not necessarily reflect the opinion of the European Union.</p>																															