


STATIA C.F. DROBETA TURNU SEVERIN
 Relevu Plan Etaj 2 (Distributie generala)
 Scara 1:200

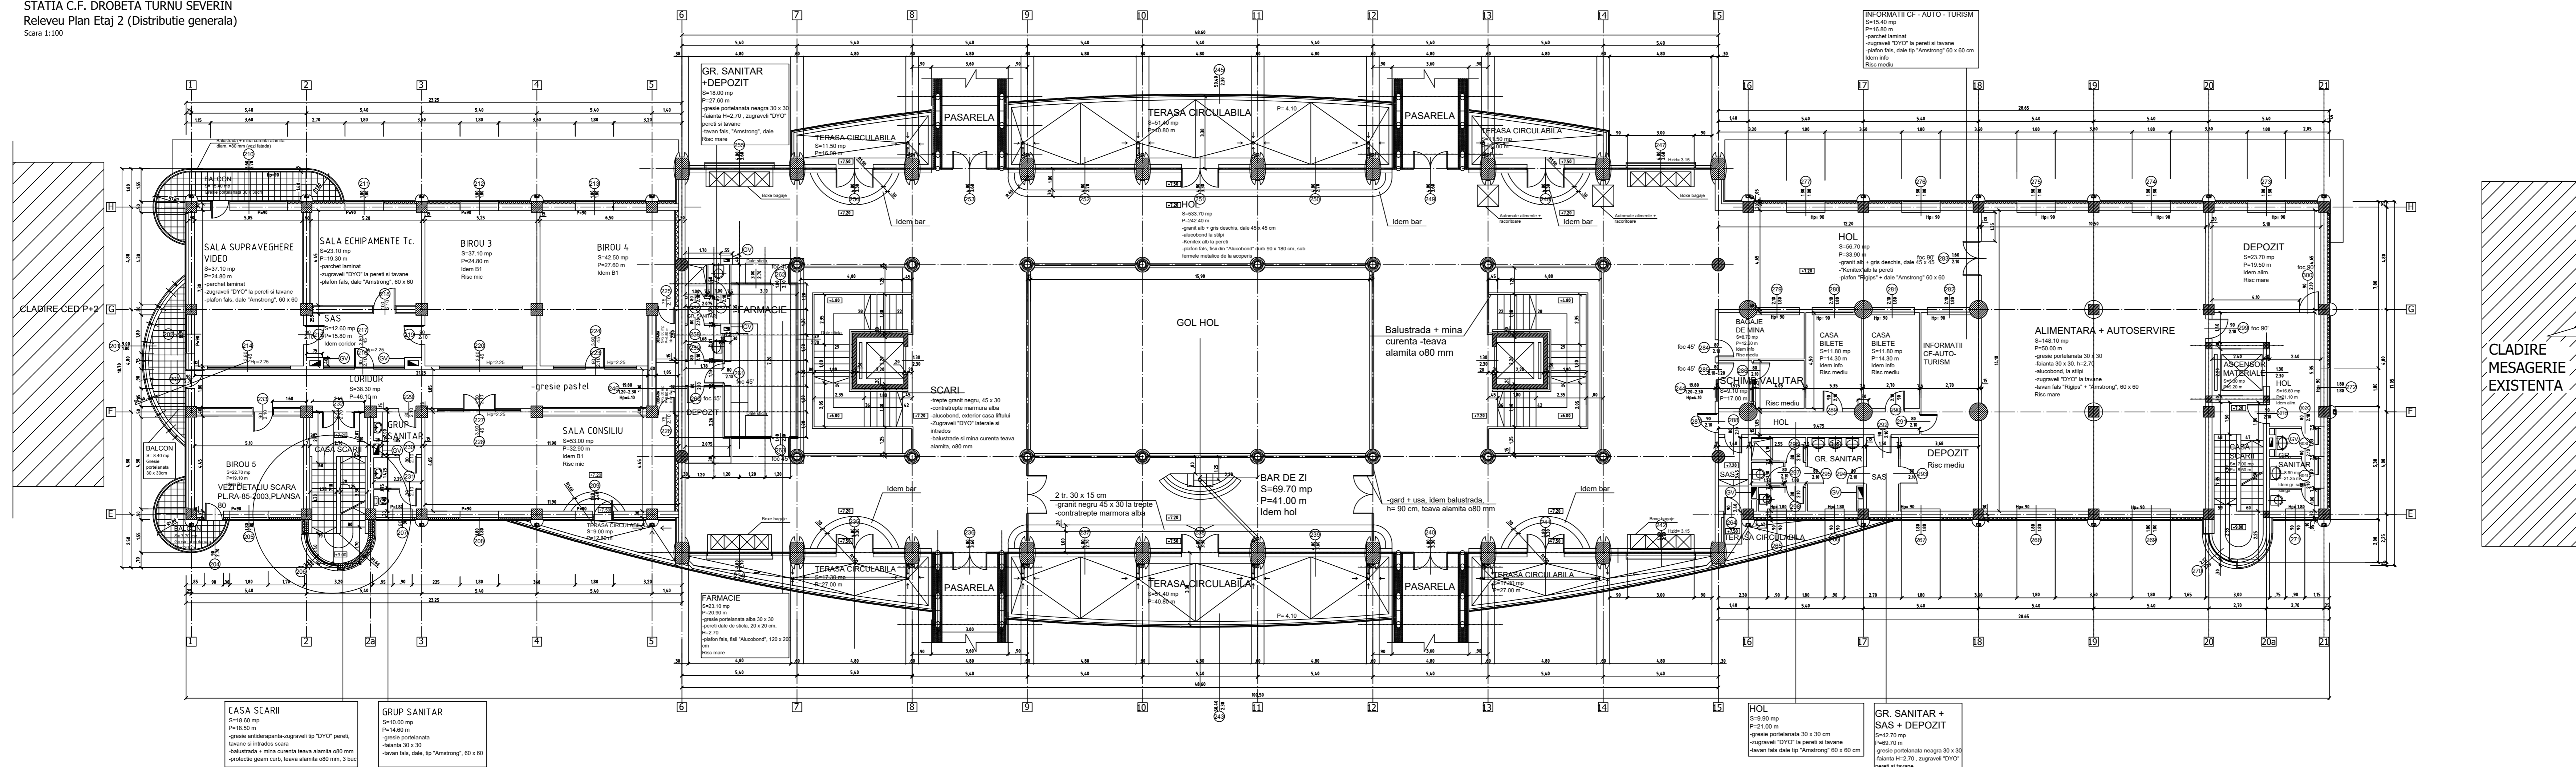

CLIENT / CLIENT C.N.C.F. "C.F.R." - S.A.	
CONSULTANT / CONSULTANT	
Proiectant: ITALFER Inginer: ITALFER	Nume: ITALFER Data: 05.2020 Semnatura: <i>[Signature]</i>
Proiectant: ITALFER Inginer: ITALFER	Nume: ITALFER Data: 05.2020 Semnatura: <i>[Signature]</i>
Verificat: ITALFER Inginer: ITALFER	Nume: ITALFER Data: 05.2020 Semnatura: <i>[Signature]</i>
Autorizat: ITALFER Inginer: ITALFER	Nume: ITALFER Data: 05.2020 Semnatura: <i>[Signature]</i>
SUBCONSULTANT / SUBCONSULTANT	
Proiectant: ITALFER Inginer: ITALFER	Nume: ITALFER Data: 05.2020 Semnatura: <i>[Signature]</i>
Studiul de fezabilitate pentru Reabilitarea Bunei Serviciu Cămin - Drobeta Turnu Severin - Coronești parte a Coridorului Oțeteni Est - Medieșaura - Feasibility Study for the Rehabilitation of the Railway Line Coronești - Coronești	
Proiectant: ITALFER Inginer: ITALFER	
Nume: ITALFER Data: 05.2020 Semnatura: <i>[Signature]</i>	
Denumire / Title : STATIA DR T SEVERIN - CLADIRE CALATORI Propunere Plan Etaj 2	
Coeficienti / Classification System E211a 3 SP 30 AB CC 1 11 014 0	
Modificari / Revision history	
No.	Descriere Modificari / Modification description
1	
2	
3	
4	
Responsabilitatea privind accesul publicilor revine integral autoritatii. Urmasura Europeană nu este responsabilă pentru modul în care sunt utilizate informațiile publicate. The contents of this publication are the sole responsibility of (name of the implementing partner) and do not necessarily reflect the opinion of the European Union.	