


STATIA C.F. DROBETA TURNU SEVERIN
 Relevu Plan Etaj 3 (Distributie generala)
 Scara 1:100

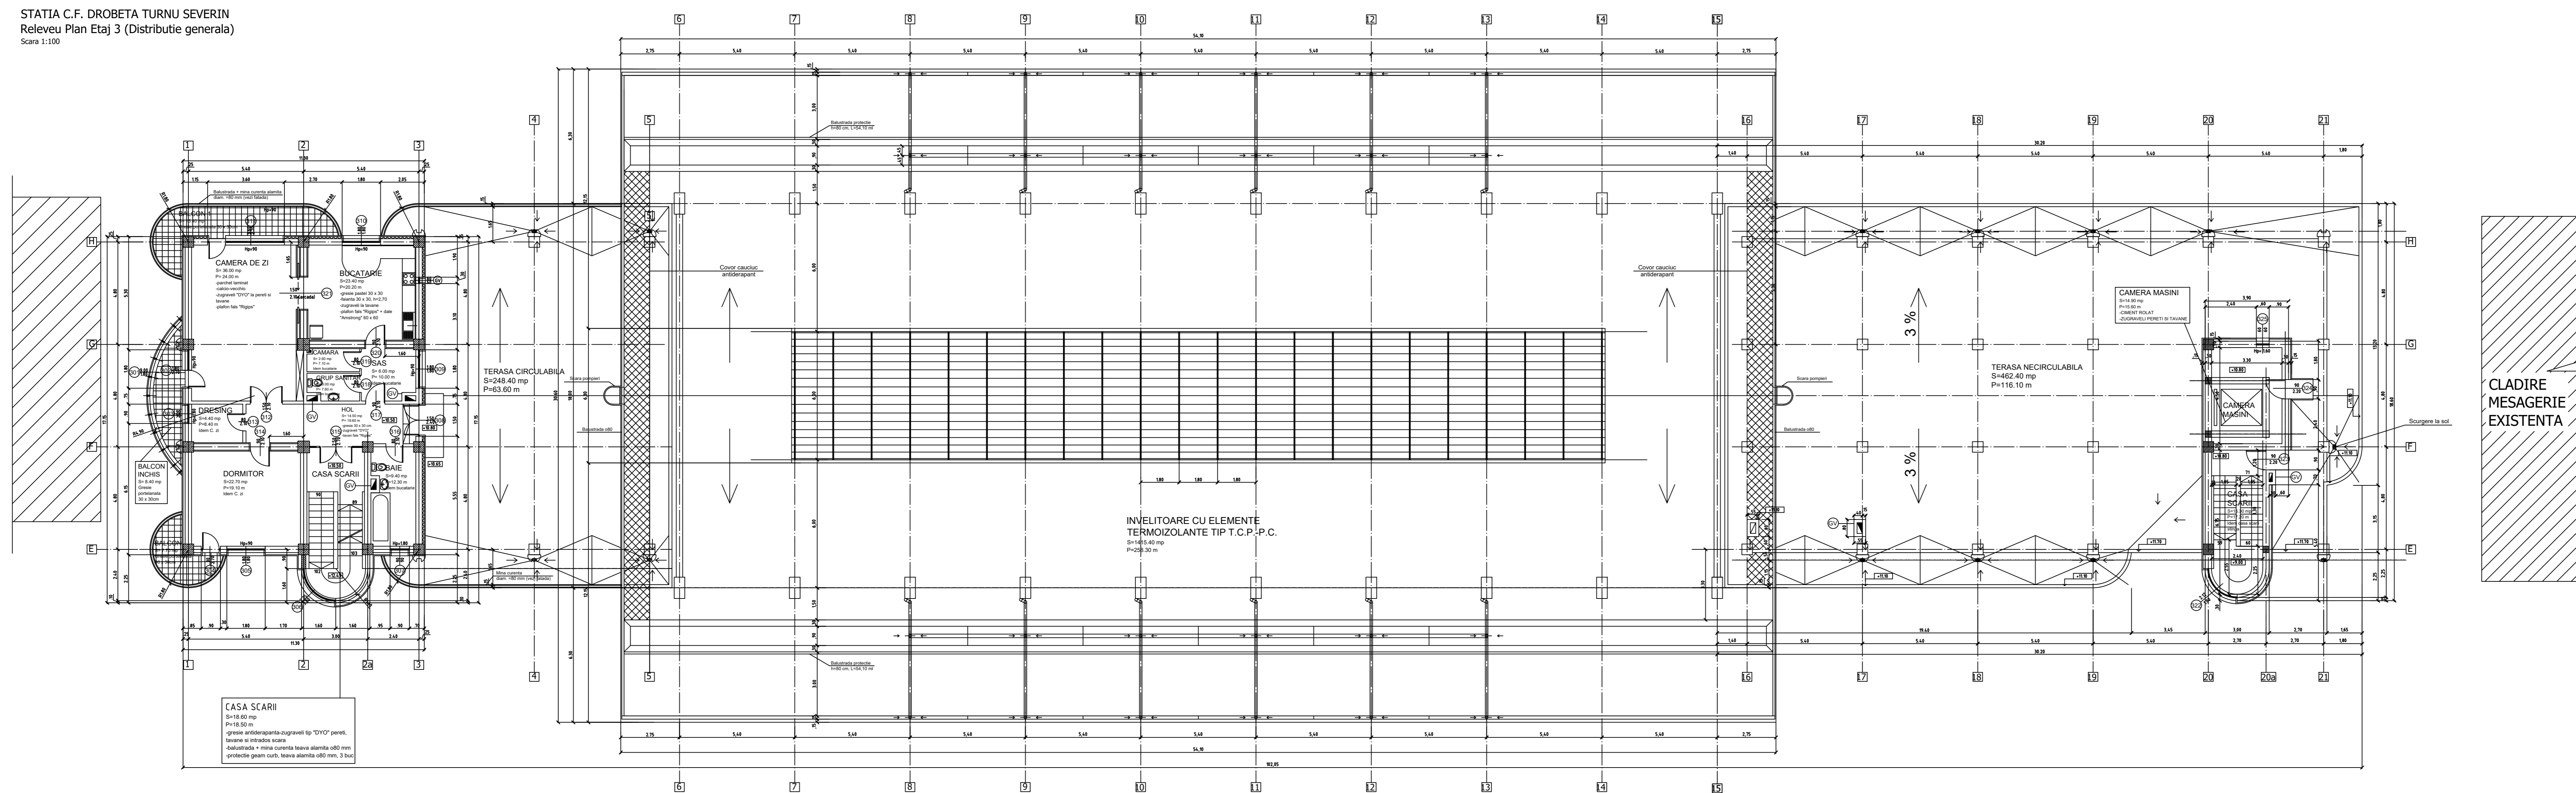

CLADIRE
 MESAGERIE
 EXISTENTA

CLIENT / CLIENT C.N.C.F. "C.F.R." - S.A.	
CONSULTANT / CONSULTANT	
<table border="1"> <tr> <th>Tip</th> <th>Proiectant</th> <th>Nume</th> <th>Data</th> <th>Semnatura</th> </tr> <tr> <td>Proiect</td> <td>Grupul de Proiect</td> <td>Roberto LUZZA</td> <td>05.2020</td> <td></td> </tr> <tr> <td>Verificat</td> <td>Expert Clasa I</td> <td>Dan PATRASCU</td> <td>05.2020</td> <td></td> </tr> <tr> <td>Estimate</td> <td>Proiectant</td> <td>Horia HAS</td> <td>05.2020</td> <td></td> </tr> </table>	Tip	Proiectant	Nume	Data	Semnatura	Proiect	Grupul de Proiect	Roberto LUZZA	05.2020		Verificat	Expert Clasa I	Dan PATRASCU	05.2020		Estimate	Proiectant	Horia HAS	05.2020		<table border="1"> <tr> <th>Tip</th> <th>Proiectant</th> <th>Nume</th> <th>Data</th> <th>Semnatura</th> </tr> <tr> <td>Proiect</td> <td>Grupul de Proiect</td> <td>Roberto LUZZA</td> <td>05.2020</td> <td></td> </tr> <tr> <td>Verificat</td> <td>Expert Clasa I</td> <td>Dan PATRASCU</td> <td>05.2020</td> <td></td> </tr> <tr> <td>Estimate</td> <td>Proiectant</td> <td>Horia HAS</td> <td>05.2020</td> <td></td> </tr> </table>	Tip	Proiectant	Nume	Data	Semnatura	Proiect	Grupul de Proiect	Roberto LUZZA	05.2020		Verificat	Expert Clasa I	Dan PATRASCU	05.2020		Estimate	Proiectant	Horia HAS	05.2020	
Tip	Proiectant	Nume	Data	Semnatura																																					
Proiect	Grupul de Proiect	Roberto LUZZA	05.2020																																						
Verificat	Expert Clasa I	Dan PATRASCU	05.2020																																						
Estimate	Proiectant	Horia HAS	05.2020																																						
Tip	Proiectant	Nume	Data	Semnatura																																					
Proiect	Grupul de Proiect	Roberto LUZZA	05.2020																																						
Verificat	Expert Clasa I	Dan PATRASCU	05.2020																																						
Estimate	Proiectant	Horia HAS	05.2020																																						
SUBCONSULTANT / SUBCONSULTANT	
Studiu de fezabilitate pentru Reabilitarea Bazelor Feroviare Craiova - Drobeta Turnu Severin - Comanesti parte a Coridorului Orienal Est-Mediteranean - Coridorul Fezabilitate Study for the Rehabilitation of the Railway Line Craiova - Comanesti	
Denumire / Title : STATIA DR T ₁ SEVERIN - CLADIRE CALATORI Propunere Plan Etaj 3	
Codificare / Classification System E211a S SP 30 AB CC 1 G1 005 0	
Istoric / Revision History	
No.	Descriere	Descriere Modificari / Modification description																																							
1	
2	
3	
4	
Responsabilitate privind accesul publicator revine integral autorului. Urmasii Europei nu este responsabil pentru modul in care sunt utilizate informatiile publicate. The contents of this publication are the sole responsibility of (name of the implementing partner) and do not necessarily reflect the opinion of the European Union.	