


STATIA C.F. DROBETA TURNU SEVERIN
 Relevu Plan Parter (Distributie generala)
 Scara 1:100

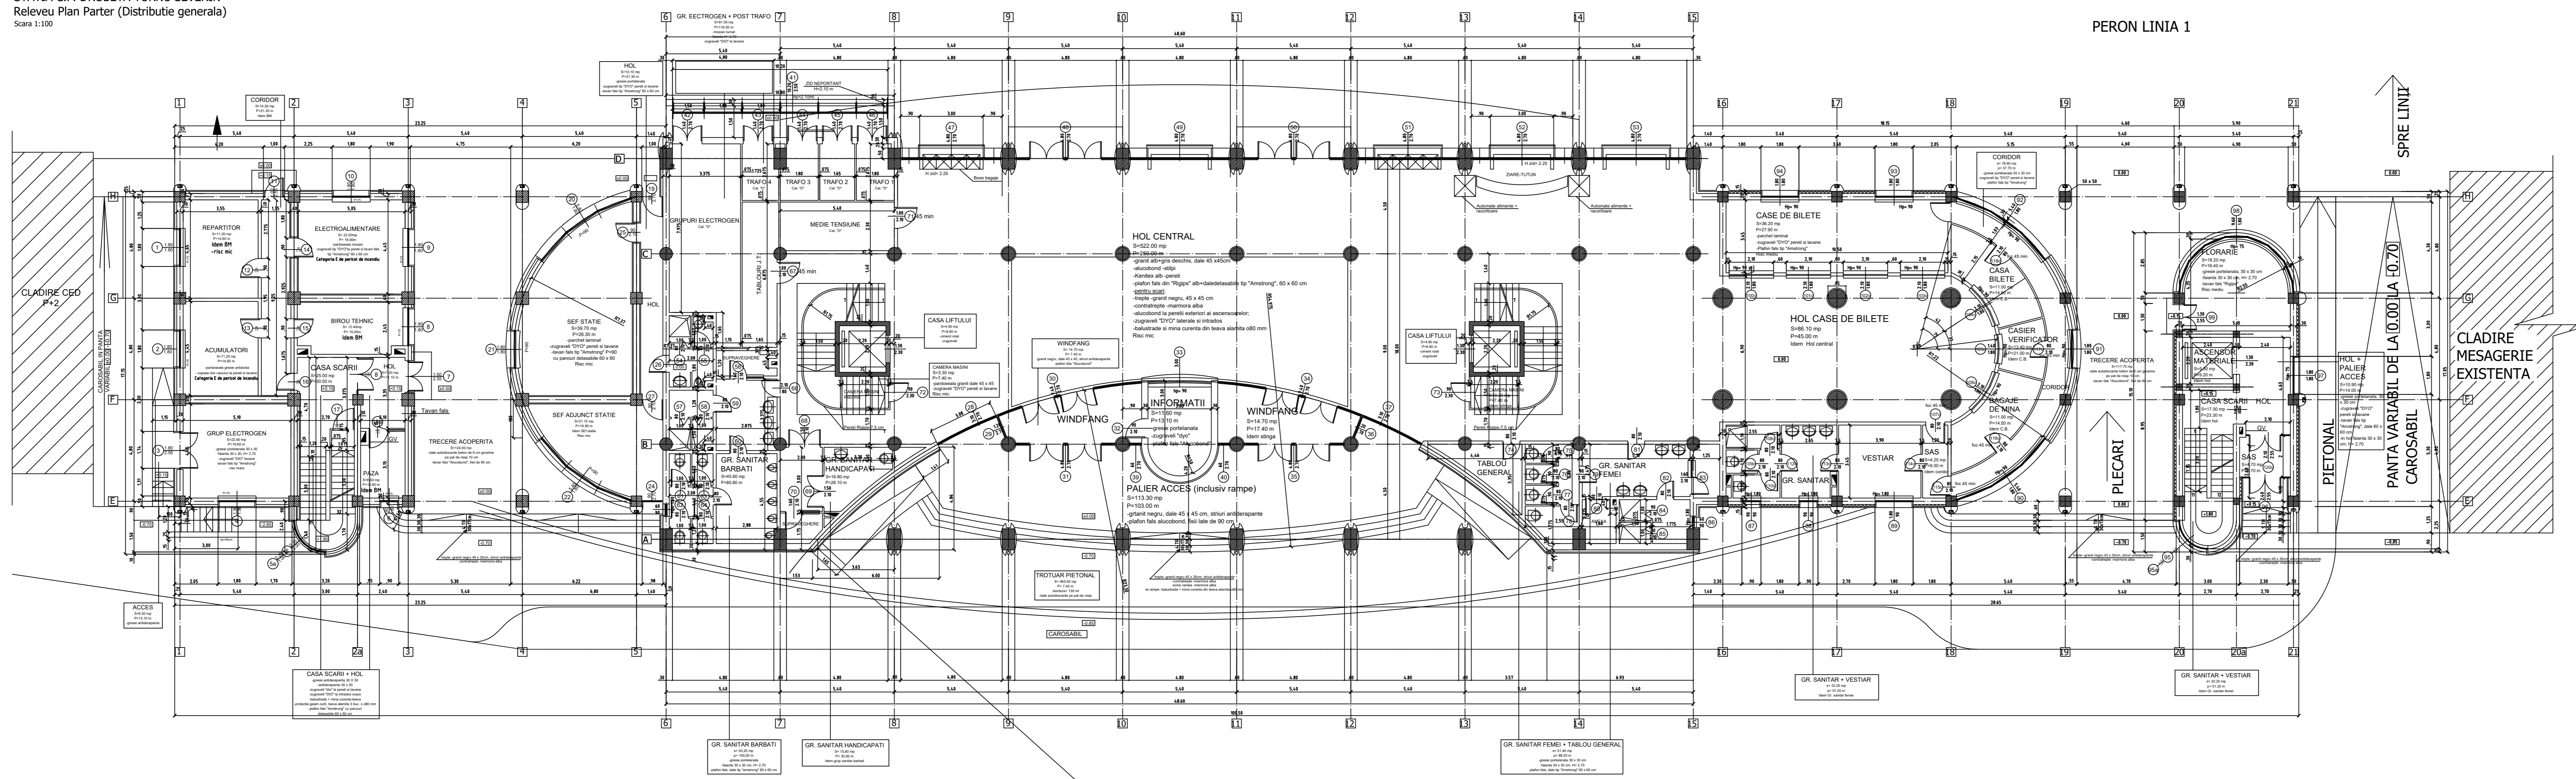

CLIENT / CLIENT C.N.C.F. "C.F.R." - S.A.	
CONSULTANT / CONSULTANT	
Proiectant Autorizat Verificat Responsabil Elaborator	Nume Nume Roberto LUZZA Dan PATRASCU Horaia HAS
Data Data 05.2020 05.2020 05.2020	Semnatura Semnatura
SUBCONSULTANT / SUBCONSULTANT	
Proiectant Responsabil Elaborator	Nume Nume Horaia HAS
Data Data 05.2020 05.2020	Semnatura Semnatura
Studiu de Fezabilitate pentru Reabilitarea Bazelor Feroviare Craiova - Drobeta Turnu Severin - Comanesti Feasibility Study for the Rehabilitation of the Railway Line Craiova - Comanesti	
Denumire / Title : STATIA DR. T. SEVERIN - CLADIRE CALATORI Propunere Plan Parter	
Codificare / Classification System E211a S SP 30 AB CC 1 G1 002 0	
Revizii / Revisions History	
No. 1 2 3 4	Descriere Modificari / Modification description
Responsabilitatea privind acuratețea publicațiilor revizite este asigurată de către autoritatea responsabilă pentru modul în care sunt utilizate informațiile publicate. The contents of this publication are the sole responsibility of (name of the implementing partner) and do not necessarily reflect the opinion of the European Union.	