
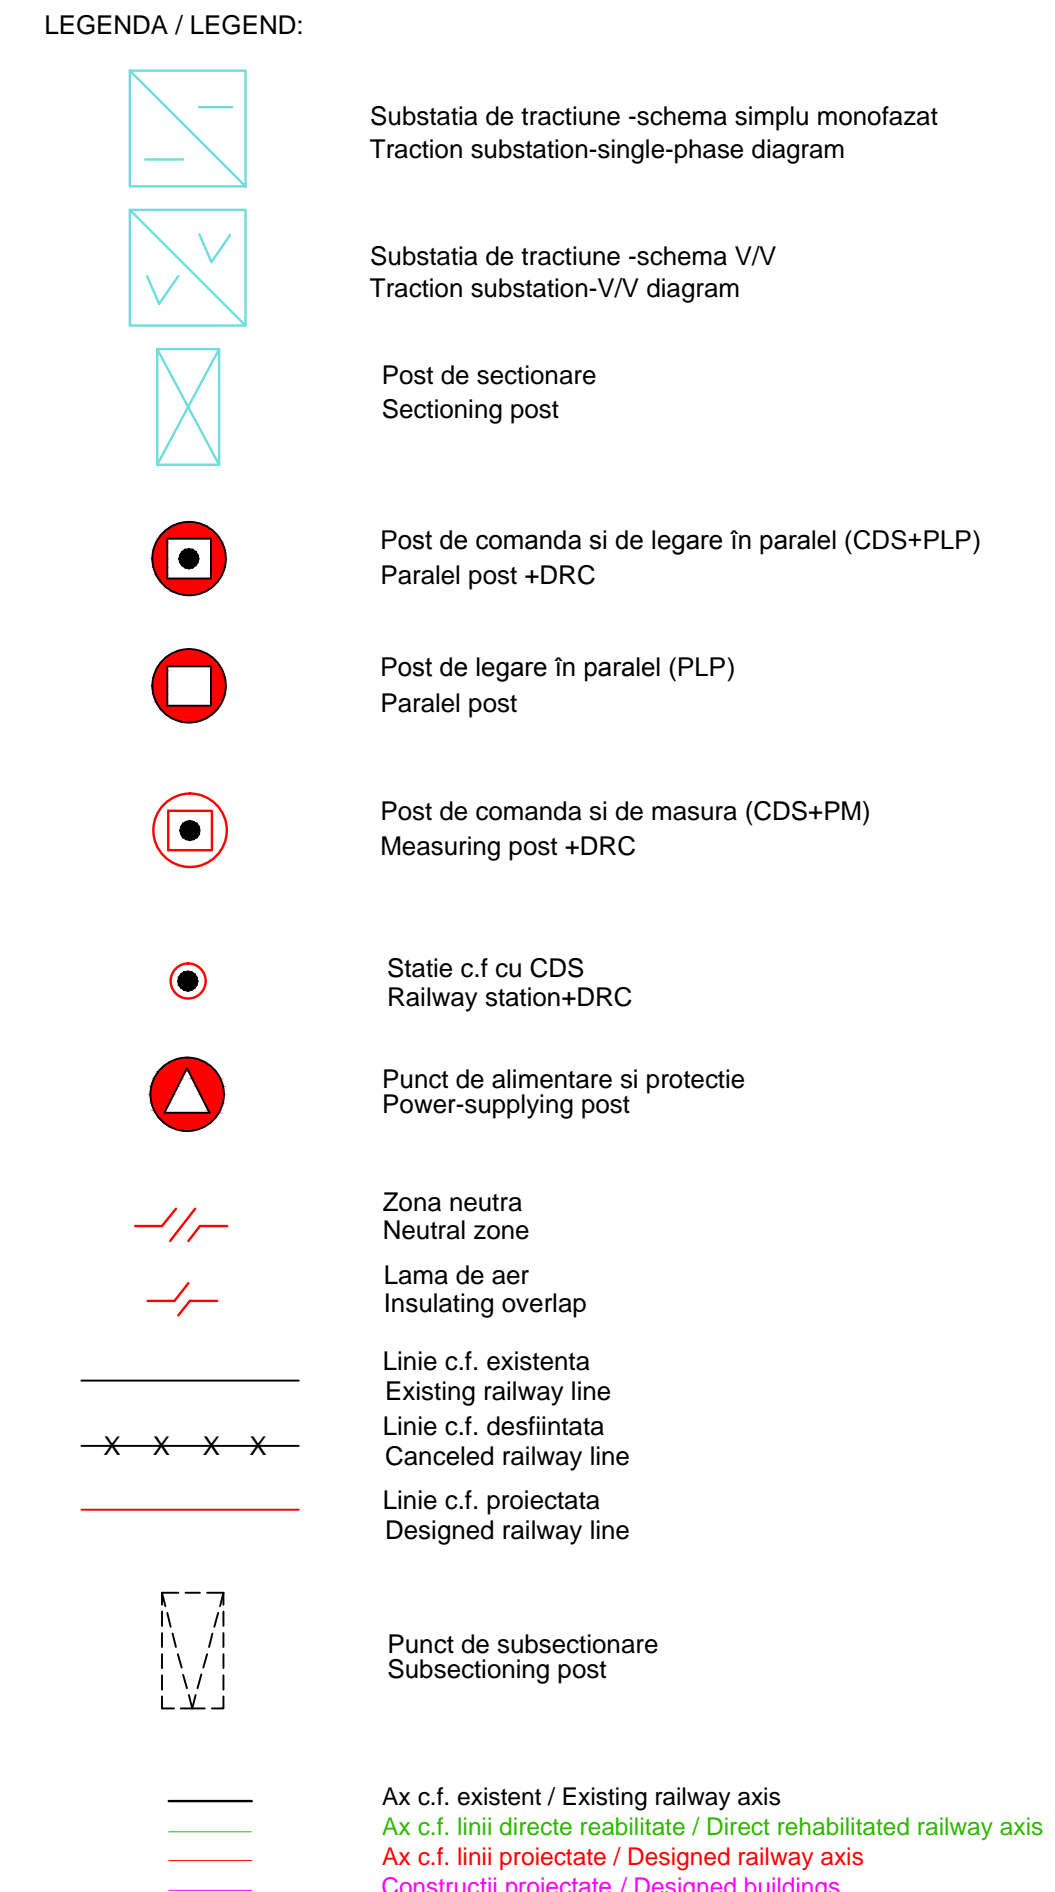


SITUAȚIA PROIECTATA

DEF/OCC CRAIOVA

DEF TIMISOARA

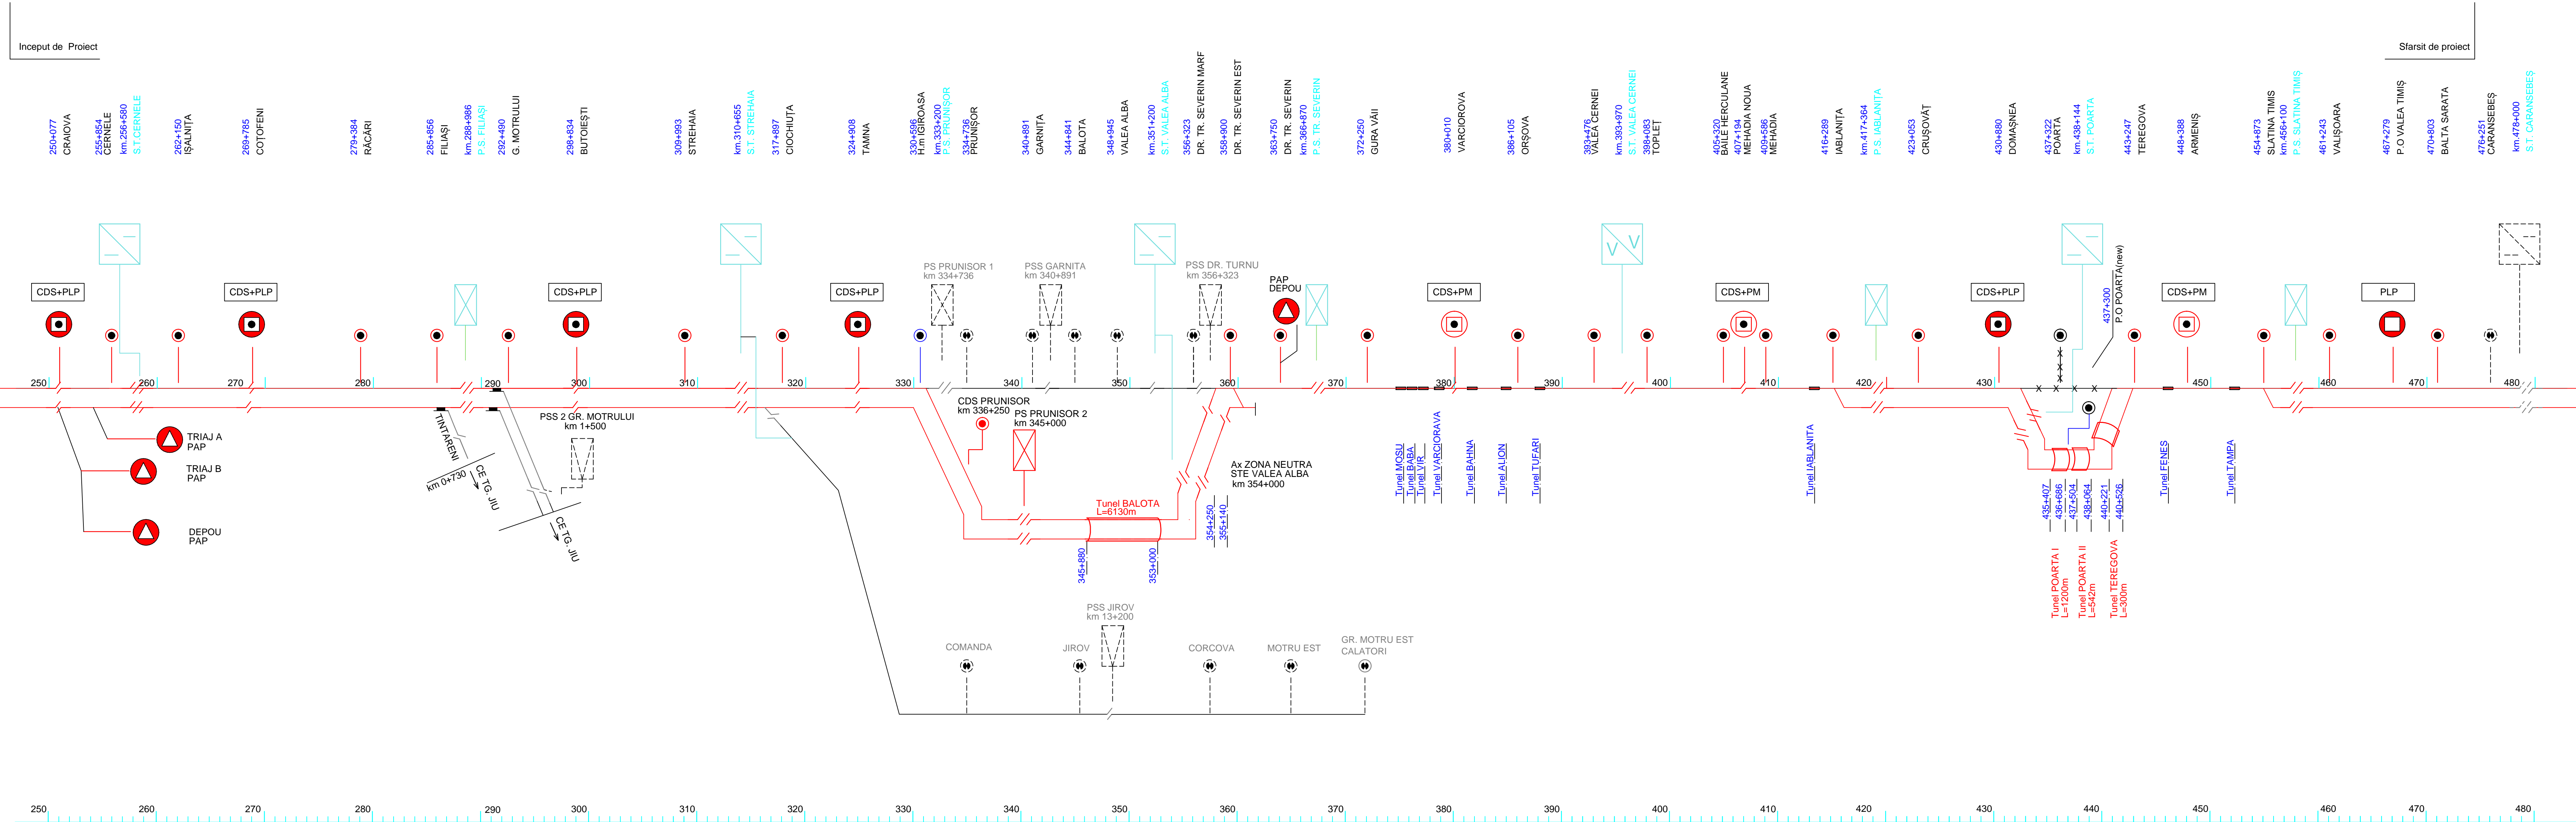

NOTA / NOTE:

- Semnificația culorilor folosite în prezentarea planului este următoarea:
1. The significance of colors utilized in the presentation of plan is following:
- Instalații fixe de tracțiune proiectate / Installations that are designed
- Instalații fixe de tracțiune reabilitate / Rehabilitated fixed installations
- Instalații fixe de tracțiune existente / Existing installations

- Instalațiile care nu sunt incluse în prezentul proiect de reabilitare sunt reprezentate cu linie întreruptă
2. The installations which are not included in the present rehabilitation project are represented with dotted line.

CLIENT / CLIENT C.N.C.F. "C.F.R." - S.A.

CONSULTANT / CONSULTANT

Faza / Phase	Postiile / Position	Nume / Name	Data / Date	Semnatura / Signature
Aprobat / Approved	Manager de Proiect / Project Manager	Sergio MENICHINI	05.2020	
Verificat / Checked	Expert Cheie / Key Expert	Cristina Spack	05.2020	
Intocmit / Elaborated	Proiectant / Designer	Mihaela Jigau	05.2020	

SUBCONSULTANT / SUBCONSULTANT

Aprobat / Approved	Responsabil Subconsultant / Subconsultant Responsible	Data / Date	Semnatura / Signature
Intocmit / Elaborated	Proiectant / Designer		

Denumire / Title: Diagrama instalațiilor fixe de tracțiune / Diagram of fixed traction installations

Codificare / Codification System: E 2 1 8 0 S F 0 0 D X E G 0 0 0 0 1 0

Istoricul revizirilor / Revision History:

Rev.	Data/Date	Descriere Modificare / Modification description
1		
2		
3		
4		

Responsabilitatea privind această publicație revine integral autorului. Uniunea Europeană nu este responsabilă pentru modul în care sunt utilizate informațiile publicate. The contents of this publication are the sole responsibility of (name of the implementing partner) and do not necessarily reflect the opinion of the European Union.